

Kreis Nordfriesland
Gemarkung Klixbüll
Gemeinde Klixbüll
Flur 10

Anlage 4.1




380-kV-Ltg. Klixbüll - Bundesgrenze DK
LH-13-322

Lage-/Bauwerksplan/
Grunderwerbsplan

UW Klixbüll - Mast 003

Legende:

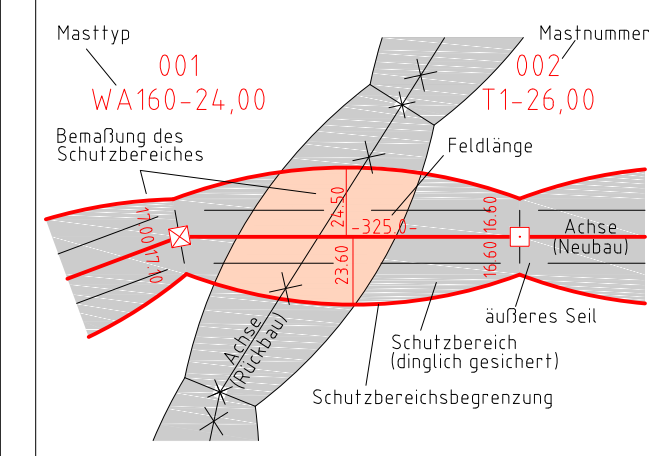

- Grenzen:**
- Land
 - Kreis
 - Stadt/Gem.
 - Gemarkung
 - Flur
 - Flurstück
 - Verfahrens-grenze

- Rechtserwerb:**
- dauerhafte Flächeninanspruchnahme durch 380-kV-Ltg. "dingliche Sicherung"
 - bauzeitliche Flächeninanspruchnahme durch Neubau 380-kV-Ltg.

Wasserhaltung:

- G 003 Grundwasser-entnahmepunkt
- Ü 003 Übergabepunkt
- E 003 Einleitpunkt
- Schlauchtleitung, fliegend
- Wasserlauf, verrohrt, benutzt
- Wasserlauf, offen, benutzt

Planfeststellungsunterlage

Aufgestellt	18.09.2020
Bayreuth, TenneT TSO GmbH	
i.V. <i>[Signature]</i>	i.V. <i>[Signature]</i>
Brühofner	Feuerstein
Maßstab 1:2000 Einheit Meter	
LTB Leistungsbau GmbH Hurlener Str. 525 44379 Dortmund	
Bearb.	04.09.2020 Merzenich, Saleh
Gepr.	04.09.2020 Guttman
Norm	DIN EN 50341-2-4: 04/2016
Fachbereich TL	
Zust:	Änderung Datum Name Blatt: 01 / 13

Kartengrundlage © GeoBasis-DE/LVermGeo SH (www.LVermGeoSH.schleswig-holstein.de)

nachrichtliche dargestellte Planung TenneT TSO GmbH
380-kV-Leitung Husum Nord- Niebüll Ost
LH-13-322