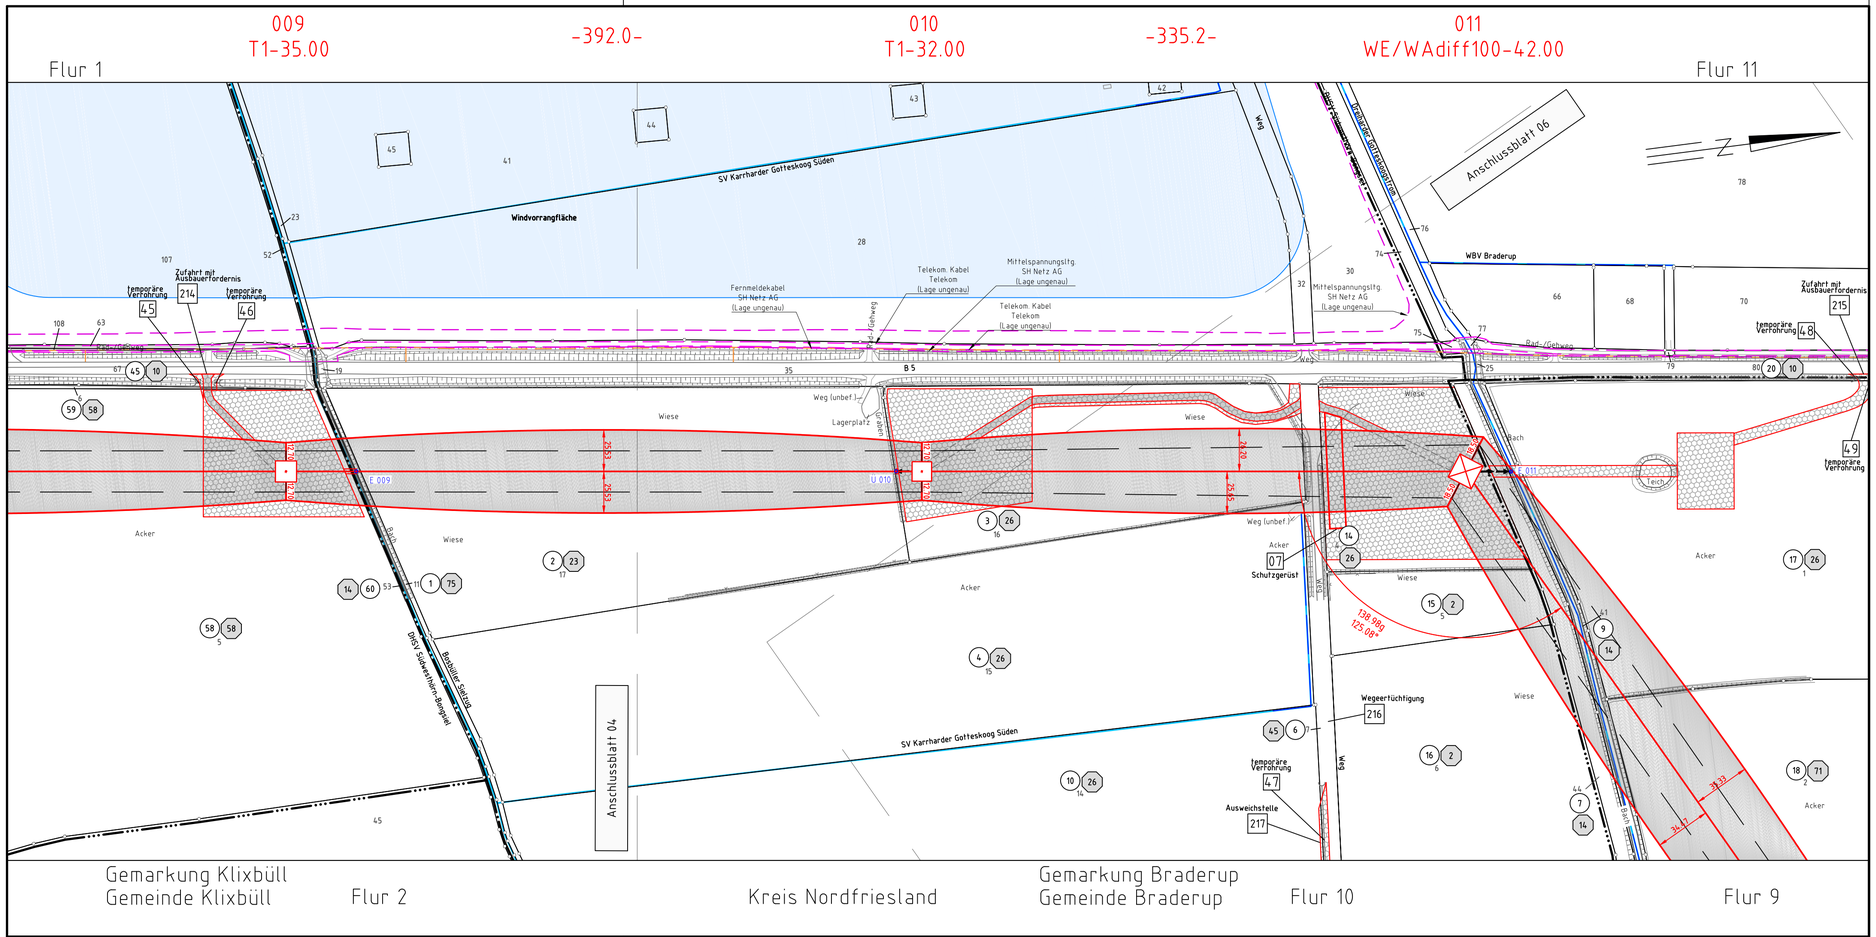

Anlage 4.1

TenneT Taking power further

380-kV-Ltg. Klixbüll - Bundesgrenze DK

LH-13-322

Lage-/Bauwerksplan/ Grunderwerbsplan

Mast 009 - Mast 011

Legende:

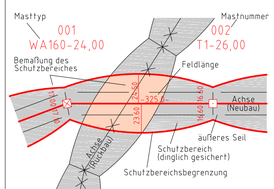

- 78 Eigentümerschlüsselnr.
- 5 Grundstücksordnungsnr.
- 3 Bauwerksnummer
- 86 Flurstücksnummer
- Abspannmast
- Tragmast
- Verbandsgewässer
- nachrichtliche Darstellung

Grenzen:

- Land
- Kreis
- Stadt/Gem.
- Gemarkung
- Flur
- Flurstück
- Verfahrensgrenze

Rechtserwerb:

- dauerhafte Flächeninanspruchnahme durch 380-kV-Ltg. "dingliche Sicherung"
- bauzeitliche Flächeninanspruchnahme durch Neubau 380-kV-Ltg.

Wasserhaltung:

- G 003 Grundwasser-entnahmepunkt
- Ü 003 Übergabepunkt
- E 003 Einleitepunkt
- Schlauchleitung, fliegend
- Wasserlauf, verrohrt, benutzt
- Wasserlauf, offen, benutzt

Planfeststellungsunterlage

Aufgestellt
Bayreuth,
TenneT TSO GmbH
i.V. Bruhofner — 18.09.2020 i.V. Feuerstein

Maßstab 1 : 2000 Einheit Meter

LTB Leitungsbau GmbH
Martener Str. 525
44379 Dortmund

	Datum	Name
Bearb.	04.09.2020	Merzenich, Saleh
Gepr.	04.09.2020	Guttmann
Norm	DIN EN 50341-2-4: 04/2016	
Fachbereich TL		

TenneT Taking power further

Zust.	Änderung	Datum	Name

Blatt: 05 / 13

Kartengrundlage © GeoBasis-DE/LVermGeo SH (www.LVermGeoSH.schleswig-holstein.de)