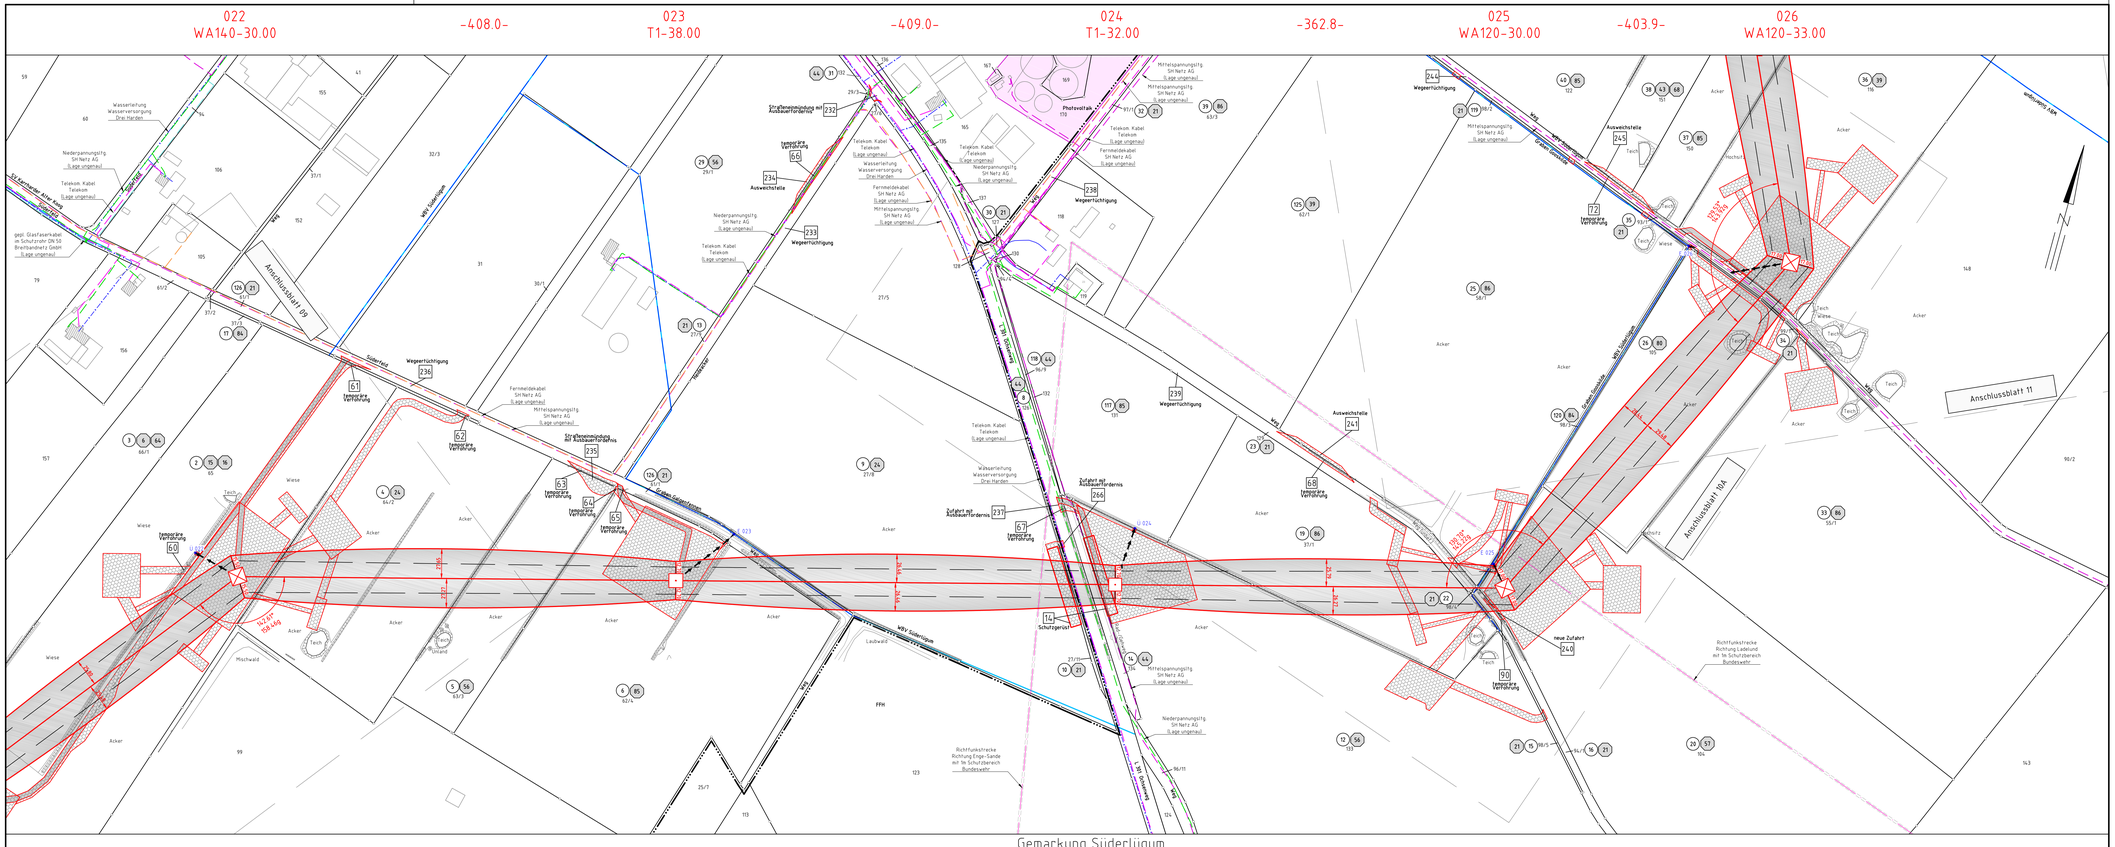

Anlage 4.1

TenneT
Taking power further

380-kV-Ltg. Klixbüll - Bundesgrenze DK
LH-13-322

Lage-/Bauwerksplan/ Grunderwerbsplan

Mast 022 - Mast 026

Legende:

Masttyp
001
WA160-24,00
Bemaßung des Schutzbereiches

Mastnummer
002
T1-26,00
Feldlänge

Achse (Neubau)
Achse (Rückbau)
Schutzbereich (dinglich gesichert)
Schutzbereichsbegrenzung
Äußeres Seil

- 10 Eigentümerschlüsselnr.
- 5 Grundstücksordnungsnr.
- 3 Bauwerksnummer
- 86 Flurstücksnummer
- Abspannmast
- Tragmast
- Verbandsgewässer
- nachrichtliche Darstellung

Grenzen:

- Land
- Kreis
- Stadt/Gem.
- Gemarkung
- Flur
- Flurstück
- Verfahrensgrenze

Rechtserwerb:

- dauerhafte Flächeninanspruchnahme durch 380-kV-Ltg. "dingliche Sicherung"
- bauzeitliche Flächeninanspruchnahme durch Neubau 380-kV-Ltg.

Wasserhaltung:

- G 003 Grundwasserentnahmepunkt
- U 003 Übergabepunkt
- E 003 Einleitepunkt
- Schlauchleitung, fliegend
- Wasserlauf, verrohrt, benutzt
- Wasserlauf, offen, benutzt

Planfeststellungsunterlage

Aufgestellt
Bayreuth,
TenneT TSO GmbH

18.09.2020

i.V. Bruhnhofer
i.V. Feuerstein

Maßstab 1 : 2000 Einheit Meter

LTB Leitungsbau GmbH
Mathiasstr. 5 - 125
64319 Dortmund

	Datum	Name
Bearb.	04.09.2020	Marzenich, Saleh
Gepr.	04.09.2020	Guttmann
Norm	DIN EN 50341-2-4 : 04/2016	
Fachbereich TL		

TenneT
Taking power further

Zust.	Änderung	Datum	Name	Blatt: 10 / 13

Kartengrundlage © GeoBasis-DE/LVermGeo SH (www.LVermGeoSH.schleswig-holstein.de)