


380-kV-Ltg. Klixbüll - Bundesgrenze DK  
 LH-13-322  
 Lage-/Bauwerksplan/  
 Grunderwerbsplan  
 Ausgleich- und Ersatzmaßnahme  
 Ersatzaufforstung Süderlügum A-1

- Legende:**
- Eigentümerschlüsselnr.
  - Grundstücksordnungsnr.
  - Flurstücksnummer
- Grenzen:**
- Land
  - Kreis
  - Stadt/Gem.
  - Gemarkung
  - Flur
  - Flurstück
  - Verfahrens-grenze
- Rechtserwerb:**
- dauerhafte Flächeninanspruchnahme durch Kompensationsmaßnahmen (Ausgleich- und Ersatzmaßnahme)

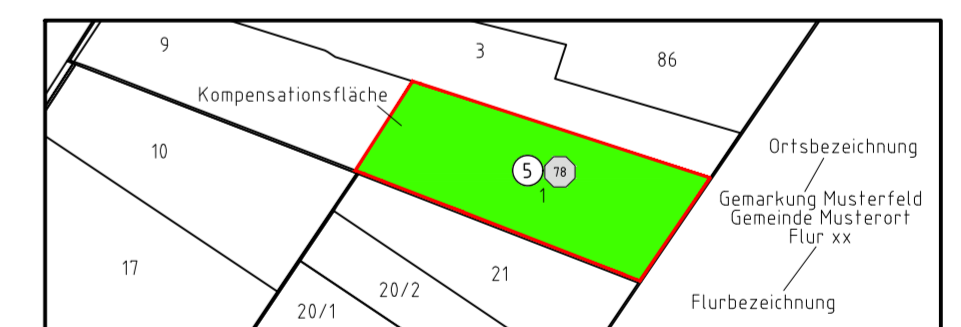

**Planfeststellungsunterlage**

Aufgestellt	18.09.2020
Bayreuth,	
TenneT TSO GmbH	
i.V.	i.V.
Brühföhrner	Feuerstein
	Maßstab 1:2000 Einheit Meter
	LTB Leistungsbau GmbH Müntener Str. 525 44379 Dortmund
	Datum Name
	Bearb. 04.09.2020 Saleh
	Gepr. 04.09.2020 Gutmann
	Norm DIN EN 50341-2-4; 04/2016
	Fachbereich TL
Zust:	Anderung Datum Name Blatt: 01 / 07