Gemarkung Norstedt
Gemeinde Norstedt

Flur 13 | Kreis Nordfriesland | Flur 11

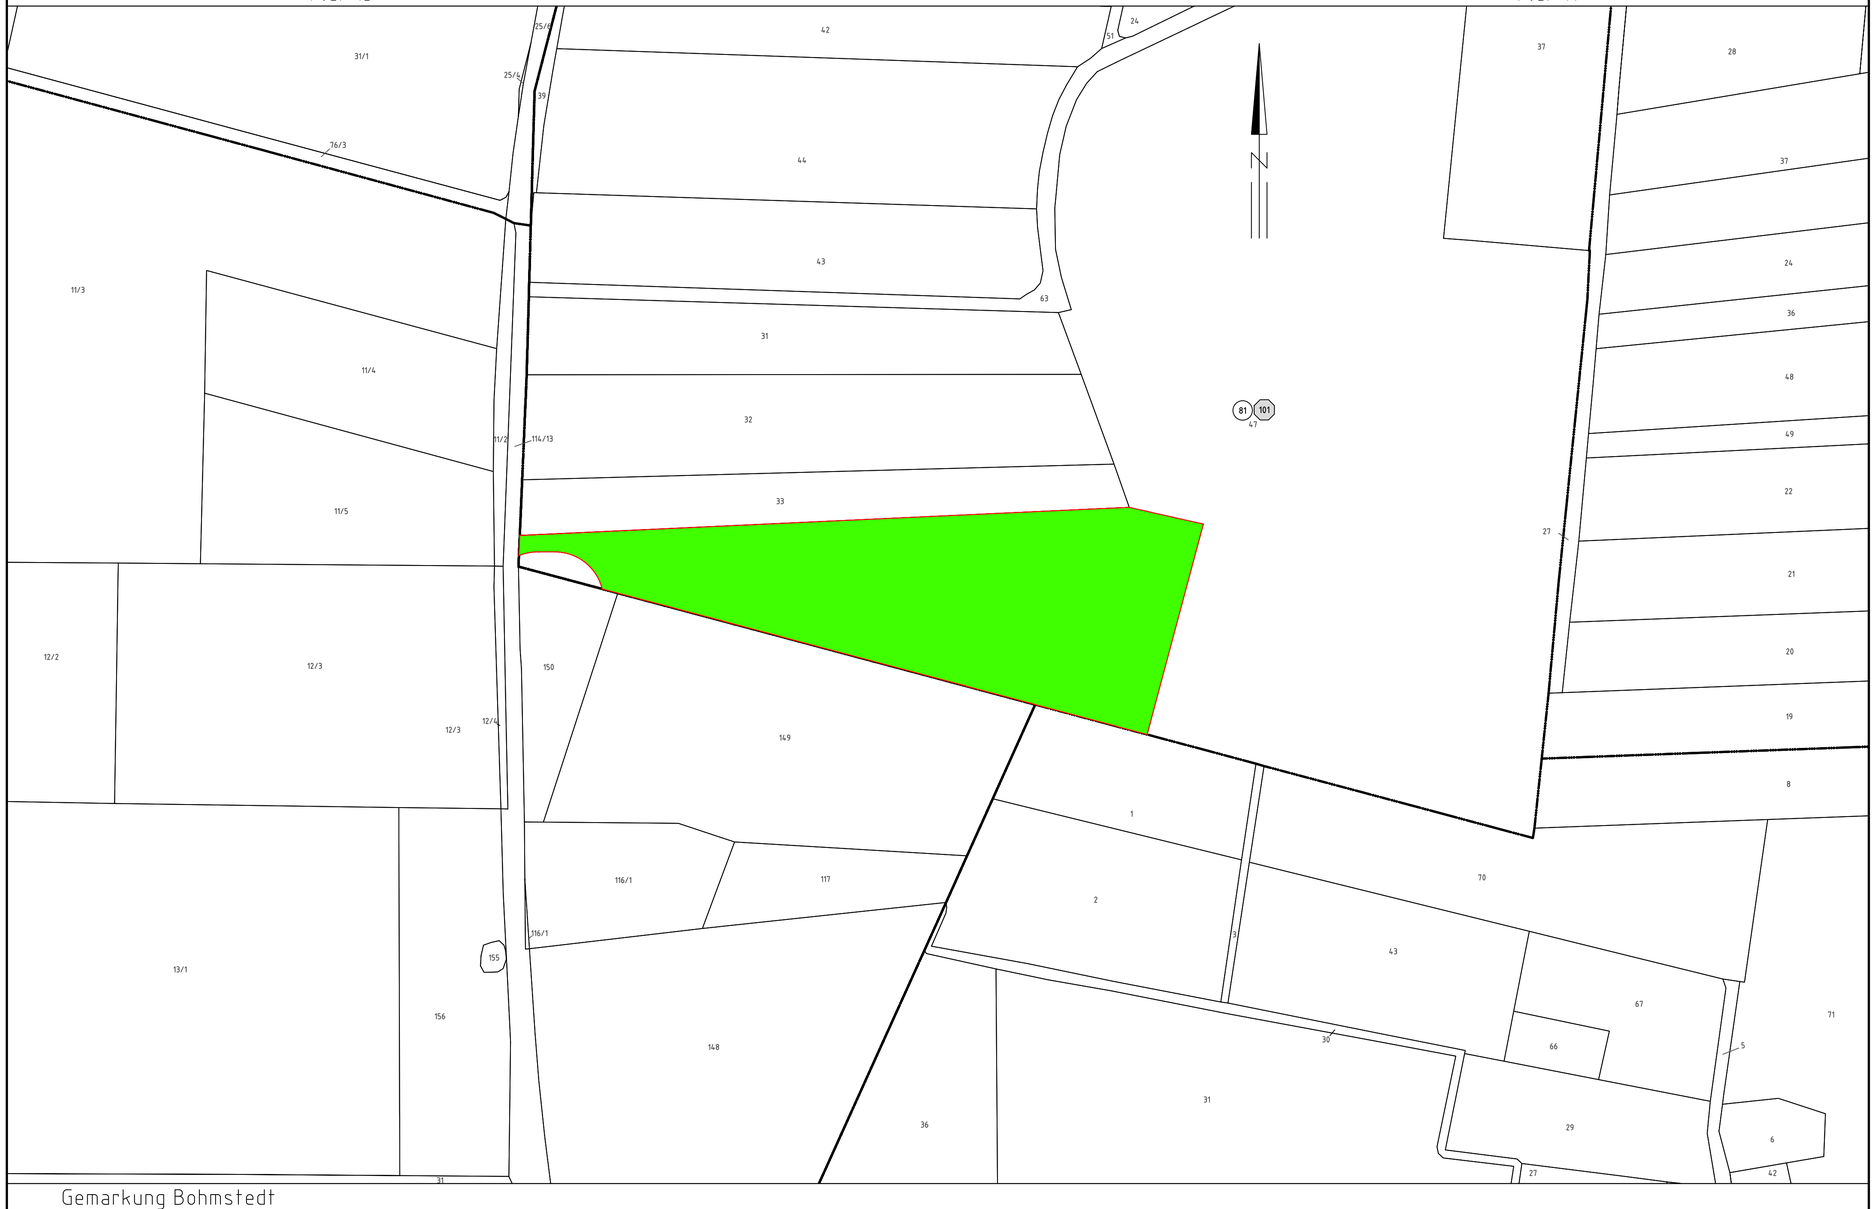

Gemarkung Bohmstedt
Gemeinde Bohmstedt

Flur 4 | Kreis Nordfriesland | Flur 10

Anlage 4.3

TenneT
Taking power further

380-kV-Ltg. Klixbüll – Bundesgrenze DK

LH-13-322

Lage-/Bauwerksplan/ Grunderwerbsplan

Ausgleich- und Ersatzmaßnahme
Ersatzaufforstung Norstedt A-2

Legende:

- (78) Eigentümerschlüsselnr.
- (5) Grundstücksordnungsnr.
- 86 Flurstücksnummer

Grenzen:

- Land
- Kreis
- Stadt/Gem.
- Gemarkung
- Flur
- Flurstück
- Verfahrensgrenze

Rechtserwerb:

dauerhafte Flächeninanspruchnahme durch Kompensationsmaßnahmen (Ausgleich- und Ersatzmaßnahme)

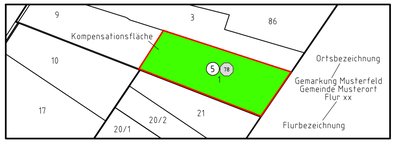

Planfeststellungsunterlage

Aufgestellt
Bayreuth,
TenneT TSO GmbH

18.09.2020

i.V. Brühöfner | i.V. Feuerstein

Maßstab 1 : 2000 Einheit Meter

LTB Leitungsbau GmbH
Martener Str. 525
44339 Dortmund

	Datum	Name
Bearb.	04.09.2020	Saleh
Gepr.	04.09.2020	Guttmann
Norm	DIN EN 50341-2-4: 04/2016	
Fachbereich TL		

TenneT
Taking power further

Zust.	Änderung	Datum	Name

Blatt: 02 / 07

Kartengrundlage © GeoBasis-DE/LVermGeo SH (www.LVermGeoSH.schleswig-holstein.de)