


Gemarkung Bergenhusen  
Gemeinde Bergenhusen

Flur 12

Kreis Schleswig-Flensburg

Gemarkung Klein Bennebeck  
Gemeinde Klein Bennebeck

Flur 18

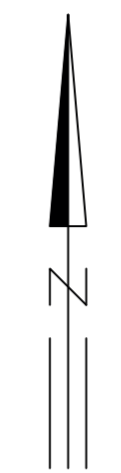

Anlage 4.3



380-kV-Ltg. Klixbüll - Bundesgrenze DK

LH-13-322

Lage-/Bauwerksplan/  
Grunderwerbsplan

Ausgleich- und Ersatzmaßnahme  
Ökokonto Klein Bennebeck A-7

Legende:


- Eigentümerschlüsselnr.
- Grundstücksordnungsnr.
- Flurstücksnummer

Grenzen:

- Land
- Kreis
- Stadt/Gem.
- Gemarkung
- Flur
- Flurstück
- Verfahrens-grenze

Rechtserwerb:

dauerhafte Flächeninanspruchnahme durch Kompensationsmaßnahmen (Ausgleich- und Ersatzmaßnahme)

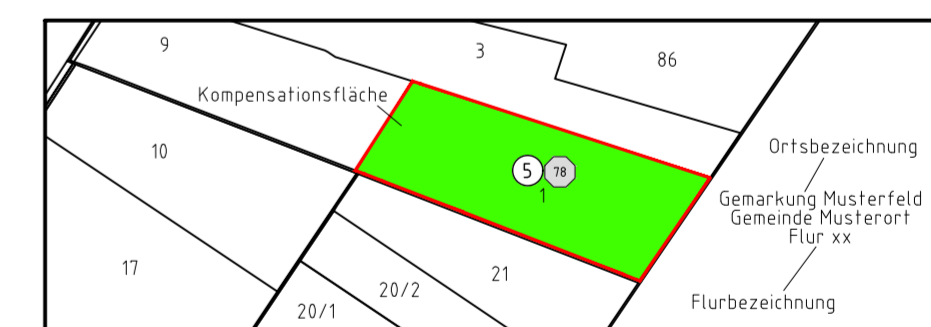

Gemarkung Alt Bennebeck  
Gemeinde Alt Bennebeck  
Flur 16

Flur 13

Kreis Schleswig-Flensburg

Gemarkung Meggerdorf  
Gemeinde Meggerdorf

Flur 236

Planfeststellungsunterlage

Aufgestellt	18.09.2020
Bayreuth, TenneT TSO GmbH	
i.V.	i.V.
Bruböfner	Feuerstein
Maßstab 1:2000 Einheit Meter	
LTB Leistungsbau GmbH Hortener Str. 525 44375 Dortmund	
Datum	Name
Bearb. 04.09.2020	Saleh
Gepf. 04.09.2020	Gutmann
Norm	DIN EN 50341-2-4: 04/2016
Fachbereich TL	
Zust:	Anderung Datum Name Blatt: 03 / 07