



380-kV-Ltg. Klixbüll - Bundesgrenze DK  
 LH-13-322  
 Lage-/Bauwerksplan/  
 Grunderwerbsplan  
 Ausgleich- und Ersatzmaßnahme  
 Ökokonto Königshügel A-8

Legende:


- Eigentümerschlüsselnr.
- Grundstücksordnungsnr.
- Flurstücksnummer

Grenzen:

- Land
- Kreis
- Stadt/Gem.
- Gemarkung
- Flurstück
- Verfahrens-grenze

Rechtserwerb:

dauerhafte Flächeninanspruchnahme durch Kompensationsmaßnahmen (Ausgleich- und Ersatzmaßnahme)

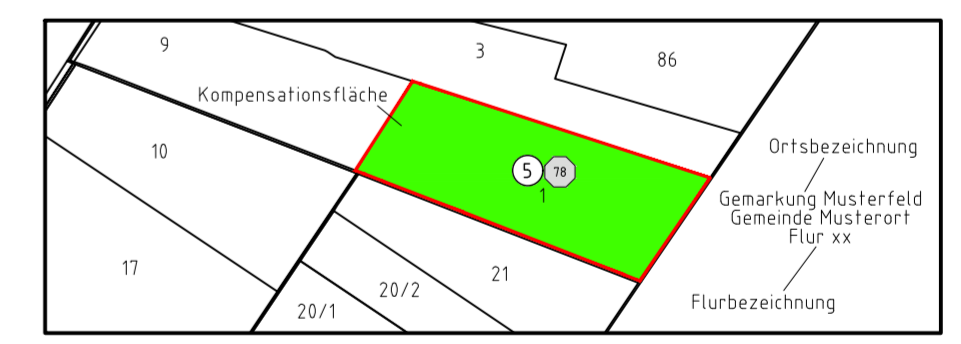

Planfeststellungsunterlage

Aufgestellt	18.09.2020	
Bayreuth, TenneT TSO GmbH		
i.V.	i.V.	
Brühföhrner	Feuerstein	
Maßstab 1:2000 Einheit Meter		
LTB Leistungsbau GmbH Mortener Str. 525 44379 Dortmund		
Bearb.	04.09.2020	Saleh
Gepf.	04.09.2020	Gutmann
Norm	DIN EN 50341-2-4: 04/2016	
Fachbereich TL		
Zust:	Anderung	Datum
Blatt: 04 / 07		