


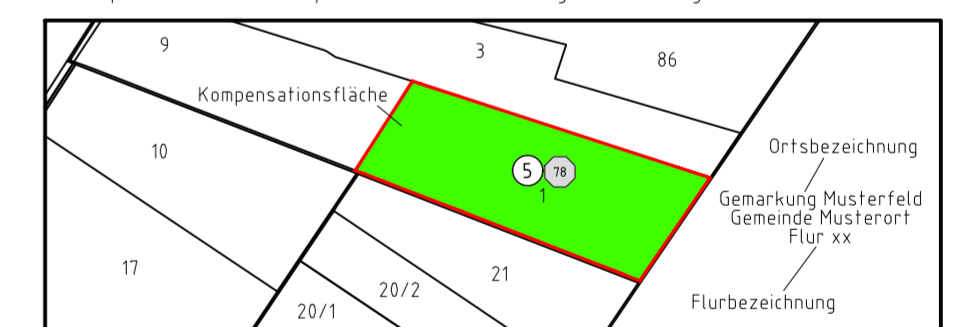

380-kV-Ltg. Klixbüll - Bundesgrenze DK
 LH-13-322
 Lage-/Bauwerksplan/
 Grunderwerbsplan
 Ausgleich- und Ersatzmaßnahme
 Ausgleichsflächen Gotteskoogsee A-9

- Legende:**
- Eigentümerschlüsselnr.
 - Grundstücksordnungsnr.
 - Flurstücksnummer
- Grenzen:**
- Land
 - Kreis
 - Stadt/Gem.
 - Gemarkung
 - Flur
 - Flurstück
 - Verfahrens-
grenze
- Rechtserwerb:**
- dauerhafte Flächeninanspruchnahme durch Kompensationsmaßnahmen (Ausgleich- und Ersatzmaßnahme)
 - dauerhafte Flächeninanspruchnahme durch Kompensationsmaßnahmen "dingliche Sicherung"



Kreis Scheswig-Holstein Gemarkung Aventoft Flur 14 Flur 1
 Gemeinde Aventoft

Planfeststellungsunterlage

Aufgestellt: Bayreuth, TenneT TSO GmbH, 18.09.2020

i.V. i.V.

Brühofner Feuerstein

Maßstab 1:2000 Einheit Meter

LTB LEITUNGSBAU LTB Leitungsbau GmbH
 Martener Str. 525
 44379 Dortmund

	Datum	Name
Bearb.	04.09.2020	Saleh
Gepr.	04.09.2020	Gutmann
Norm	DIN EN 50341-2-4: 04/2016	
Fachbereich TL		

Tennet Taking power further

Zust: Änderung Datum Name Blatt: 05 / 07