


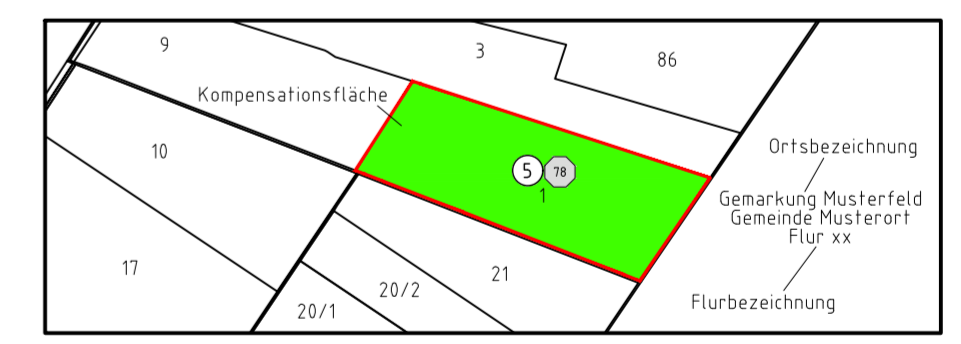

380-kV-Ltg. Klixbüll - Bundesgrenze DK  
 LH-13-322  
 Lage-/Bauwerksplan/  
 Grunderwerbsplan  
 Ausgleich- und Ersatzmaßnahme  
 Anbringung Ersatzquartiere für Fledermäuse A-10

- Legende:**
- Eigentümerschlüsselnr.
  - Grundstücksordnungsnr.
  - Flurstücksnummer
- Grenzen:**
- Land
  - Kreis
  - Stadt/Gem.
  - Gemarkung
  - Flur
  - Flurstück
  - Verfahrens-grenze
- Rechtserwerb:**
- dauerhafte Flächeninanspruchnahme durch Kompensationsmaßnahmen (Ausgleich- und Ersatzmaßnahme)



**Planfeststellungsunterlage**

Aufgestellt	18.09.2020
Bayreuth,	
TenneT TSO GmbH	
i.V.	i.V.
Brühföhrner	Feuerstein
Maßstab 1:2000 Einheit Meter	
LTB Leistungsbau GmbH Hortener Str. 525 44379 Dortmund	
Datum	Name
Bearb. 04.09.2020	Saleh
Gepr. 04.09.2020	Gutmann
Norm	DIN EN 50341-2-4: 04/2016
Fachbereich TL	
Zust:	Anderung Datum Name Blatt: 06 / 07