




380-kV-Ltg. Klixbüll - Bundesgrenze DK  
 LH-13-322  
 Lage-/Bauwerksplan/  
 Grunderwerbsplan  
 Ausgleich- und Ersatzmaßnahme  
 Ersatzaufforstung Bredstedt A-11

**Legende:**

Eigentümerschlüsselnr.	<b>Grenzen:</b>	Land	Flur
Grundstücksordnungsnr.	Kreis	Stadt/Gem.	Flurstück
Flurstücksnummer	Gemarkung	Verfahrens-grenze	

**Rechtserwerb:**  
 dauerhafte Flächeninanspruchnahme durch Kompensationsmaßnahmen (Ausgleich- und Ersatzmaßnahme)

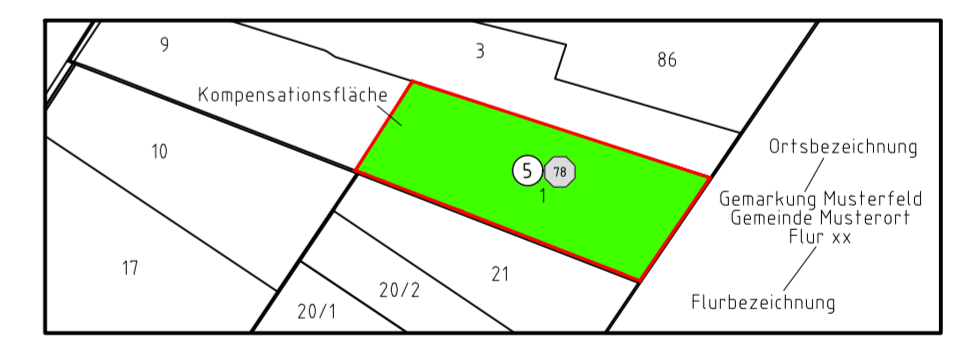

**Planfeststellungsunterlage**

Aufgestellt	Bayreuth,	TenneT TSO GmbH	18.09.2020
i.V.		i.V.	
Brühföhrer	Feuerstein		
Maßstab 1:2000 Einheit Meter			
LTB Leitungsbau GmbH Hortener Str. 525 44375 Dortmund			
Bearb.	04.09.2020	Saleh	
Gepr.	04.09.2020	Gutmann	
Norm	DIN EN 50341-2-4: 04/2016		
Fachbereich TL			
Zust:	Anderung	Datum	Name
			Blatt: 07 / 07