

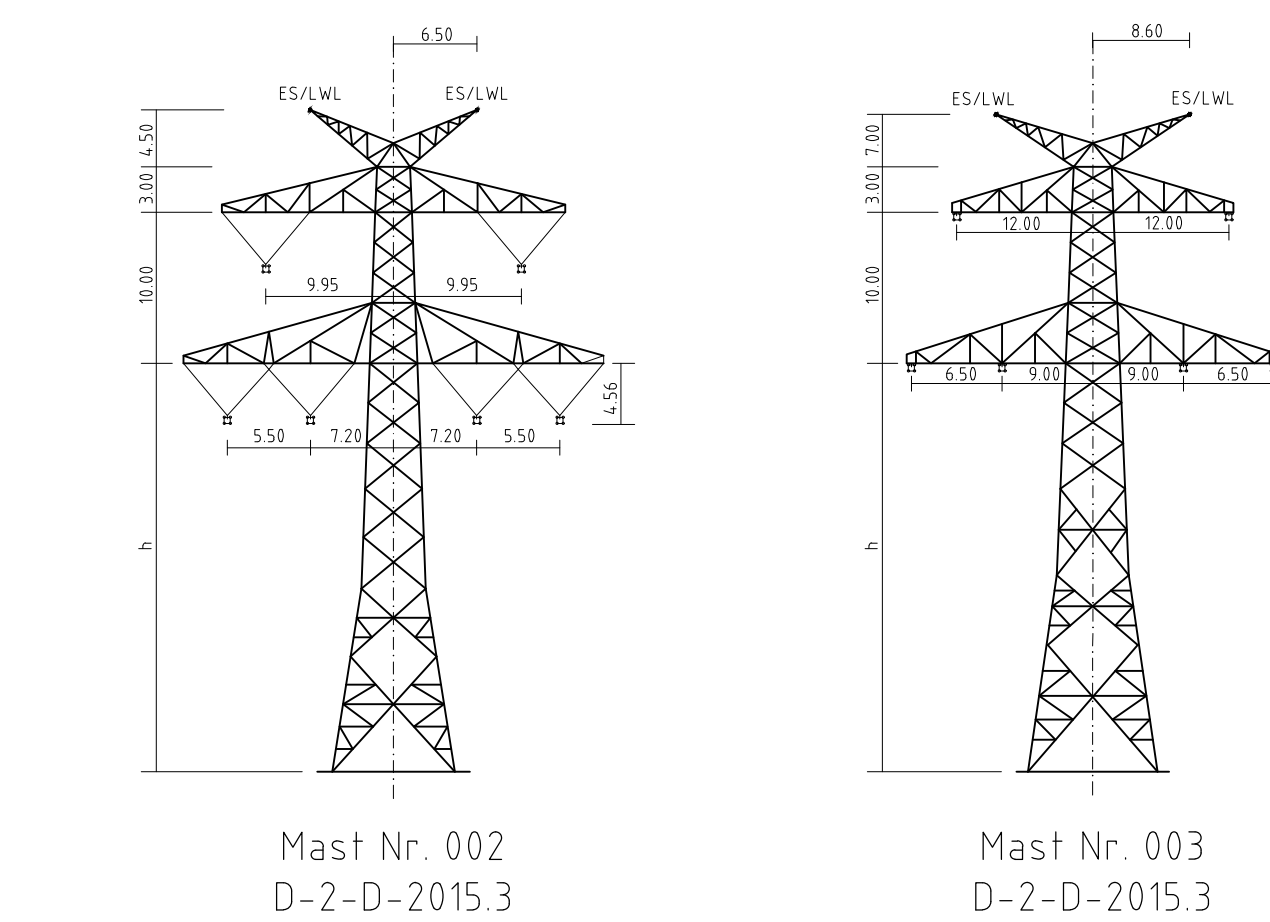
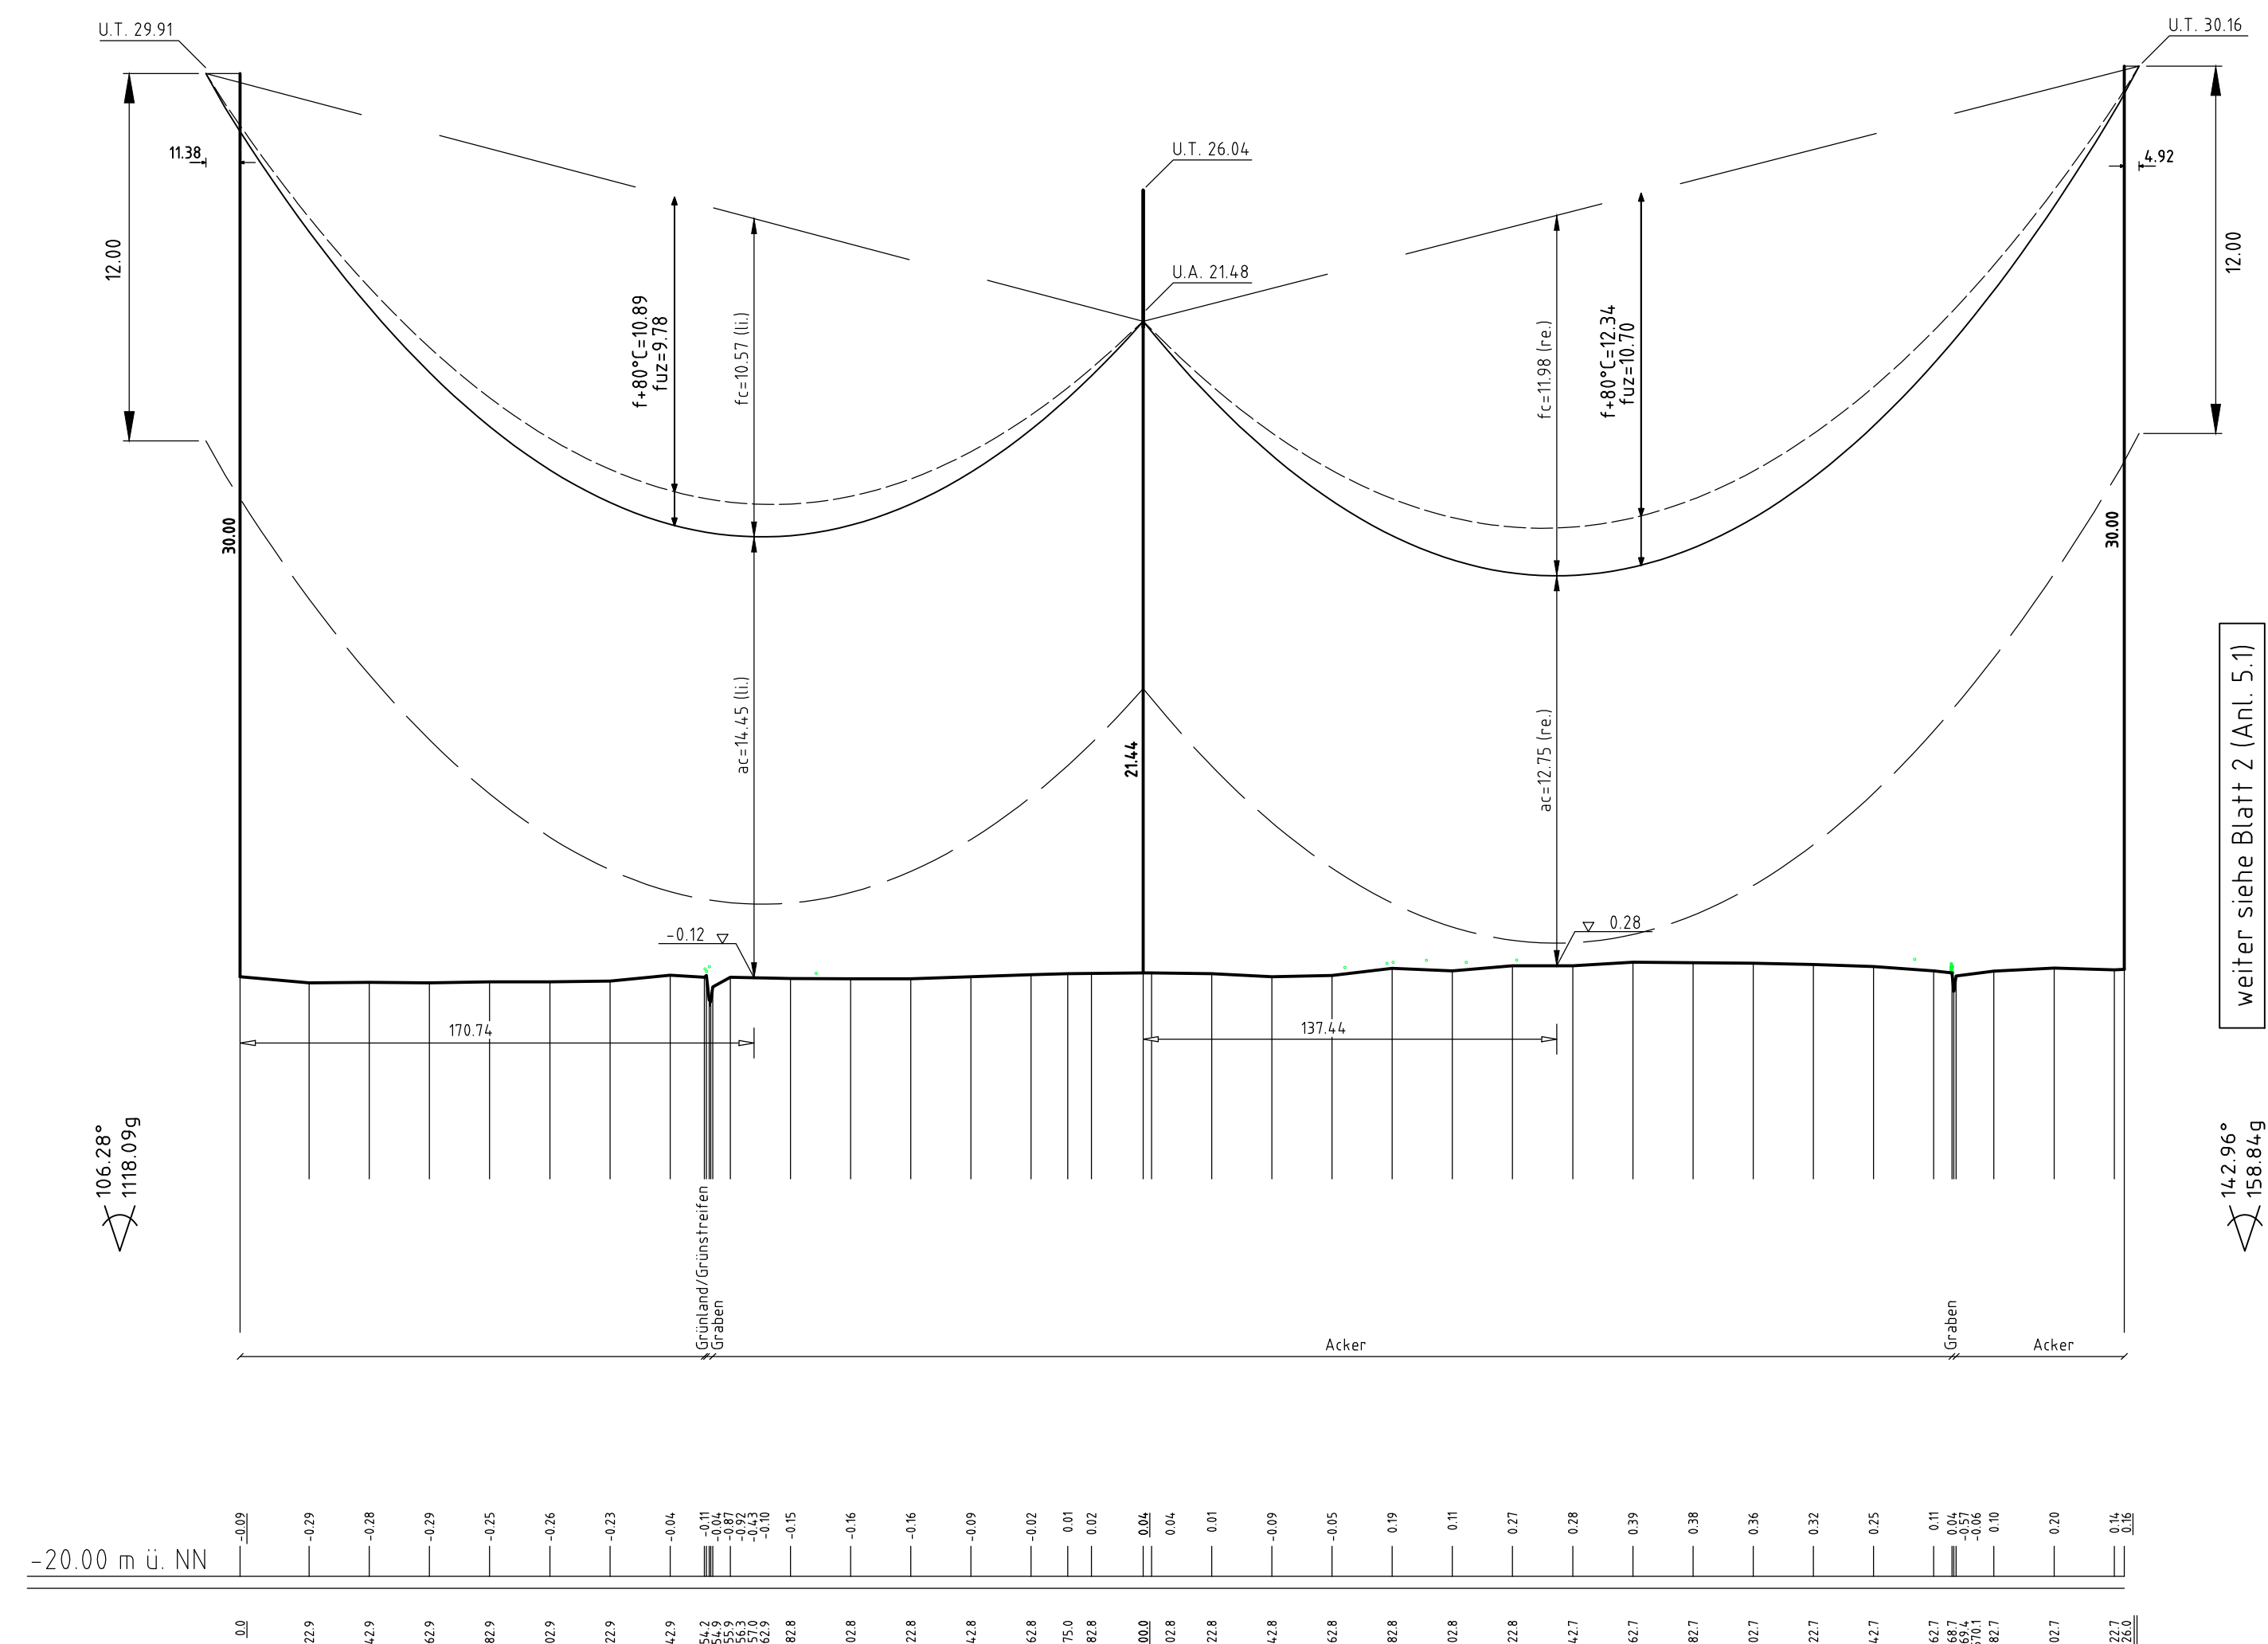
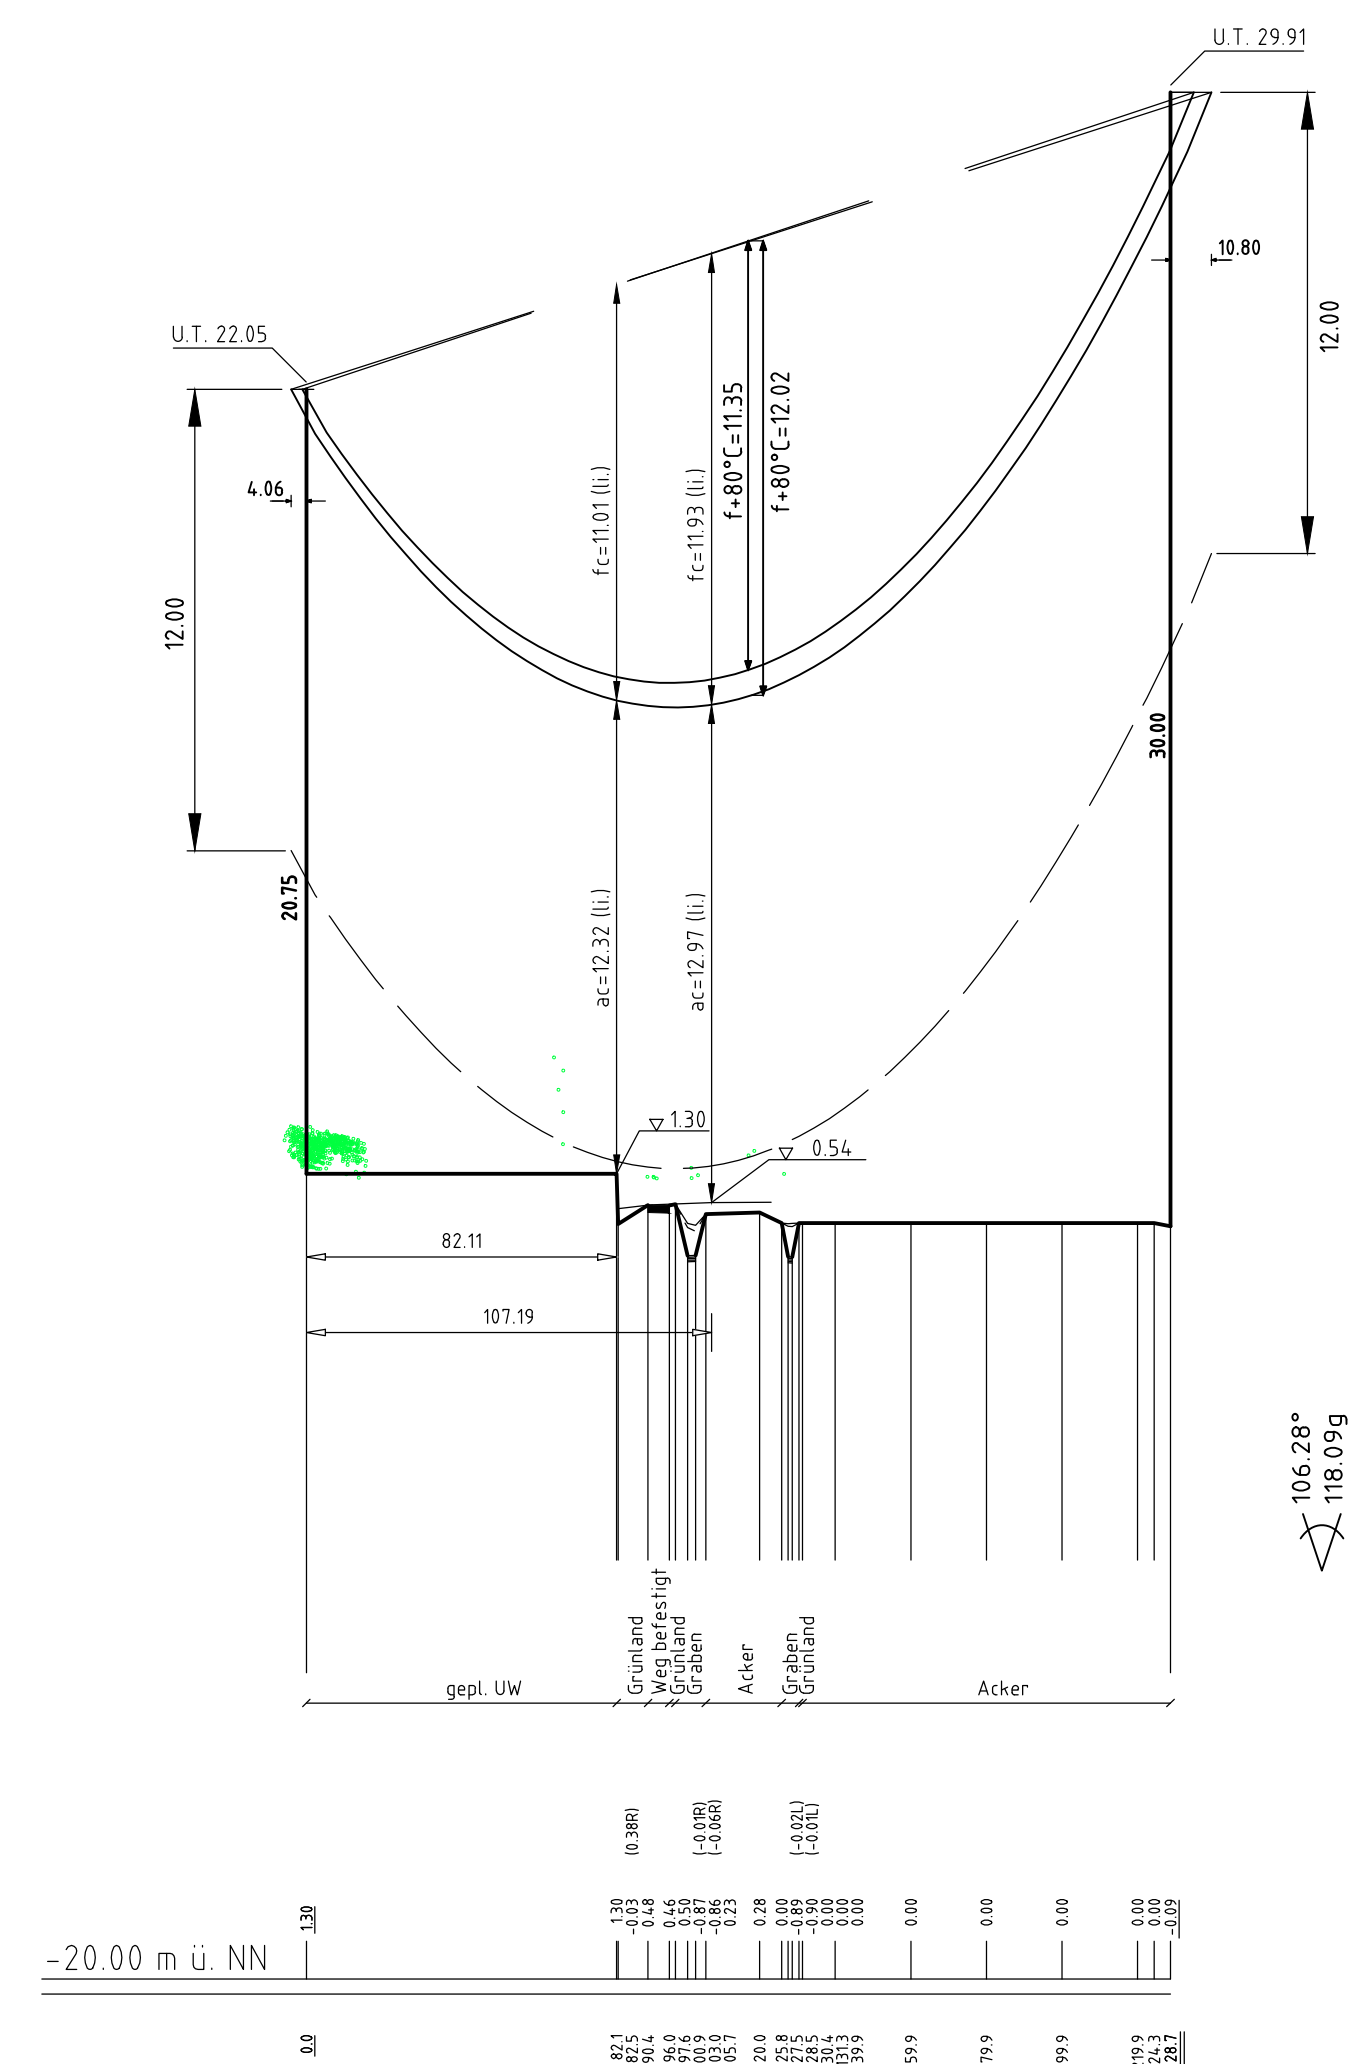
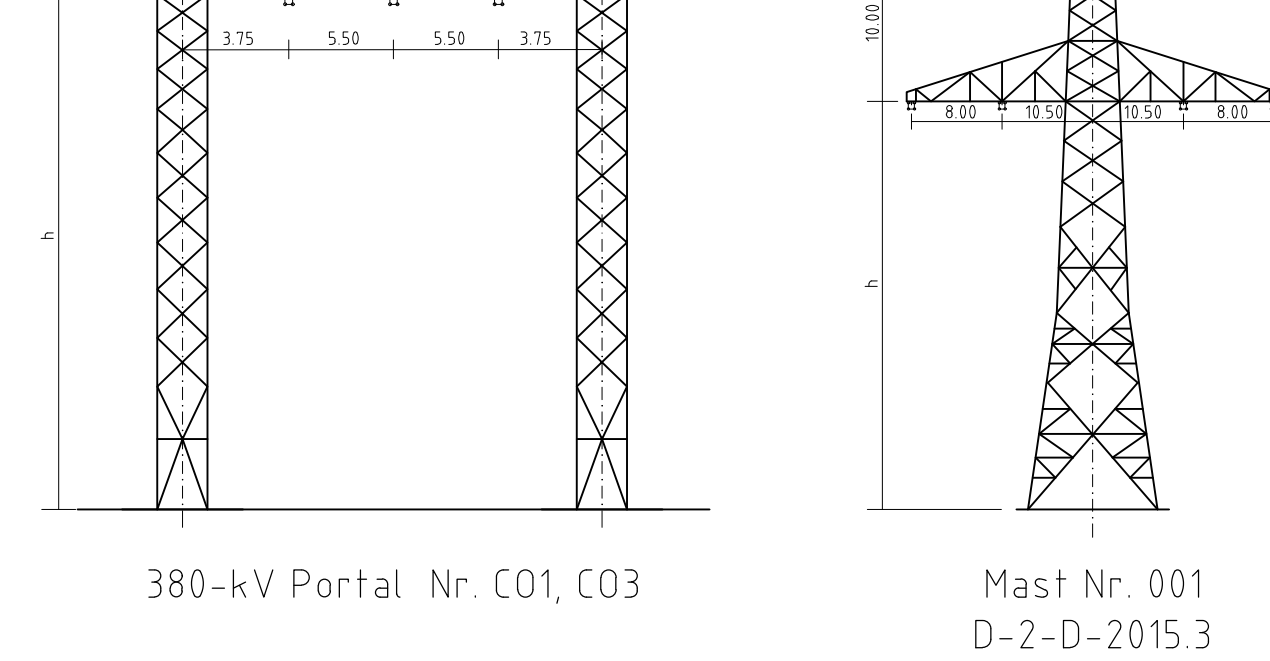


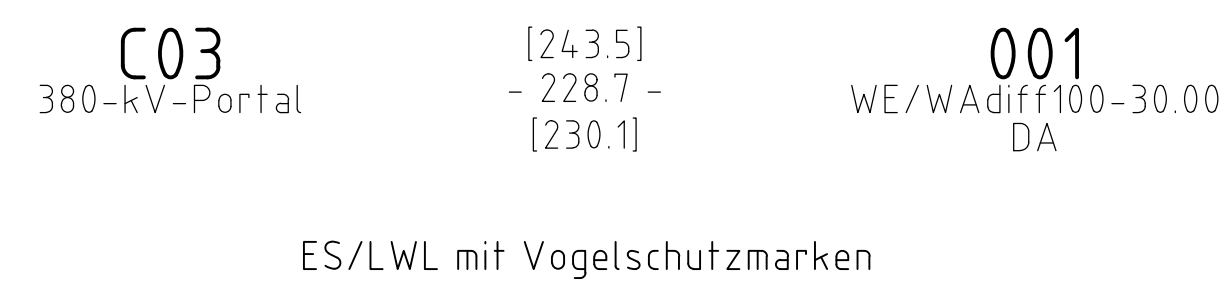

Anlage 5.1
Blatt 1/13

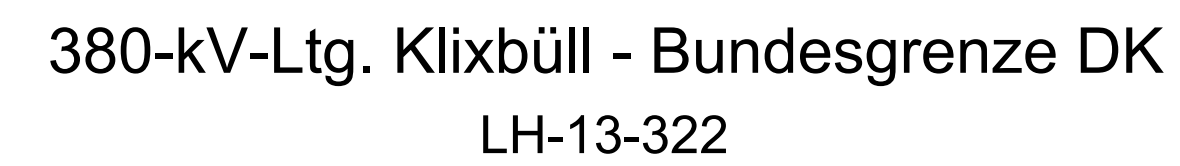

UW Klixbüll – Mast Nr. 003

Maßstab der Längen 1 : 2000
 der Höhen 1 : 200

Maßstab der Längen 1 : 2000
 der Höhen 1 : 200

DIN VDE-Bestimmung : 0210/ DIN EN 50341-2-4: 04/2016 (Eiszone 2, Windzone 4)

Masttyp : D-2-D-2015.3

Beseilung 1x3x4 565-AL1/72-ST1A, MZS=23.00N/mm² [C01-M1; C03-M1]
Leiterseil : 2x3x4 565-AL1/72-ST1A, dhgl. zum LS bei +10°C [M1-M3]

Erdseil : _____

Luftkabel/ 1x 261-AL3/25-A20SA-26.0, MZS=23.00N/mm² [C01-M1; C03-M
sonstige Belegung : 2x 261-AL3/25-A20SA-26.0, dhgl. zum LS bei +10°C [M1-M3]

Kurtosis = $3.59 - (99.41) \times 1.56 = 1.59 - (155.06) = -153.47$

Kettenlänge : DA= 6.50m (334kg); VK= 4.56m (182kg)

Seitliche Überhöhung : 15.0 m rechts — — — — oder links — — — — aufgenommen

Planfeststellungsunterlage

Aufgestellt	10.09.2020
-------------	------------

Bayreuth, 18.08.2020
TenneT TSO GmbH

IV. Handwritten signature IV. Handwritten signature

Brühöfen				Feuerstein	
				Maßstab	Fläche

MS68135 1 : 2000/200 Entf

[illegible][illegible]

					Datum	
--	--	--	--	--	-------	--

				Bearb.	04.09.2020	Am
--	--	--	--	--------	------------	----

				Gepr.	04.09.2020	Gu
				Norm	DN EN 50341-2-4	

				Norm	DN EN 50341-2-4
				Fachbereich TL	



				
				Taking power

Zust.	Änderung	Datum	Name	Urspr.:
-------	----------	-------	------	---------

Kartengrundlage © GeoBasis-DE/LVermGeo SH (www.LVermGeoSH.schleswig-holstein.de)