

009
T1-35.00
VK

-392.0-



010
T1-32.00
VK

[343.8]
-335.2-
[326.7]

011
WE/WAdiff100-42.00
DA

ES/LWL mit Vogelschutzmarken



ES/LWL mit Vogelschutzmarken

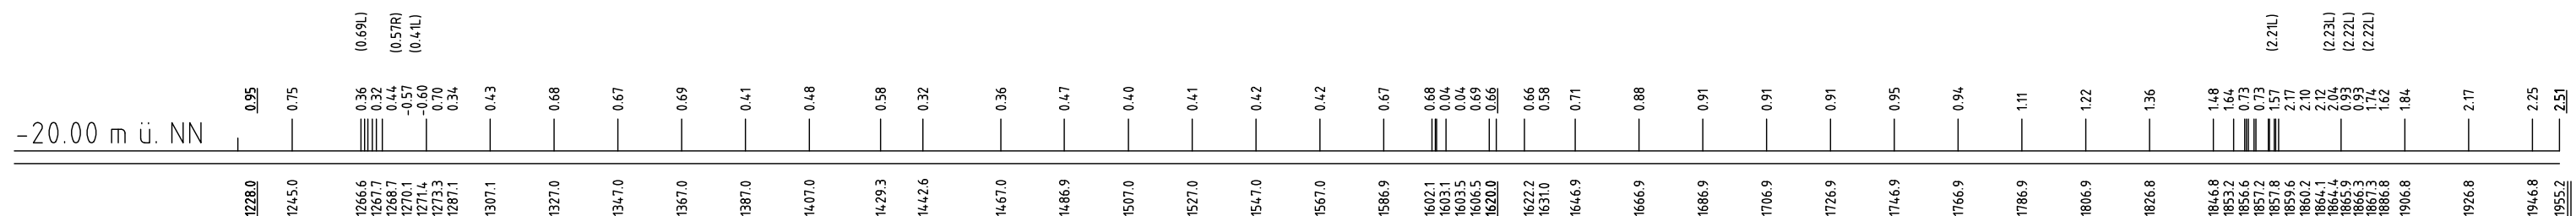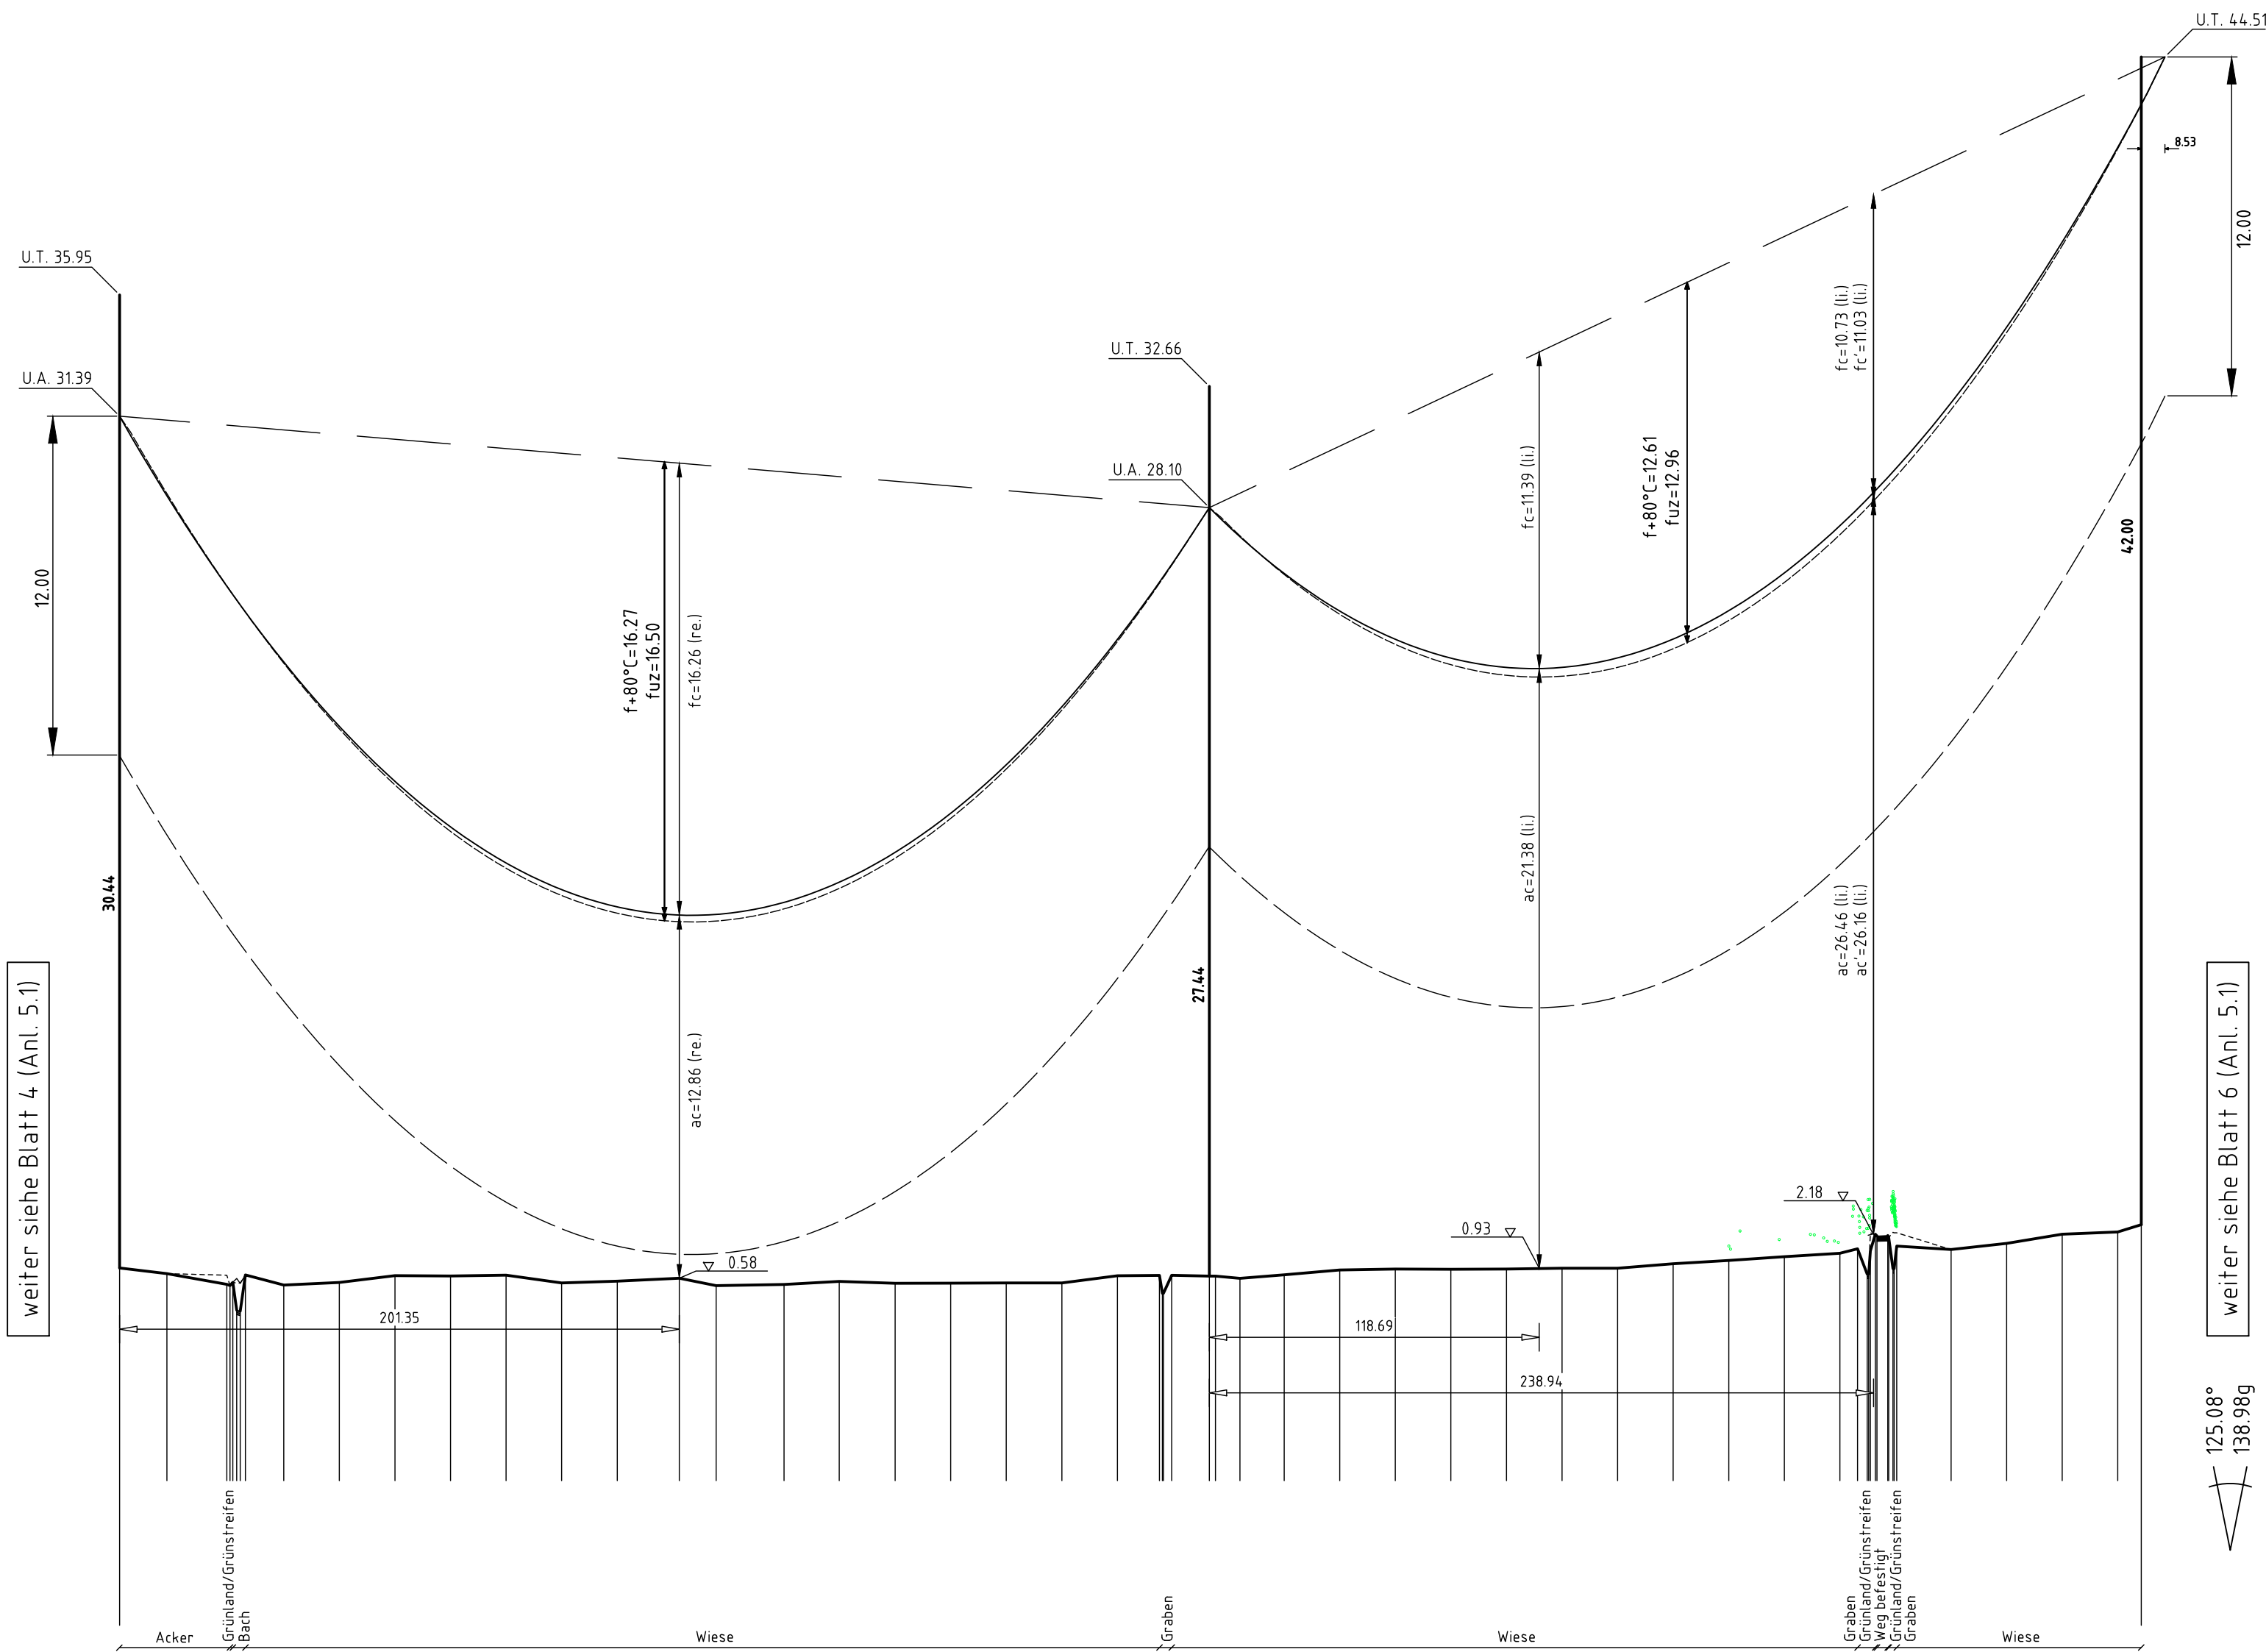


Kreis Nordfriesland
Gemeinde Klixbüll
Gemarkung Klixbüll
Flur 1

Kreis Nordfriesland
Gemeinde Braderup
Gemarkung Braderup
Flur 10

Flur 9

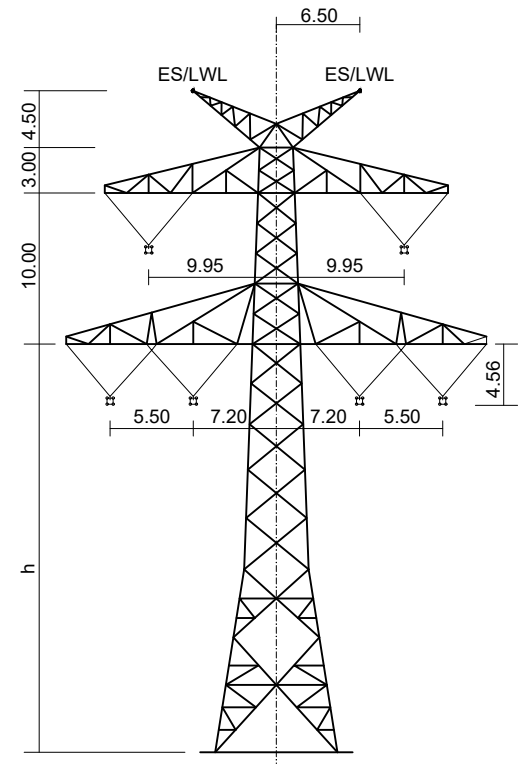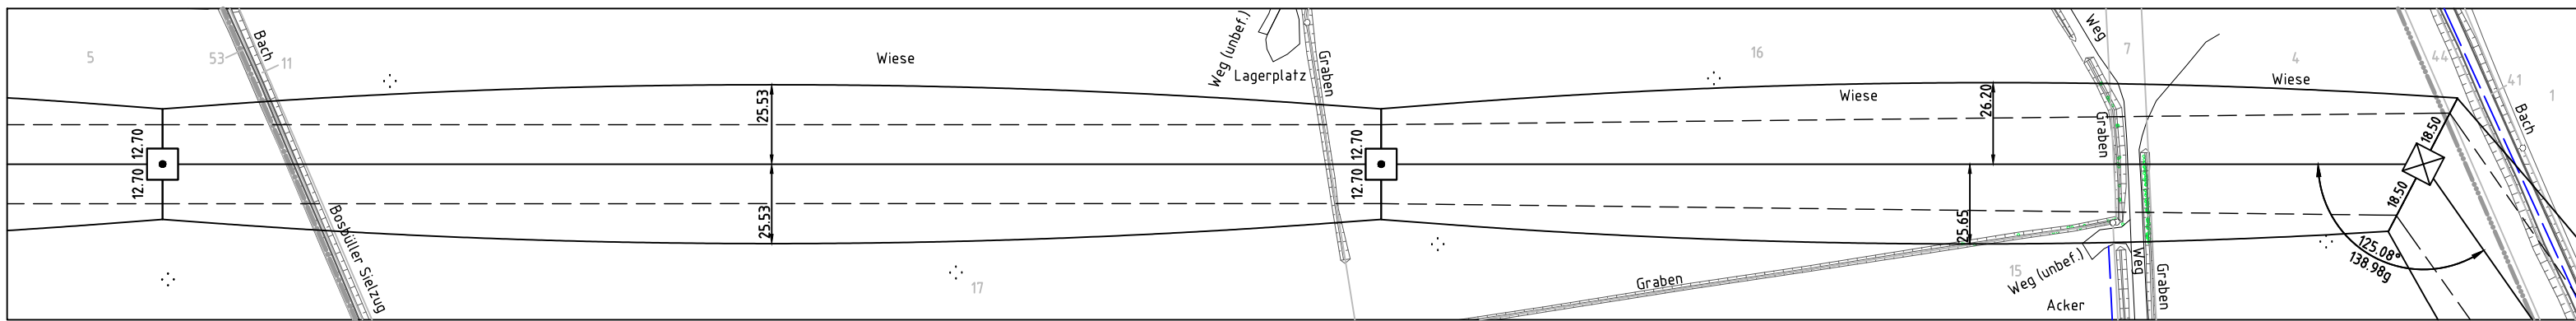

Mast Nr. 009, 010
D-2-D-2015.3

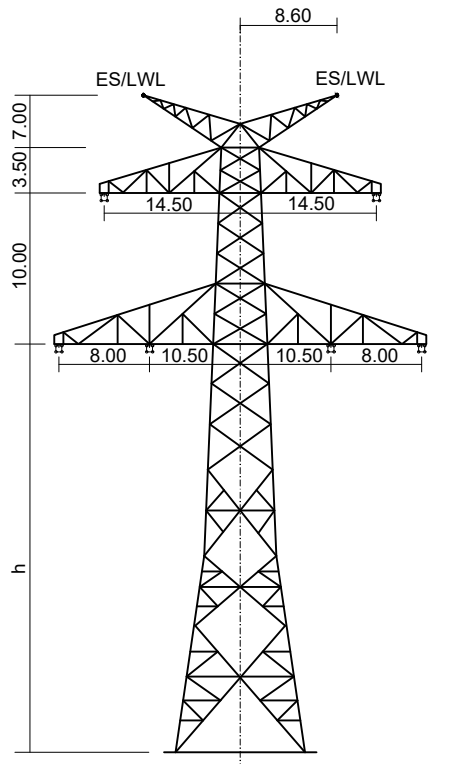

Mast Nr. 011
D-2-D-2015.3

Vegetation dichter als 5.00m am Leiterseil
Vegetation innerhalb des Schutzbereiches



380-kV-Ltg. Klixbüll - Bundesgrenze DK
LH-13-322

Längenprofil

Mast Nr. 009 - Mast Nr. 011

Maßstab

der Längen 1 : 2000
der Höhen 1 : 200

DIN VDE-Bestimmung : 0210/ DIN EN 50341-2-4: 04/2016 (Eiszone 2, Windzone 4)

Masttyp : D-2-D-2015.3

Beseilung : 2x3x4 565-AL1/72-ST1A , MZS=46.00N/mm²

Leiterseil :

Luftkabel/sonstige Belegung : 2x 261-AL3/25-A20SA-26.0, dhgl. zum LS bei +10°C

Kettenlänge : DA= 6.50m (334kg); VK= 4.56m (182kg)

Seitliche Überhöhung : 15.0 m rechts oder links aufgenommen

Planfeststellungsunterlage

Aufgestellt 18.09.2020

Bayreuth, TenneT TSO GmbH

i.V. i.V.

Brühner Feuerstein

Maßstab 1 : 2000/200 Einheit Meter

LTB

LTB Leitingbau GmbH

Martener Str. 525

44379 Dortmund

Datum Name

Bearb. 31.08.2020 Amiryar

Gepr. 31.08.2020 Gutmann

Norm DIN EN 50341-2-4: 04/2016

Fachbereich TL

Zust. Änderung Datum Name Urspr.:



Kartengrundlage © GeoBasis-DE/LVermGeo SH (www.LVermGeoSH.schleswig-holstein.de)