

011
WE/WAdiff100-42.00
DA

[539.1]
- 530.6 -
[522.0]


012
T2-47.00
VK

[398.0]
- 408.6 -
[419.2]


013
WA100-33.00
DA

ES/LWL mit Vogelschutzmarken


ES/LWL mit Vogelschutzmarken

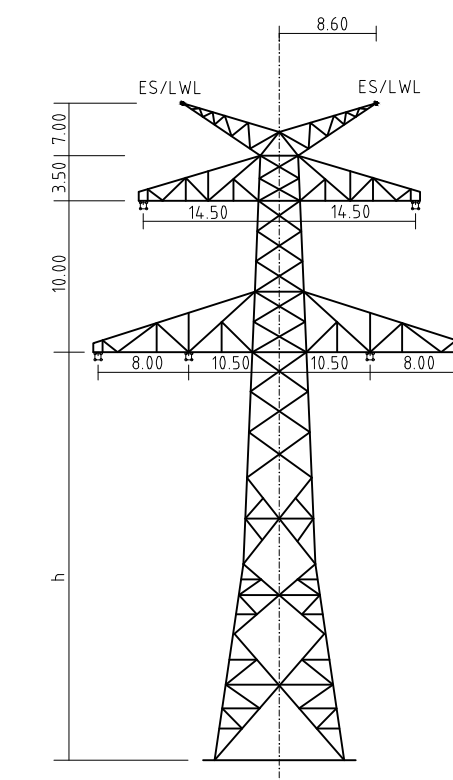

Mast Nr. 011
D-2-D-2015.3




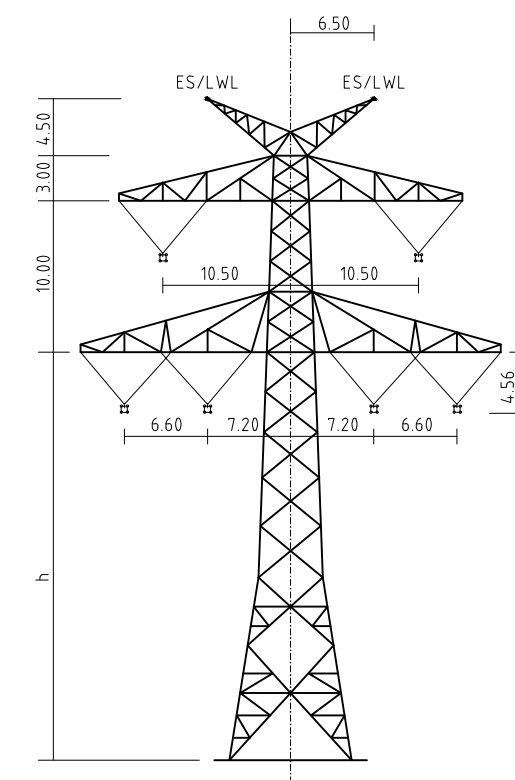


Mast Nr. 012
D-2-D-2015.3

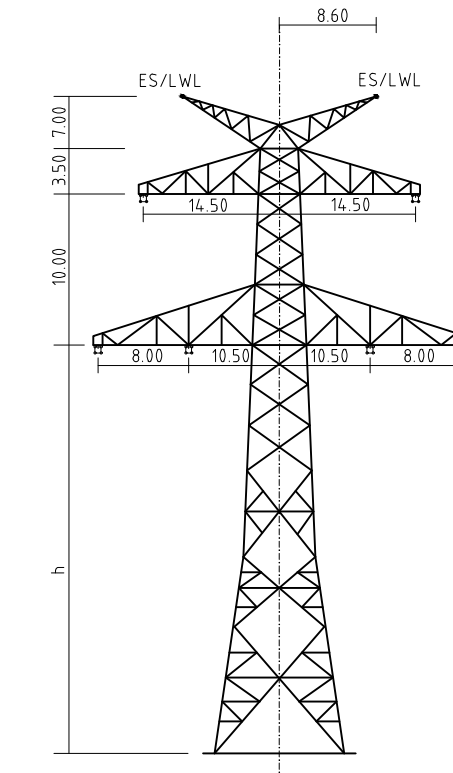

Mast Nr. 013
D-2-D-2015.3

- Vegetation dichter als 5.00m am Leiterseil
- Vegetation innerhalb des Schutzbereiches

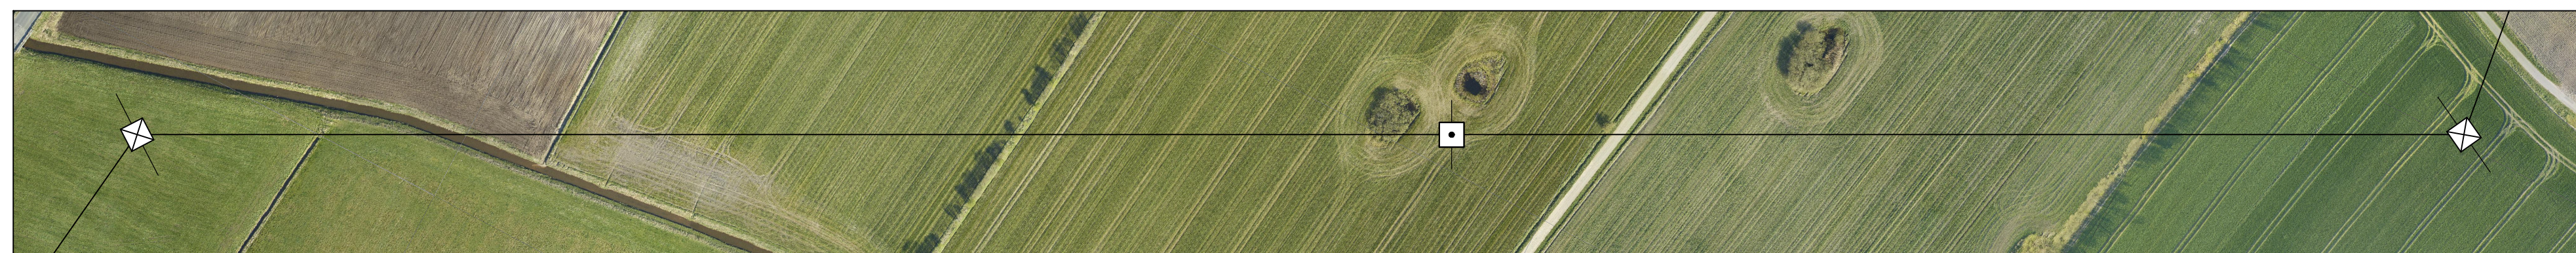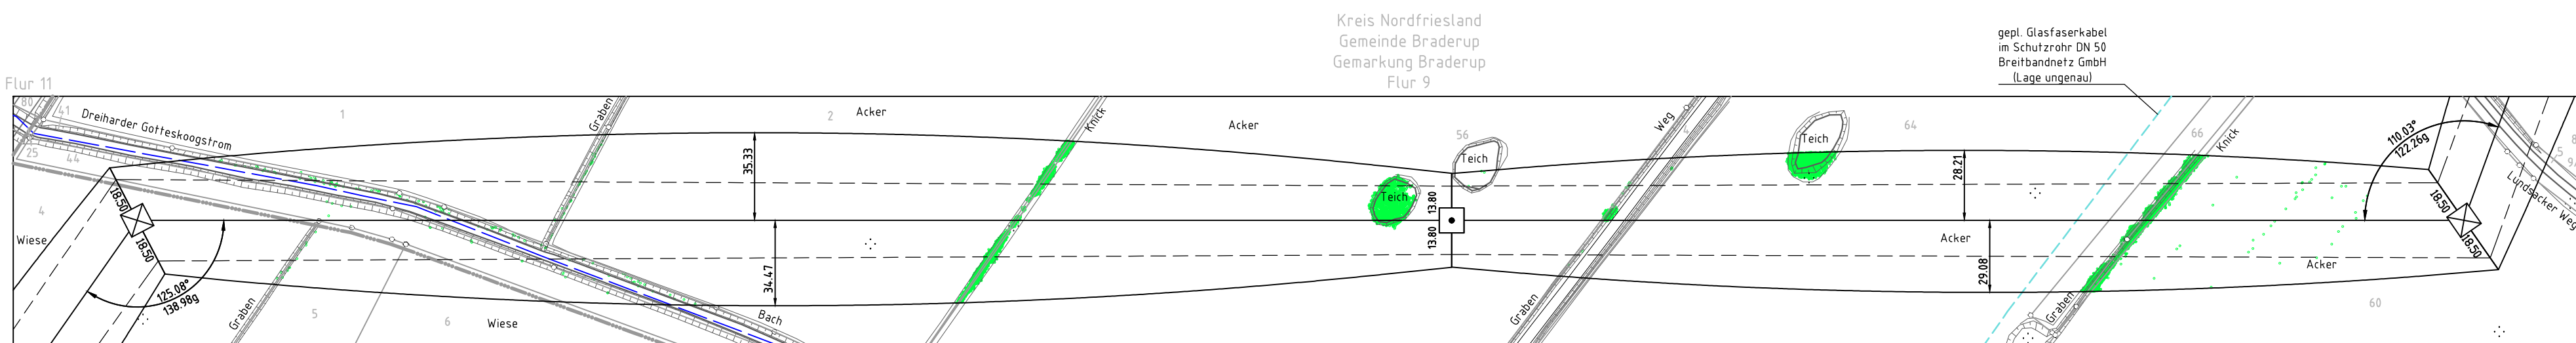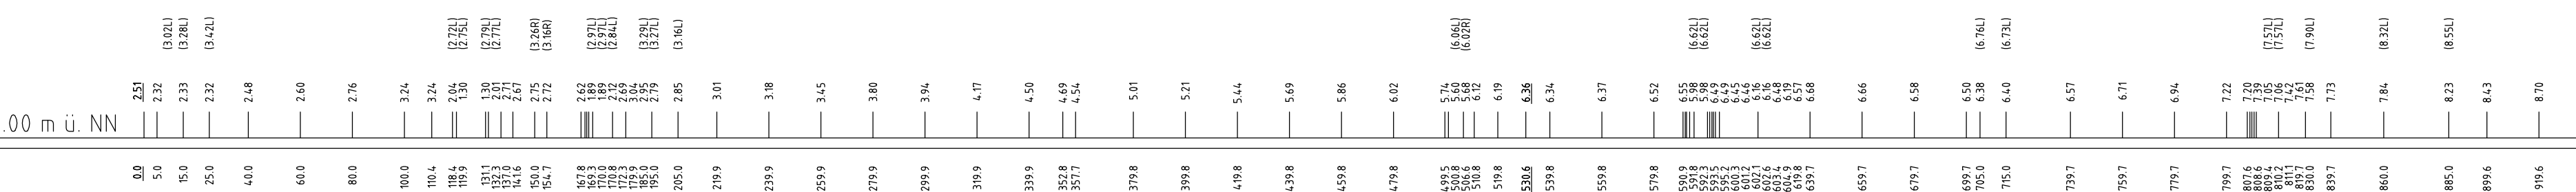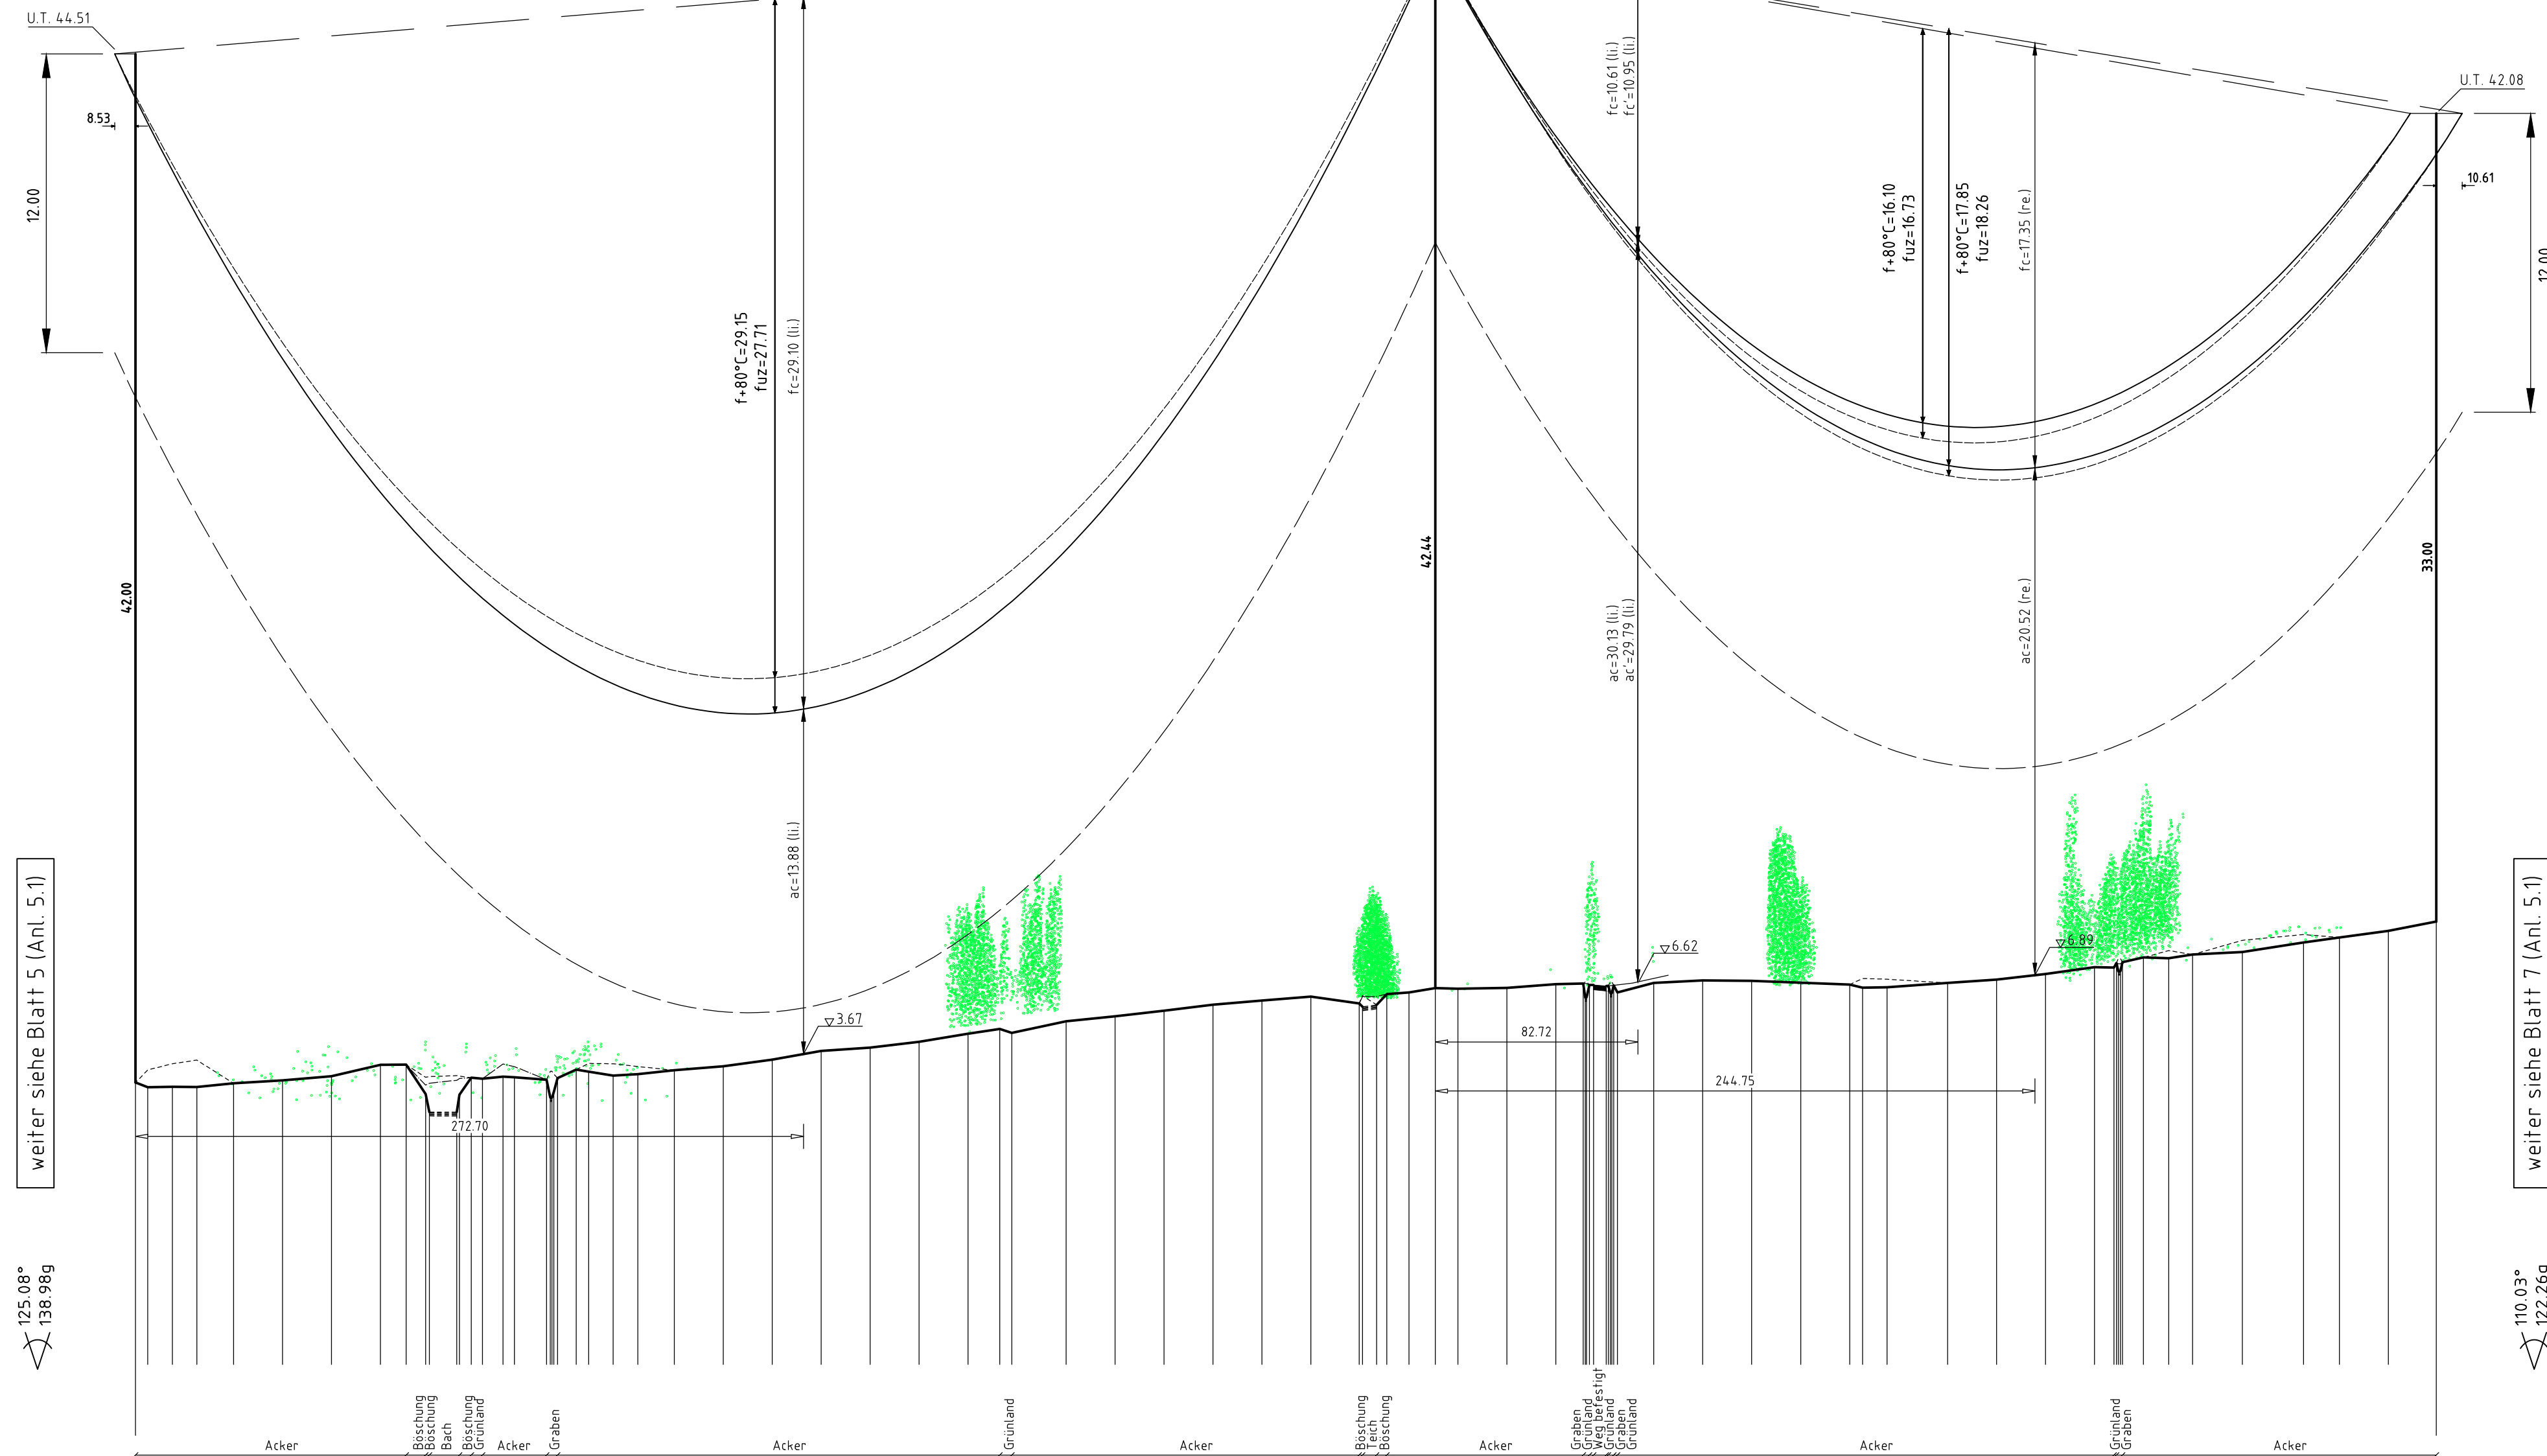

Anlage 5.1
Blatt 6/13



380-kV-Ltg. Klixbüll - Bundesgrenze DK
LH-13-322

Längenprofil

Mast Nr. 011 - Mast Nr. 013

Maßstab der Längen 1 : 2000
der Höhen 1 : 200

DIN VDE-Bestimmung : 0210/DIN EN 50341-2-4: 04/2016 (Eiszone 2, Windzone 4)

Masttyp : D-2-D-2015.3

Besetzung : 2x3x4 565-AL1/72-ST1A, MZS=46.00N/mm²

Leiterseil : 2x 261-AL3/25-A20SA-26.0, dhgl. zum LS bei +10°C

Erdschleife : 2x 261-AL3/25-A20SA-26.0, dhgl. zum LS bei +10°C

Luftkabel/sonstige Belegung : 2x 261-AL3/25-A20SA-26.0, dhgl. zum LS bei +10°C

Kettenlänge : DA= 6.50m (334kg); VK= 4.56m (182kg)

Seitliche Überhöhung : 15.0 m rechts oder links aufgenommen

Planfeststellungsunterlage

Aufgestellt : 18.09.2020

Bayreuth, Tennet TSO GmbH

I.V. : I.V. : Feuerstein

Maßstab : 1 : 2000/200 Einheit Meter

LTB LEITUNGSBAU GmbH

Datum : 31.08.2020 Name : Amiryar

Bearb. : 31.08.2020 Gepr. : Gutfmann

Norm : DIN EN 50341-2-4: 04/2016

Fachbereich : TL

Tennet Taking power further

Zust. Änderung Datum Name Urspr. : Kartengrundlage © GeoBasis-DE/LVermGeo SH (www.LVermGeoSH.schleswig-holstein.de)