

030
T1-29.00
VK

- 338.0 -

031
T1-32.00
VK

- 364.0 -

032
T1-32.00
VK

- 355.0 -

033
T1-35.00
VK

[391.6]
- 386.2 -
[380.8]

034
WE/Wadiff140-30.00
DA





ES/LWL mit Vogelschutzmarken

ES/LWL mit Vogelschutzmarken

ES/LWL mit Vogelschutzmarken

ES/LWL mit Vogelschutzmarken

2.3

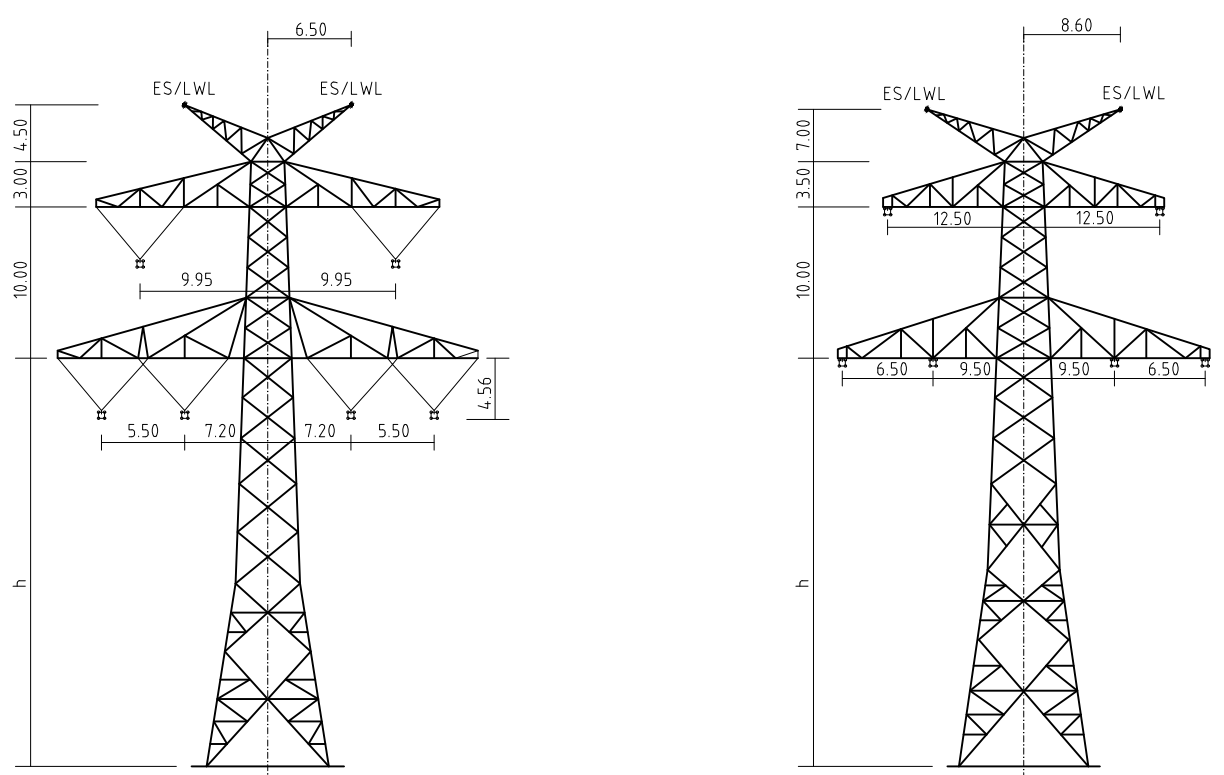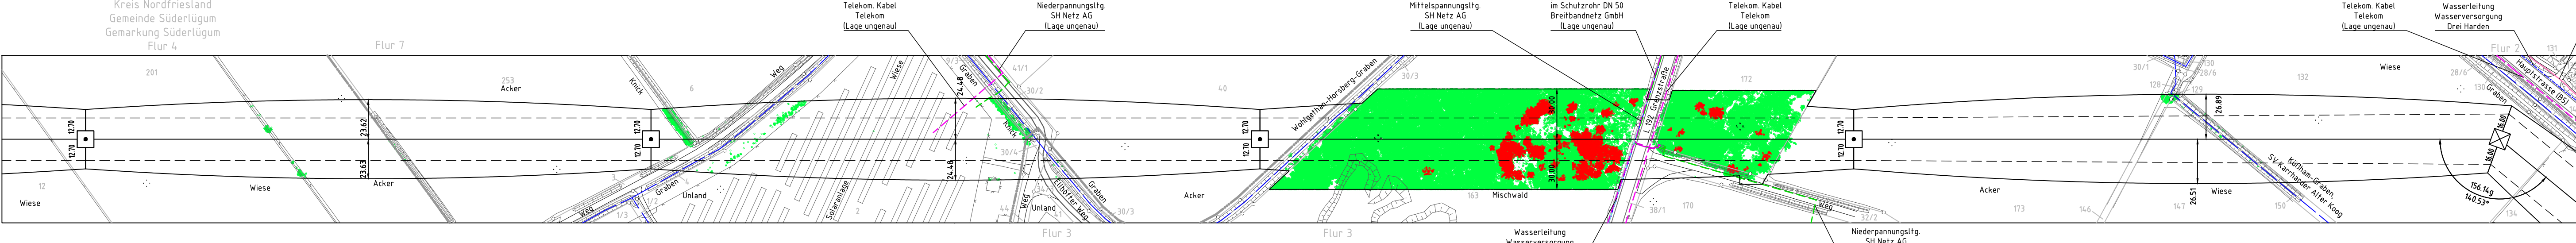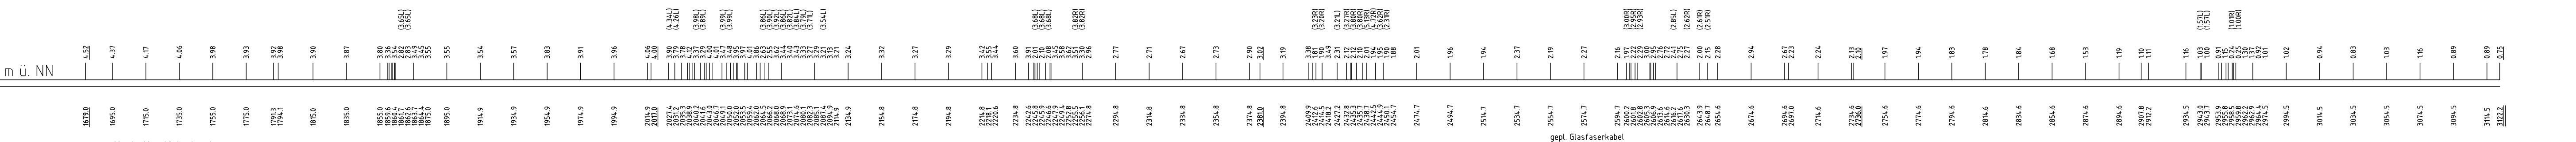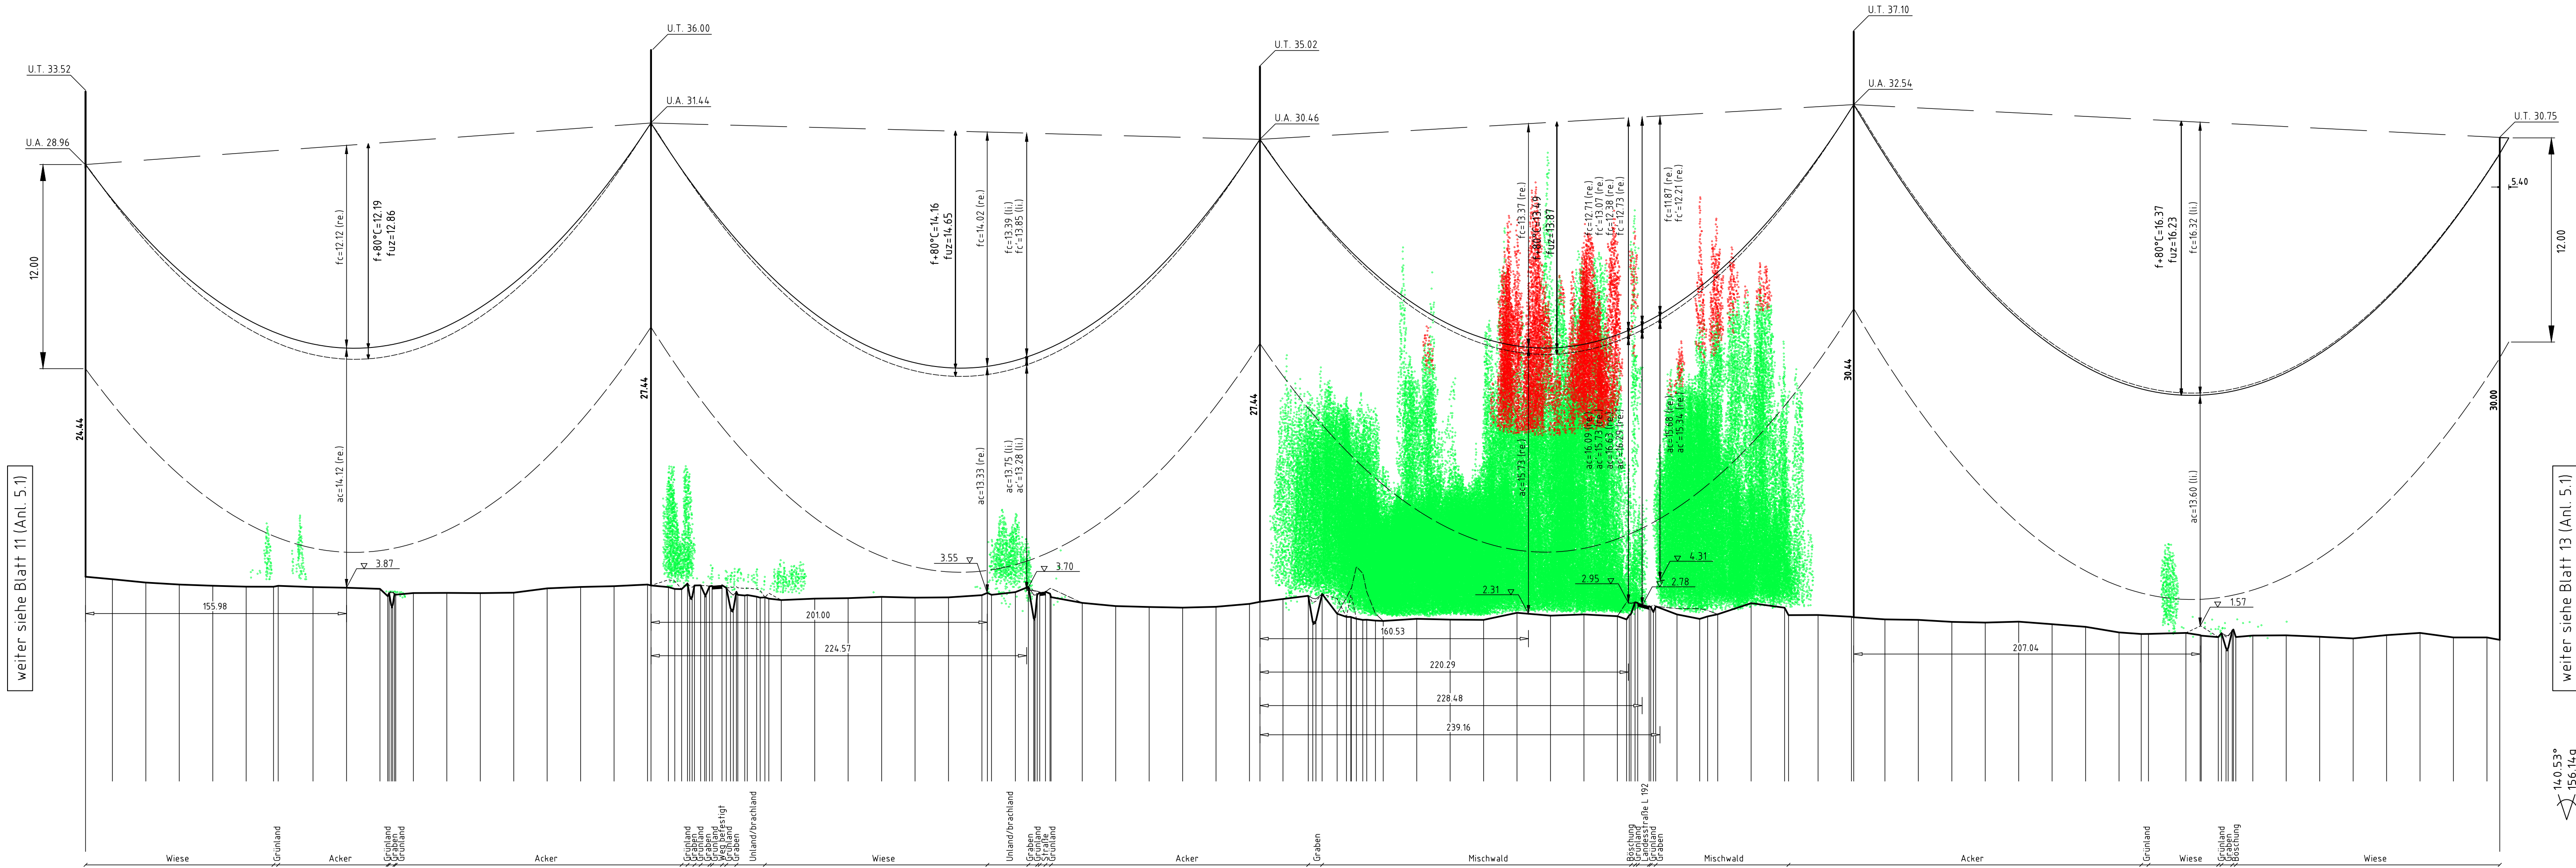

Mast Nr. 030, 031, 032, 033
D-2-D-2015.3

Mast Nr. 034
D-2-D-2015.3

Vegetation dichter als 5.00m am Leiterseil
Vegetation innerhalb des Schutzbereiches

Anlage 5.1
Blatt 12/13



380-kV-Ltg. Klixbüll - Bundesgrenze DK
LH-13-322

Längenprofil

Mast Nr. 030 - Mast Nr. 034

Maßstab der Längen 1: 2000
der Höhen 1: 200

DIN VDE-Bestimmung	: 0210/ DIN EN 50341-2-4: 04/2016 (Eiszone 2, Windzone 4)
Maßtyp	: D-2-D-2015.3
Belegung	: 2x3x4 565-AL1/72-ST1A, MZS=46.00N/mm²
Leiterseil	: 2x 261-AL3/25-A20SA-26.0, dhgl. zum LS bei +10°C
Erdsch.	: DA= 6.50m (334kg); VK= 4.56m (182kg)
Luftkabel/sonstige Belegung	: 15.0 m rechts oder links aufgenommen
Kettenlänge	: 15.0 m rechts oder links aufgenommen
Seitliche Überhöhung	: 15.0 m rechts oder links aufgenommen

Planfeststellungsunterlagen	
Aufgestellt 18.09.2020	
Bezeichnet: TSO GmbH	
LV	Freiwillig
Bräuhof	Freiwillig
Maßstab 1: 2000/200 Einheit Meter	
LTB LTB Leitingen GmbH	
Mast Nr. 123	
44379 Dornum	
Datum	Name
Bezeichnet: 31.08.2020	Passiv
Gepr.: 31.08.2020	Gutmann
Nom.: DIN EN 50341-2-4: 04/2016	
Fachbereich TL	
Tennet Taking power further	
Zust.	Änderung
Datum	Name
Unspr.	

Kartengrundlage © GeoBasis-DE/LVermGeo SH (www.LVermGeoSH.fachverwaltungen.de)