

034
WE/WAdiff140-30.00
DA

[423.4]
- 418.0 -
[412.6]

035
T1-38.00
VK

- 417.0 -

036
T1-32.00
VK

- 358.0 -

037
WE/WAdiff140-30.00
DA




037
WE/WAdiff140-30.00
DA

Verfahrensgrenze
Dänemark

ES/LWL mit Vogelschutzmarken

ES/LWL mit Vogelschutzmarken





ES/LWL mit Vogelschutzmarken

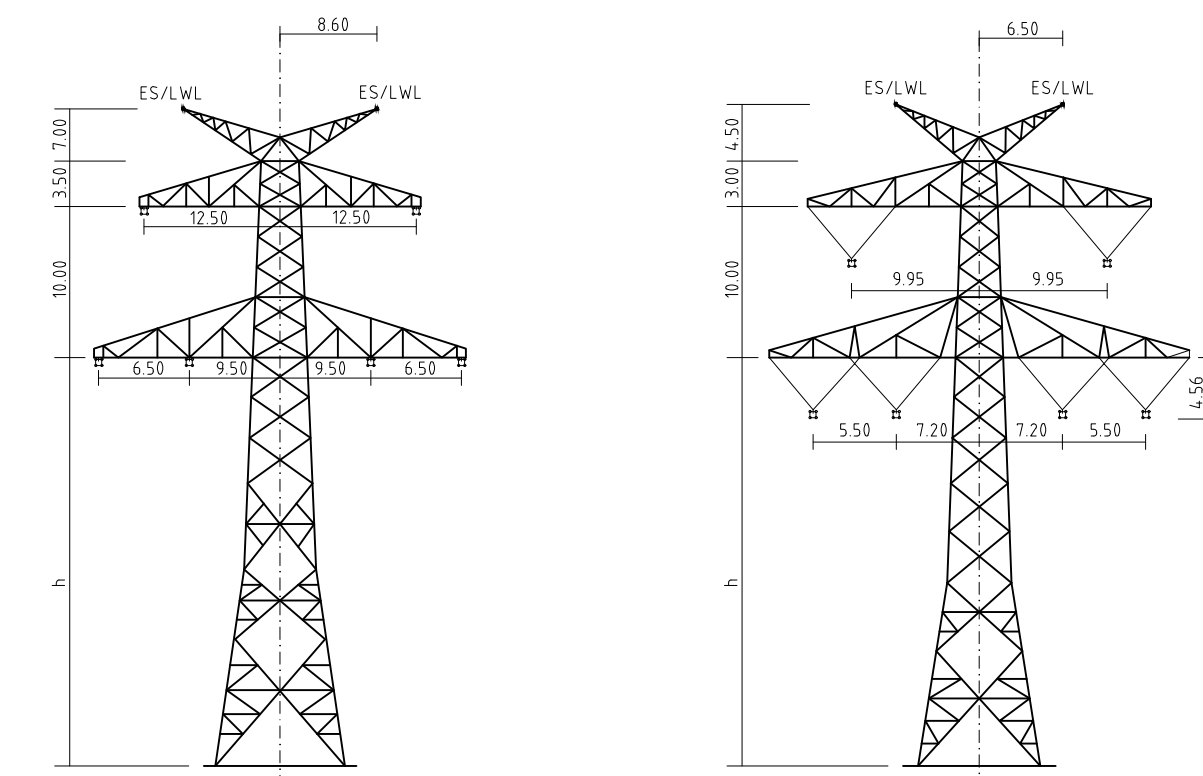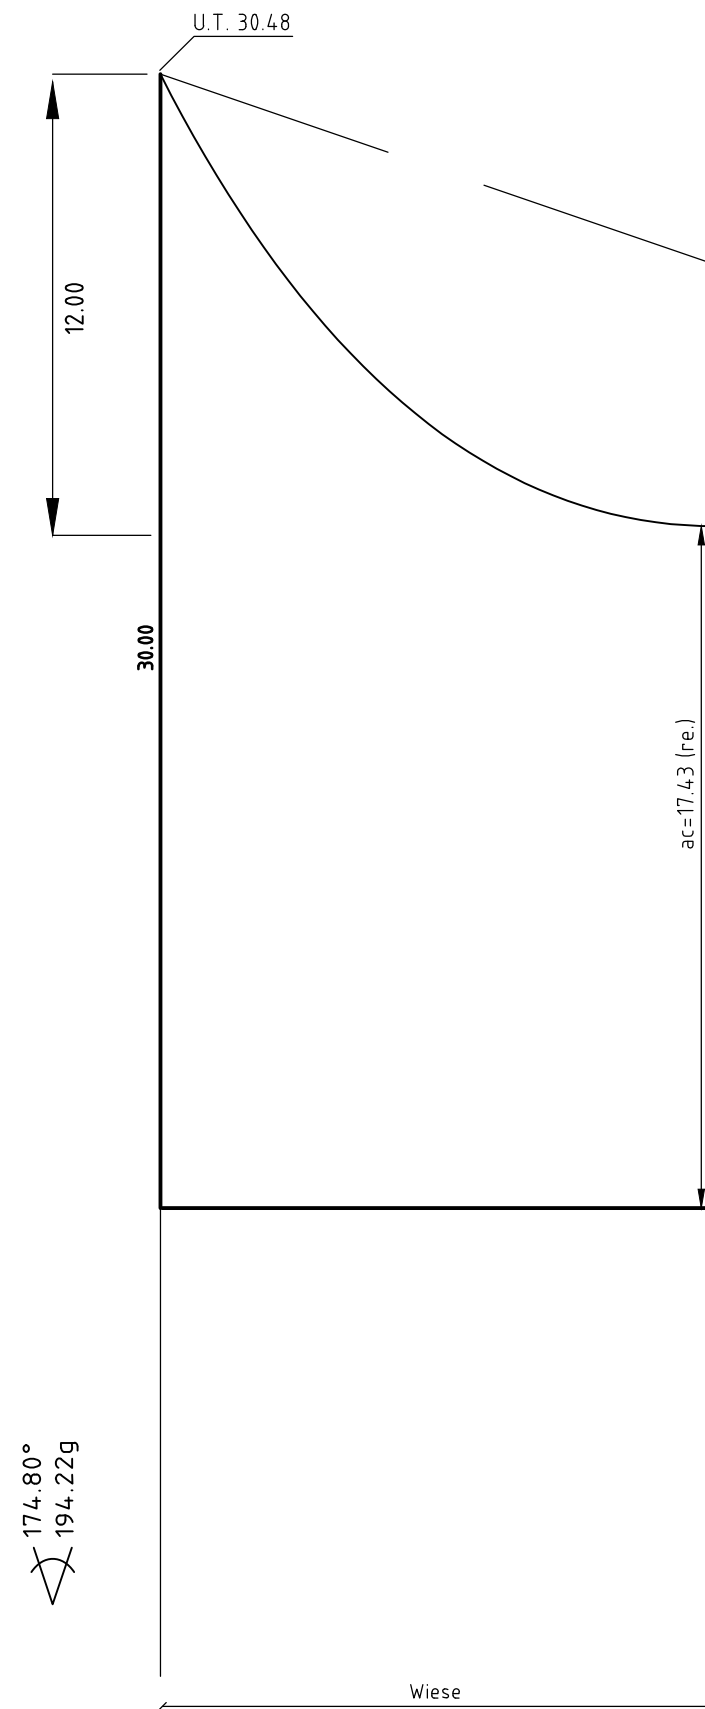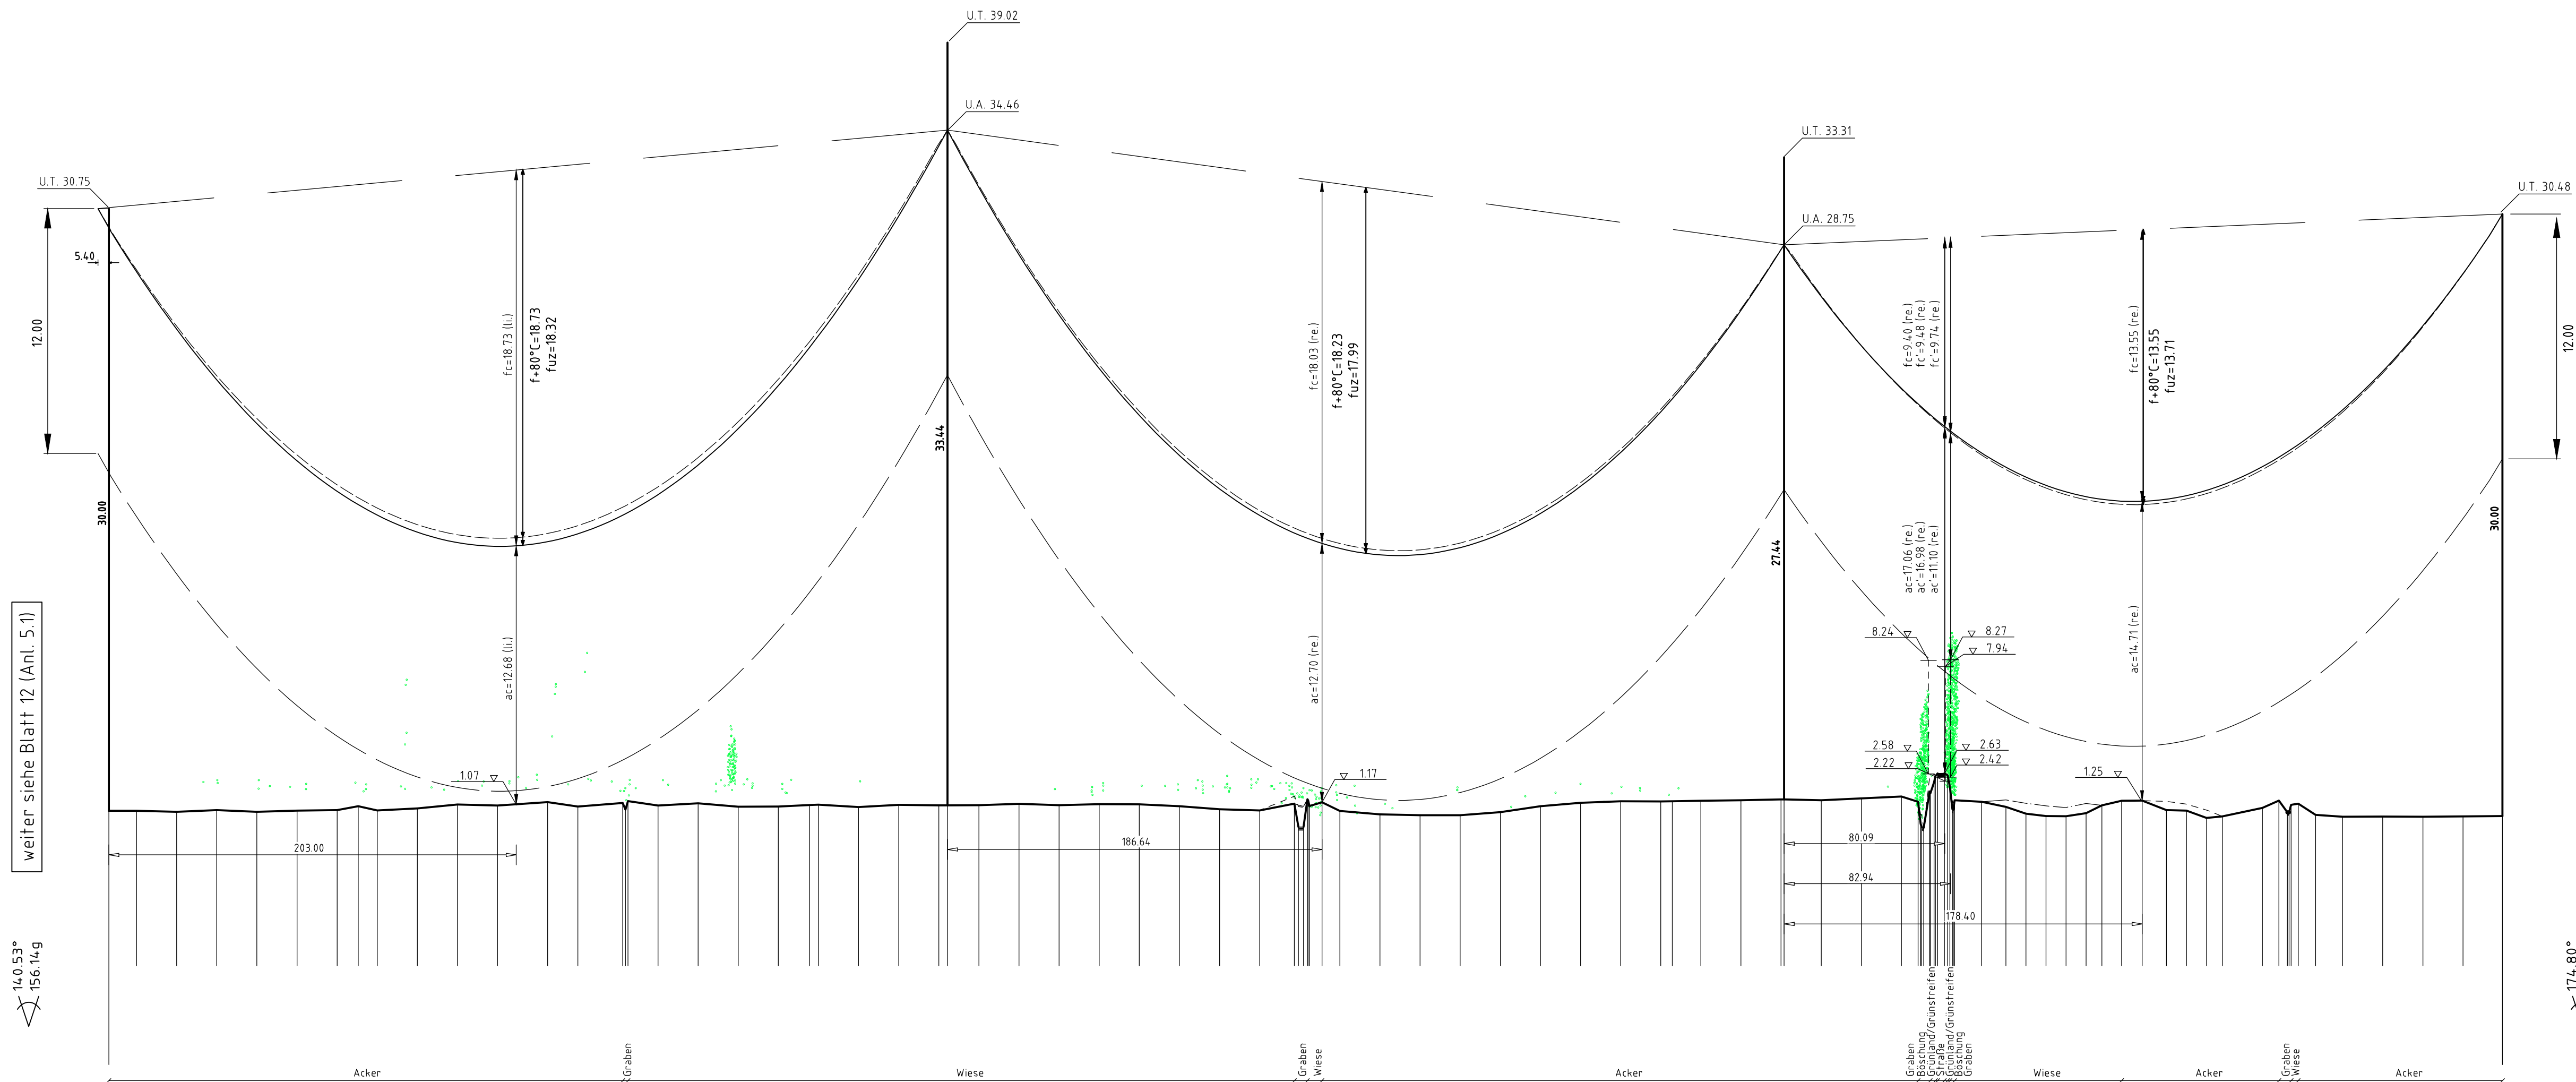

Mast Nr. 034, 037
D-2-D-2015.3

Mast Nr. 035, 036
D-2-D-2015.3

Vegetation dichter als 500m am Leitersseil
Vegetation innerhalb des Schutzbereiches

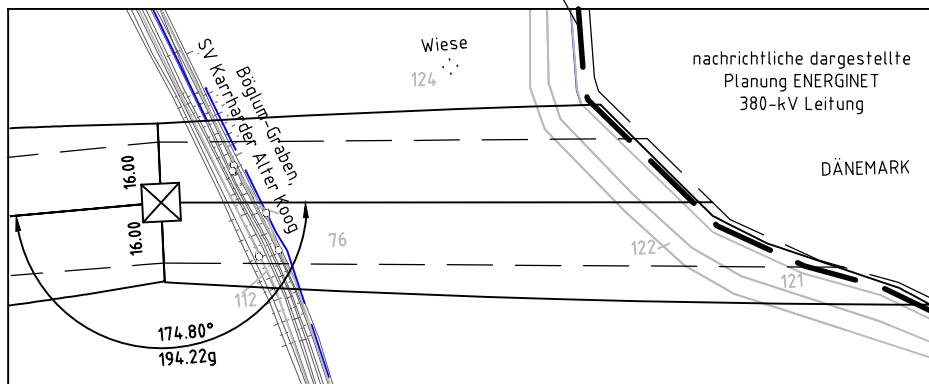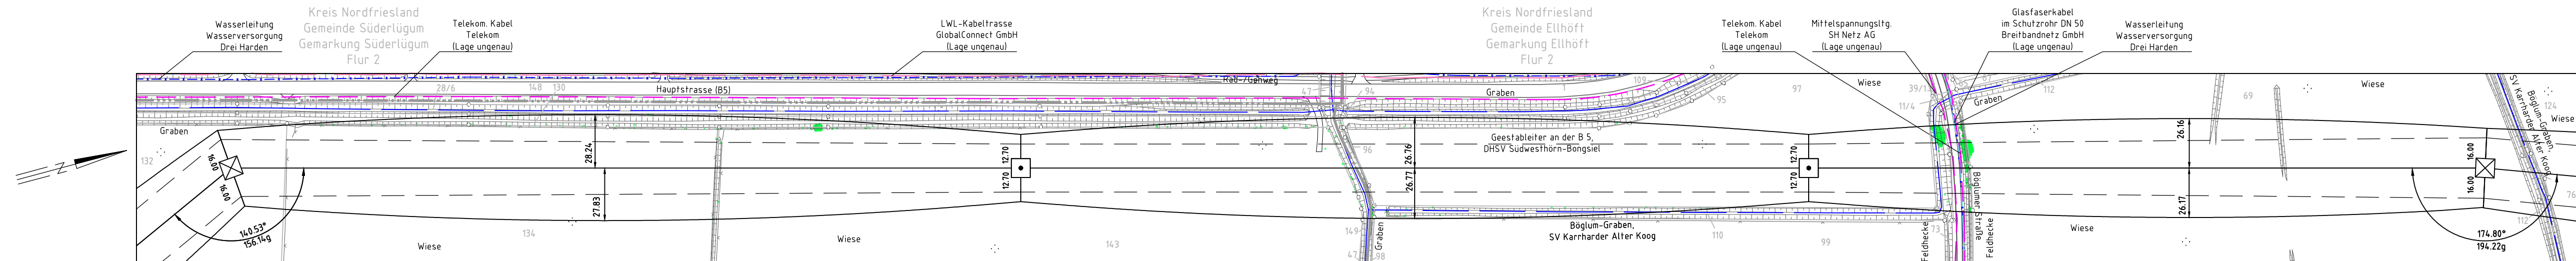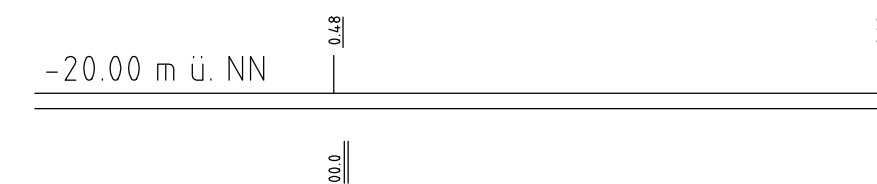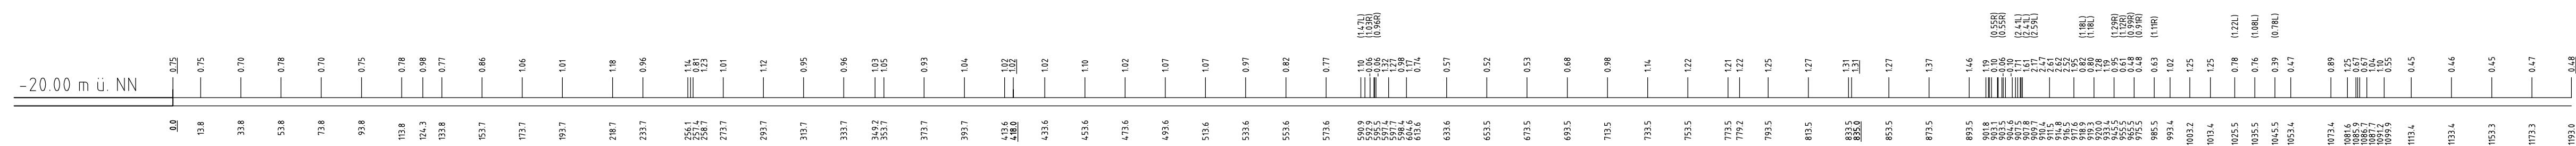

Anlage 5.1
Blatt 13/13



380-kV-Ltg. Klixbüll - Bundesgrenze DK
LH-13-322

Längenprofil

Mast Nr. 034 - Mast Nr. 037

Maßstab

DIN VDE-Bestimmung : 0210/DIN EN 50341-2-4: 04/2016 (Eiszone 2, Windzone 4)

Masttyp : D-2-D-2015.3
Beiseil : 2x3x4 565-AL1/72-ST1A, MZS=46.00N/mm²
Leitersseil : 2x 261-AL3/25-A20SA-26.0, dghl. zum LS bei +10°C
Luftkabel/sonstige Belegung : 2x 261-AL3/25-A20SA-26.0, dghl. zum LS bei +10°C
Kettenlänge : DA= 6.50m (334kg); VK= 4.56m (182kg)
Seitliche Überhöhung : 15.0 m rechts oder links aufgenommen

Planfeststellungsunterlage

Aufgestellt : 18.09.2020

Bayreuth, Tennet TSO GmbH

L.V. : 18.09.2020

Brückner : 18.09.2020

Maßstab : 1 : 2000/200

Einheit : Meter

LTB Leitingen GmbH

Mariner Str. 525
44799 Dortmund

Datum : 31.08.2020

Name : Gutfmann

Boarb. : 31.08.2020
Gepr. : 31.08.2020
Norm : DIN EN 50341-2-4: 04/2016
Fachbereich : TL

Zust. : Änderung : Datum : Name : Urspr. : Kartengrundlage : © GeoBasis-DE/LVermGeo SH (www.LVermGeoSH.schleswig-holstein.de)