




380-kV-Ltg. Klixbüll- Bundesgrenze DK
LH-13-322



Lageplan
Wasserwirtschaftliche Maßnahmen

Mast 006- Mast 009

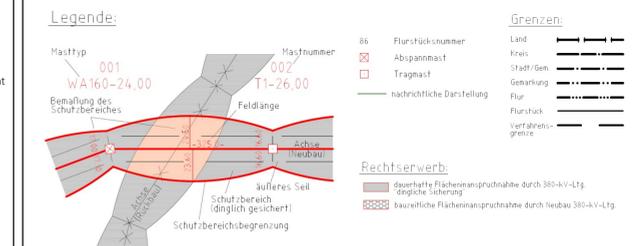

Planfeststellungsunterlage

Aufgestellt:	18.09.2020
Bayreuth:	
Tennet TSO GmbH	
i.V.	
Brühföhner	Feuerstein
BUCHHOLZ + PARTNER GmbH	Maßstab
an Oberen Anger 9	1:2000
04435 Schkeuditz	Meter
Bearb.:	04.09.2020
Köbbe-Eidam	
Gepr.:	04.09.2020
Gutmann	
Norm:	DIN EN 50341-2-4:04/2016
Fachbereich:	TL
Kartengrundlage: Übersichtskarte: OpenStreetMap Kartengrundlage: Detaillageplan: GeoBasis-DE/LVerGeo SH (www.lvermGeoSH.schleswig-holstein.de) EPSG-Code: 25832	

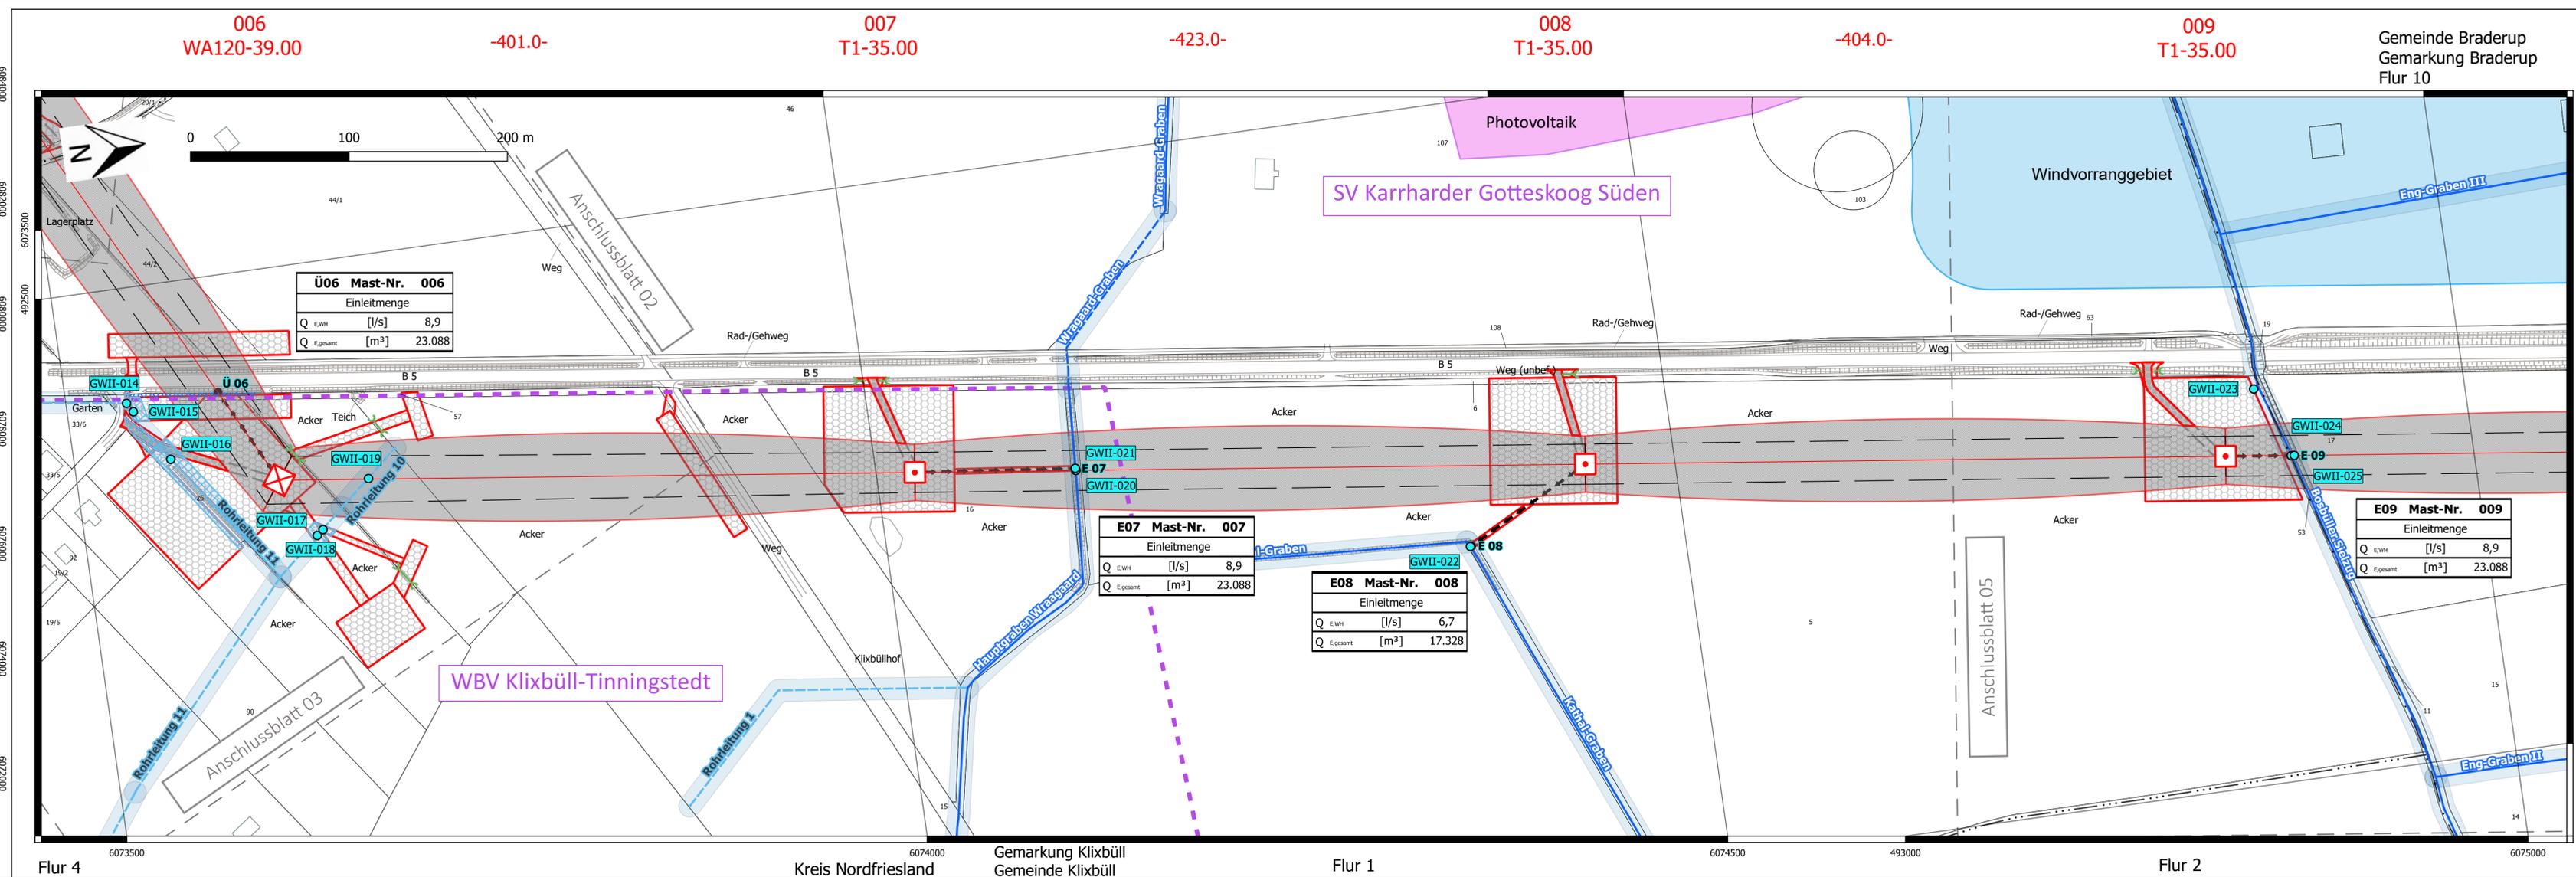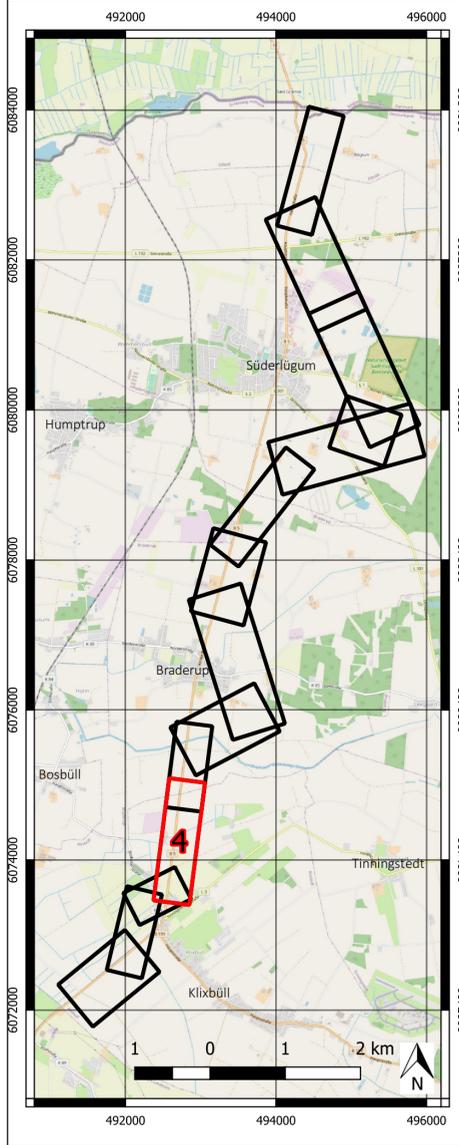

- Legende Wasserwirtschaftliche Maßnahmen**
- Grenze Wasser- und Bodenverbände (WBV)
 - - - - - Grenze
- Oberirdische Gewässer II. Ordnung der WBV gemäß DAV (Gewässertyp 1)
 - - - - - Gewässer, offen
 - - - - - Gewässer, verrohrt
 - - - - - Rohrleitung ohne Gewässereigenschaft
 - - - - - Gewässerrandstreifen/-schutzstreifen
- Deiche
 - - - - - Deichlinie
- Wasserwirtschaftliche Belange und Maßnahmen**
- Wasserhaltung**
 - Mast (Grundwasserentnahmestelle)
 - Übergabe-/Einleitstelle
 - Trasse fliegender Schlauchleitung zur Ableitung von Wasser aus Wasserhaltungsanlagen
 - Wasserlauf, offen, benutzt, Versickerung (Übergabestelle) *
 - Umfang der Gewässerbenutzung
- Bezeichnung Übergabe-/Einleitstelle
 Bei Übergabestelle: Abschlagsmenge aus Wasserhaltung
 Bei Einleitstelle: Einleitmenge aus Wasserhaltung
- | | |
|----------------------------|--------|
| E01 Mast-Nr. 001 | |
| Einleitmenge | |
| Q _{E,WH} [l/s] | 6,7 |
| Q _{E,gesamt} [m³] | 17.328 |
- Bei Übergabestelle: Abschlagsmenge, gesamt
 Bei Einleitstelle: Einleitmenge, gesamt
- Anlagen in, an und über Gewässern II. Ordnung**
- Verrohrungen**
 - Grabenverrohrung Neuanlage, dauerhaft
 - Grabenverrohrung Neuanlage, temporär
 - Grabenverrohrung Erweiterung, dauerhaft
 - Grabenverrohrung Erweiterung, temporär
- laufende Nummer der Anlagen in, an und über oberirdischen Gewässern gemäß WHG und LWG (Gewässertyp 1), ohne Verrohrungen, mit Referenzpunkt
- Gewässerrandstreifen/-schutzstreifen, betroffen**
 - Gewässerrandstreifen
 - Gewässerschutzstreifen
- Anlagen auf oder über Deichen**
 - laufende Nummer für Anlagen auf oder über Deichen gemäß LWG, mit Referenzpunkt
- *Hinweis: Im Falle einer Übergabestelle in ein Gewässer des Gewässertyps 2 und 3 wird zum jetzigen Zeitpunkt davon ausgegangen, dass es sich um einen benutzten Wasserlauf für eine Versickerung handelt, da die Fließrichtung erst mittels einer Geländebegehung bestimmt werden kann.