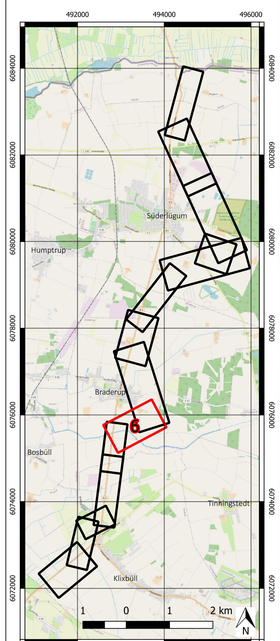

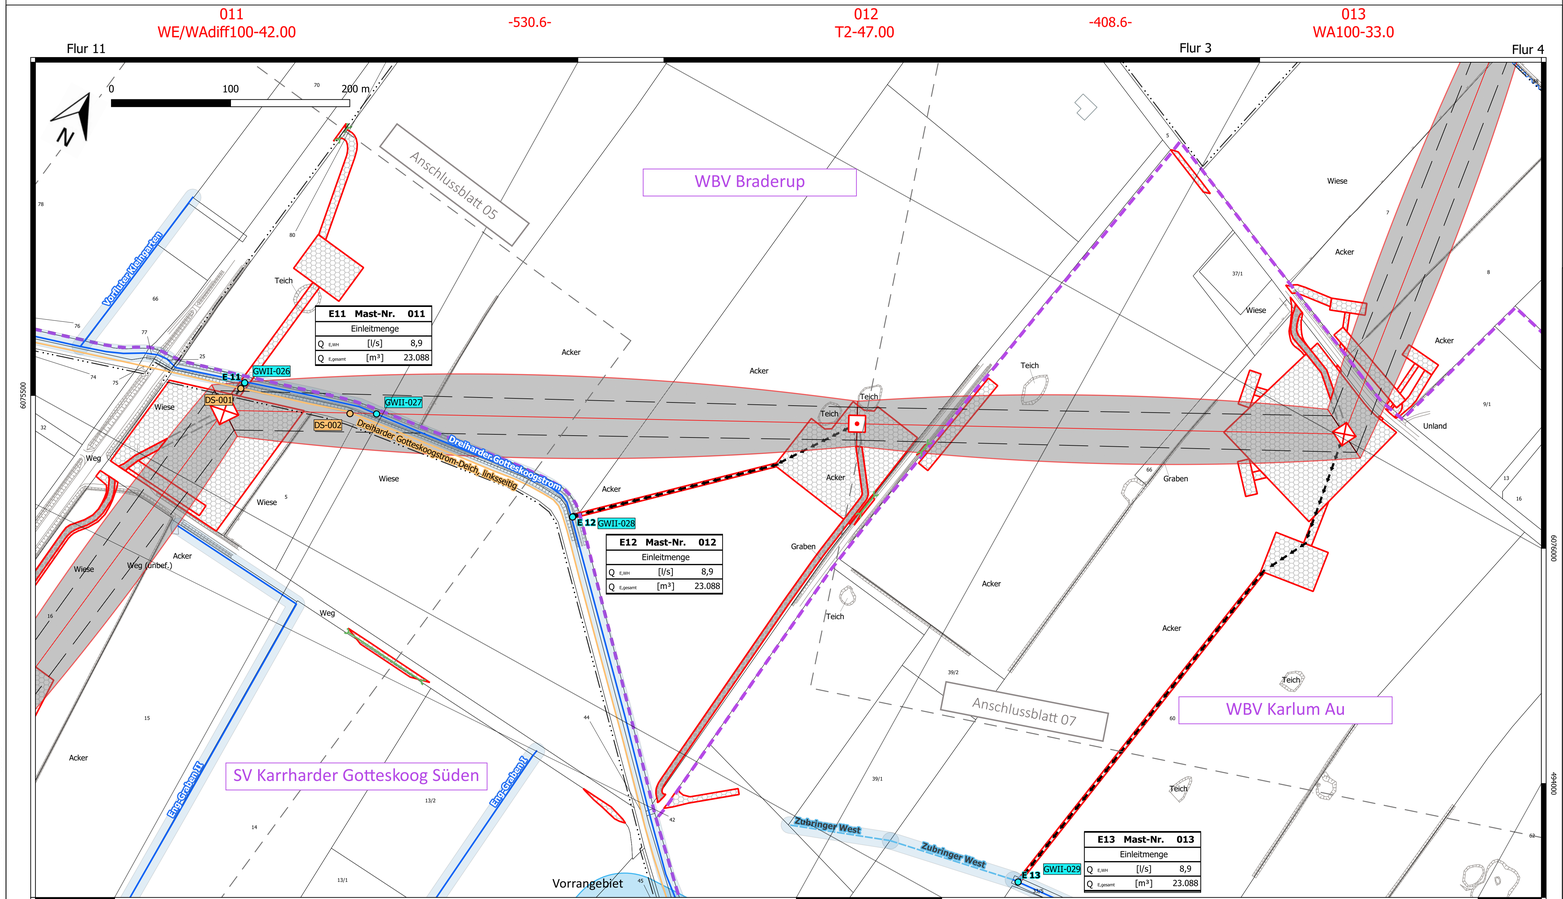

Legende Wasserwirtschaftliche Maßnahmen

Grenze Wasser- und Bodenverbände (WBV)
- Grenze

Oberirdische Gewässer II. Ordnung der WBV gemäß DAV (Gewässertyp 1)
- Gewässer, offen
- Gewässer, verrohrt
- Rohrleitung ohne Gewässereigenschaft
- Gewässerrandstreifen/-schutzstreifen

Deiche
- Deichlinie

Wasserwirtschaftliche Belange und Maßnahmen

Wasserhaltung
- Mast (Grundwasserentnahmestelle)
- Übergabe-/Einleitstelle
- Trasse fliegender Schlauchleitung zur Ableitung von Wasser aus Wasserhaltungsanlagen
- Wasserlauf, offen, benutzt, Versickerung (Übergabestelle) * Umfang der Gewässerbenutzung

Bezeichnung Übergabe-/Einleitstelle: **E01 Mast-Nr. 001**

Einleitmenge		
Q E,MH	[l/s]	6,7
Q E,genannt	[m³]	17.328

Bei Übergabestelle: Abschlagsmenge aus Wasserhaltung
Bei Einleitstelle: Einleitmenge aus Wasserhaltung
Bei Übergabestelle: Abschlagsmenge, gesamt
Bei Einleitstelle: Einleitmenge, gesamt

Anlagen in, an und über Gewässern II. Ordnung

Verrohrungen
- Grabenverrohrung Neuanlage, dauerhaft
- Grabenverrohrung Neuanlage, temporär
- Grabenverrohrung Erweiterung, dauerhaft
- Grabenverrohrung Erweiterung, temporär
- GWI-001 laufende Nummer der Anlagen in, an und über oberirdischen Gewässern gemäß WHG und LWG (Gewässertyp 1), ohne Verrohrungen, mit Referenzpunkt

Gewässerrandstreifen/-schutzstreifen, betroffen
- Gewässerrandstreifen
- Gewässerschutzstreifen

Anlagen auf oder über Deichen
- GSE-001 laufende Nummer für Anlagen auf oder über Deichen gemäß LWG, mit Referenzpunkt

*Hinweis: Im Falle einer Übergabestelle in ein Gewässer des Gewässertyps 2 und 3 wird zum jetzigen Zeitpunkt davon ausgegangen, dass es sich um einen benutzten Wasserlauf für eine Versickerung handelt, da die Fließrichtung erst mittels einer Geländebegehung bestimmt werden kann.

Anlage 10.2

TenneT – Taking power further

380-kV-Ltg. Klixbüll- Bundesgrenze DK LH-13-322

Lageplan Wasserwirtschaftliche Maßnahmen

Mast 011- Mast 013

Legende:

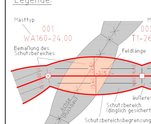

Flur-/Flurstücksnummer
Abspannmast
Tragmast
nachrichtliche Darstellung

Grenzen:
Land
Kreis
Stadt/Gem.
Gebarkung
Flur
Flurstück
Vorhabengrenze

Rechtsverhältnis:
dauerhafte Flächensicherungsdienstbarkeit durch 380-kV-Ltg.
dauerhafte Flächensicherungsdienstbarkeit durch Neubau 380-kV-Ltg.

Planfeststellungsunterlage

Aufgestellt:
Bayreuth, 18.09.2020
TenneT TSO GmbH

i.V. Bruchhöfer ppa. Feuerstein

BUCHHOLZ + PARTNER Am Oberen Anger 8, 04435 Schkeuditz
Maßstab 1:2000 Einheit Meter

	Datum	Name
Bearb.	04.09.2020	Kolbe-Eidam
Gepr.	04.09.2020	Stuttmann
Norm.	DIN EN 50341-2-4 04/2016	
Fachbereich TL		

TenneT – Taking power further

Kartengrundlage Übersichtskarte: OpenStreetMap
Kartengrundlage Detaillageplan: Geobasis-DE/GVermGeo SH (www.GVermGeoSH.schleswig-holstein.de)
EPSG-Code: 25832

Ltd. Änderung Datum Name Blatt: 06 / 13