Anlage 10.2

380-kV-Ltg. Klixbüll- Bundesgrenze DK
LH-13-322

Lageplan
Wasserwirtschaftliche Maßnahmen

Mast 019- Mast 022

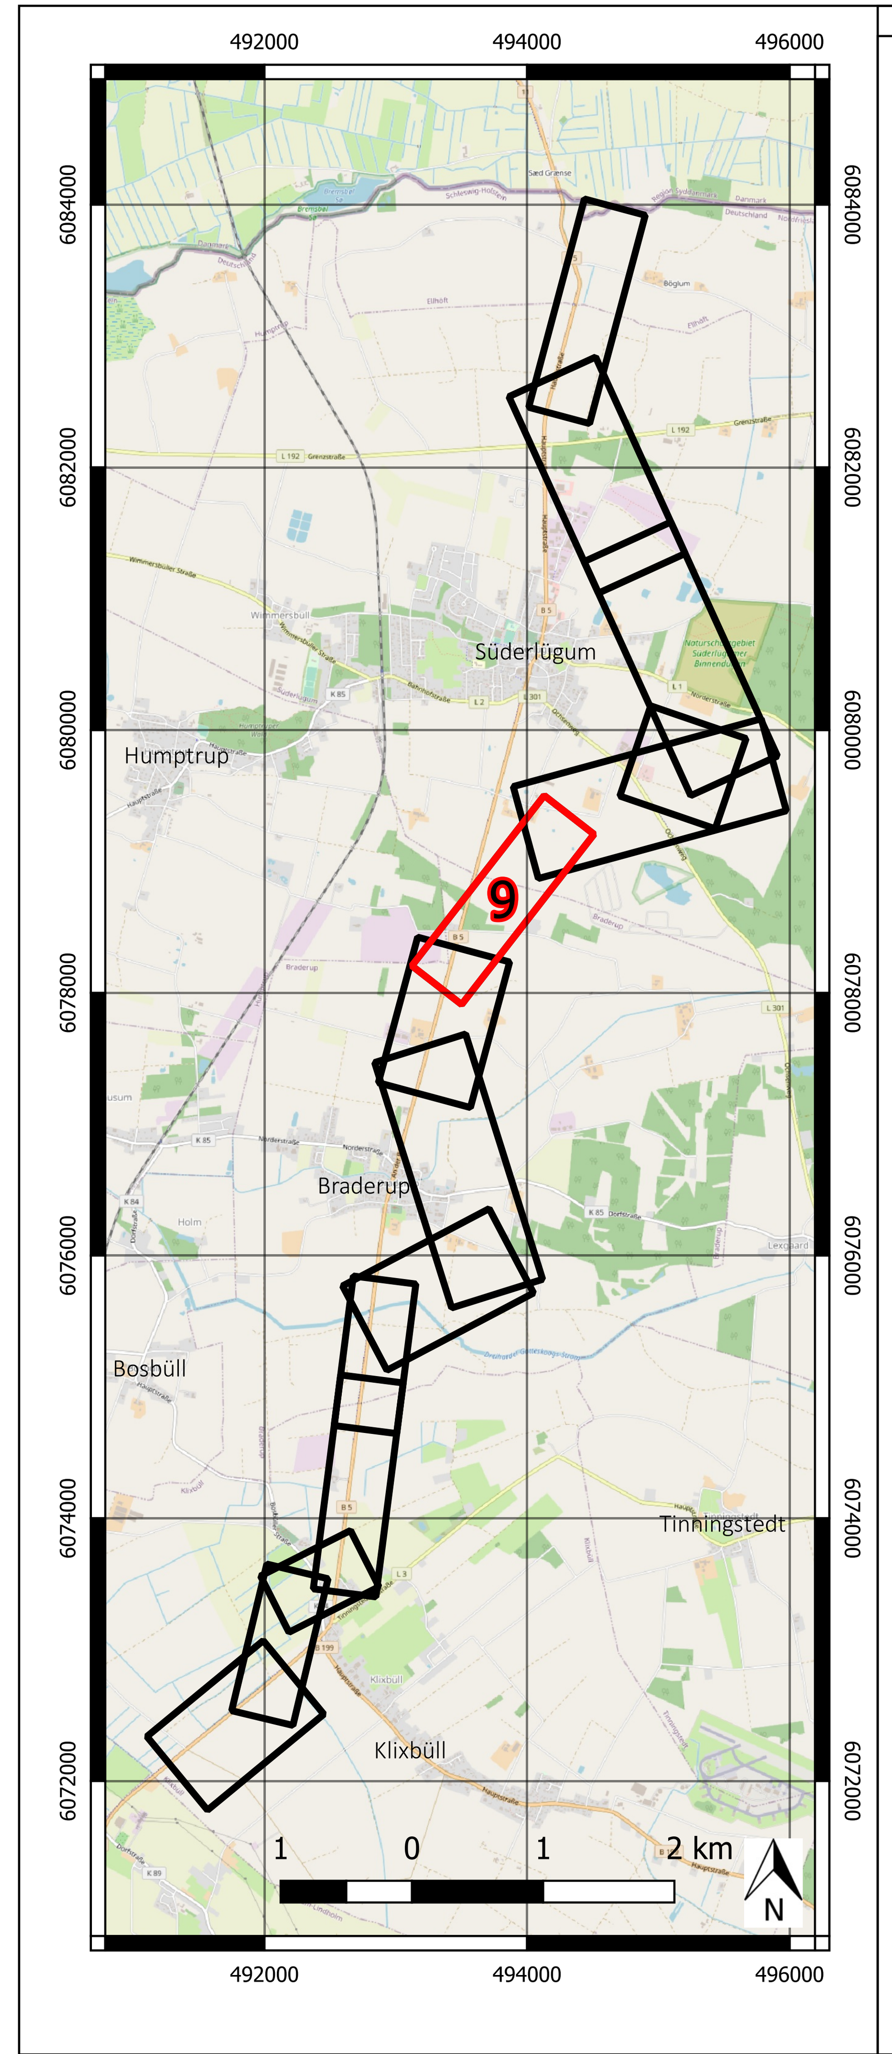

## Legende Wasserwirtschaftliche Maßnahmen

**Grenze Wasser- und Bodenverbände (WBV)**

- Grenze

**Oberirdische Gewässer II. Ordnung der WBV gemäß DAV (Gewässertyp 1)**

- Gewässer, offen
- Gewässer, verrohrt
- Rohrleitung ohne Gewässereigenschaft
- Gewässerrandstreifen/-schutzstreifen

**Deiche**

- Deichlinie

**Wasserwirtschaftliche Belange und Maßnahmen**

**Wasserhaltung**

- Mast (Grundwasserentnahmestelle)
- Übergabe-/Einleitstelle
- Trasse fliegender Schlauchleitung zur Ableitung von Wasser aus Wasserhaltungsanlagen
- Wasserlauf, offen, benutzt, Versickerung (Übergabestelle) *

Umfang der Gewässerbenutzung

Bezeichnung Übergabe-/Einleitstelle

| E01 | Mast-Nr. | 001 |
|---|---|---|
| Einleitmenge | | |
| $Q_{E,WH}$ | [l/s] | 6,7 |
| $Q_{E,gesamt}$ | [m³] | 17.328 |

Bei Übergabestelle: Abschlagsmenge aus Wasserhaltung
Bei Einleitstelle: Einleitmenge aus Wasserhaltung

Bei Übergabestelle: Abschlagsmenge, gesamt
Bei Einleitstelle: Einleitmenge, gesamt

**Anlagen in, an und über Gewässern II. Ordnung**

**Verrohrungen**

- VRII-001 Grabenverrohrung Neuanlage, dauerhaft
- VRII-001 Grabenverrohrung Neuanlage, temporär
- VRII-001 Grabenverrohrung Erweiterung, dauerhaft
- VRII-001 Grabenverrohrung Erweiterung, temporär
- GWII-001 laufende Nummer der Anlagen in, an und über oberirdischen Gewässern gemäß WHG und LWG (Gewässertyp 1), ohne Verrohrungen, mit Referenzpunkt

**Gewässerrandstreifen/-schutzstreifen, betroffen**

- Gewässerrandstreifen
- Gewässerschutzstreifen

**Anlagen auf oder über Deichen**

- DSII-001 laufende Nummer für Anlagen auf oder über Deichen gemäß LWG, mit Referenzpunkt

*Hinweis: Im Falle einer Übergabestelle in ein Gewässer des Gewässertyps 2 und 3 wird zum jetzigen Zeitpunkt davon ausgegangen, dass es sich um einen benutzten Wasserlauf für eine Versickerung handelt, da die Fließrichtung erst mittels einer Geländebegehung bestimmt werden kann.

## Planfeststellungsunterlage

Aufgestellt
Bayreuth, 18.09.2020
TenneT TSO GmbH
i.V. Brühöfner — i.V. Feuerstein

BUCHHOLZ + PARTNER GmbH
Am Oberen Anger 9
04435 Schkeuditz

| Maßstab | Einheit |
|---|---|
| 1:2000 | Meter |

| | Datum | Name |
|---|---|---|
| Bearb. | 04.09.2020 | Kolbe-Eidam |
| Gepr. | 04.09.2020 | Guttmann |
| Norm | DIN EN 50341-2-4: 04/2016 | |
| Fachbereich TL | | |

| Zust. | Änderung | Datum | Name |
|---|---|---|---|

Blatt: 09 / 13

Kartengrundlage Übersichtskarte: OpenStreetMap
Kartengrundlage Detaillageplan: GeoBasis-DE/LVermGeo SH
(www.LVermGeoSH.schleswig-holstein.de)
EPSG-Code: 25832