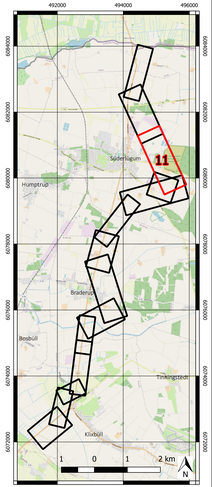

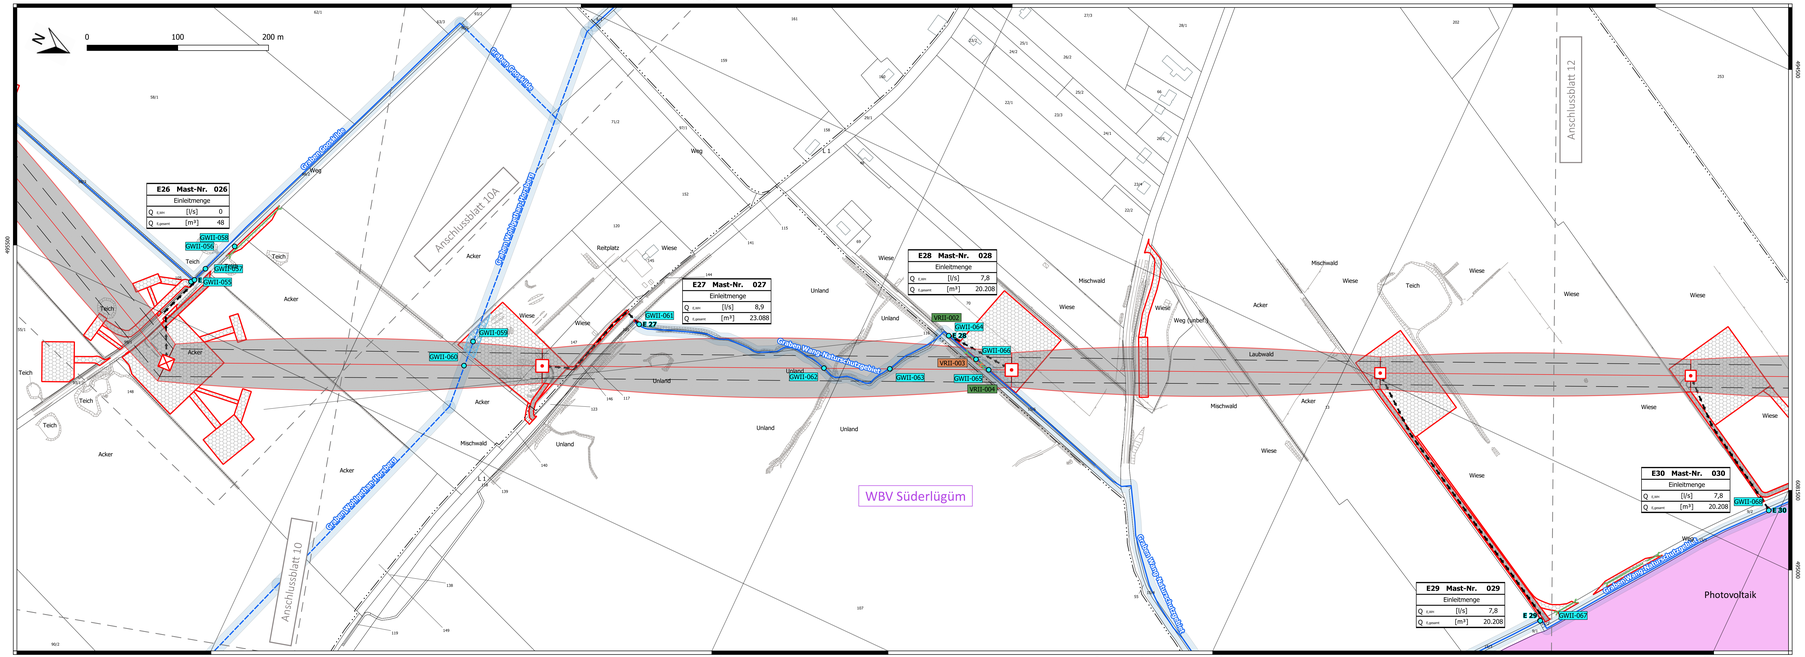

Flur 17 Flur 15 Kreis Nordfriesland Gemeinde Süderlügum Gemarkung Süderlügum Flur 4

Legende Wasserwirtschaftliche Maßnahmen

Grenze Wasser- und Bodenverbände (WBV)
- Grenze

Oberirdische Gewässer II. Ordnung der WBV gemäß DAV (Gewässertyp 1)
- Gewässer, offen
- Gewässer, verrohrt
- Rohrleitung ohne Gewässereigenschaft
- Gewässerrandstreifen/-schutzstreifen

Deiche
- Deichlinie

Wasserwirtschaftliche Belange und Maßnahmen

Wasserhaltung
- Mast (Grundwasserentnahmestelle)
- Übergabe-/Einleitstelle
- Trasse fliegender Schlauchleitung zur Ableitung von Wasser aus Wasserhaltungsanlagen
- Wasserlauf, offen, benutzt, Versickerung (Übergabestelle) *
- Lindberg der Gewässerbenutzung

Bezeichnung Übergabe-/Einleitstelle

Bei Übergabestelle: Abschlagsmenge aus Wasserhaltung	Bei Übergabestelle: Abschlagsmenge, gesamt
Bei Einleitstelle: Einleitmenge aus Wasserhaltung	Bei Einleitstelle: Einleitmenge, gesamt

E01 Mast-Nr. 001
Einleitmenge

Q 1,am	[l/s]	6,7
Q 1,gesamt	[m³]	17.328

Anlagen in, an und über Gewässern II. Ordnung

Verrohrungen
- Grabenverrohrung Neuanlage, dauerhaft
- Grabenverrohrung Neuanlage, temporär
- Grabenverrohrung Erweiterung, dauerhaft
- Grabenverrohrung Erweiterung, temporär

GWII-001 laufende Nummer der Anlagen in, an und über oberirdischen Gewässern gemäß WHG und LWG (Gewässertyp 1), ohne Verrohrungen, mit Referenzpunkt

Gewässerrandstreifen/-schutzstreifen, betroffen
- Gewässerrandstreifen
- Gewässerschutzstreifen

Anlagen auf oder über Deichen

DGW-001 laufende Nummer für Anlagen auf oder über Deichen gemäß LWG, mit Referenzpunkt

*Hinweis: Im Falle einer Übergabestelle in ein Gewässer des Gewässertyps 2 und 3 wird zum jetzigen Zeitpunkt davon ausgegangen, dass es sich um einen benutzten Wasserlauf für eine Versickerung handelt, da die Fließrichtung erst mittels einer Geländebegehung bestimmt werden kann.

Anlage 10.2

TENNET
Taking power further

380-kV-Ltg. Klixbüll- Bundesgrenze DK
LH-13-322

Lageplan
Wasserwirtschaftliche Maßnahmen

Mast 026- Mast 030

Planfeststellungsunterlage

Aufgestellt:
Bearbeitet: 18.09.2020
Kernnetz TSO GmbH
Projektleiter: Fachbereich Genehmigungsplanung
Freigestellt: Einheit
BUCHHOLZ + PARTNER GmbH Schleswig
1:1000 Meter

	Datum	Name
Bearb.	04.09.2020	Kolbe-Eckert
Gepr.	04.09.2020	Ecemann
Norm	DIN EN 50341-2-4 04/2016	

Kartenwerk TL

TENNET
Taking power further

Zust.	Änderung	Datum	Name	Blatt	12 / 13

Kartengrundlage Übersichtskarte: OpenStreetMap
Kartengrundlage Detailregister: GeoBasis-DE/BKG (©GeoBasis-DE/BKG) (www.GeoBasis-DE.de/mapbox/terms.html)
EPSG-Code: 25832