


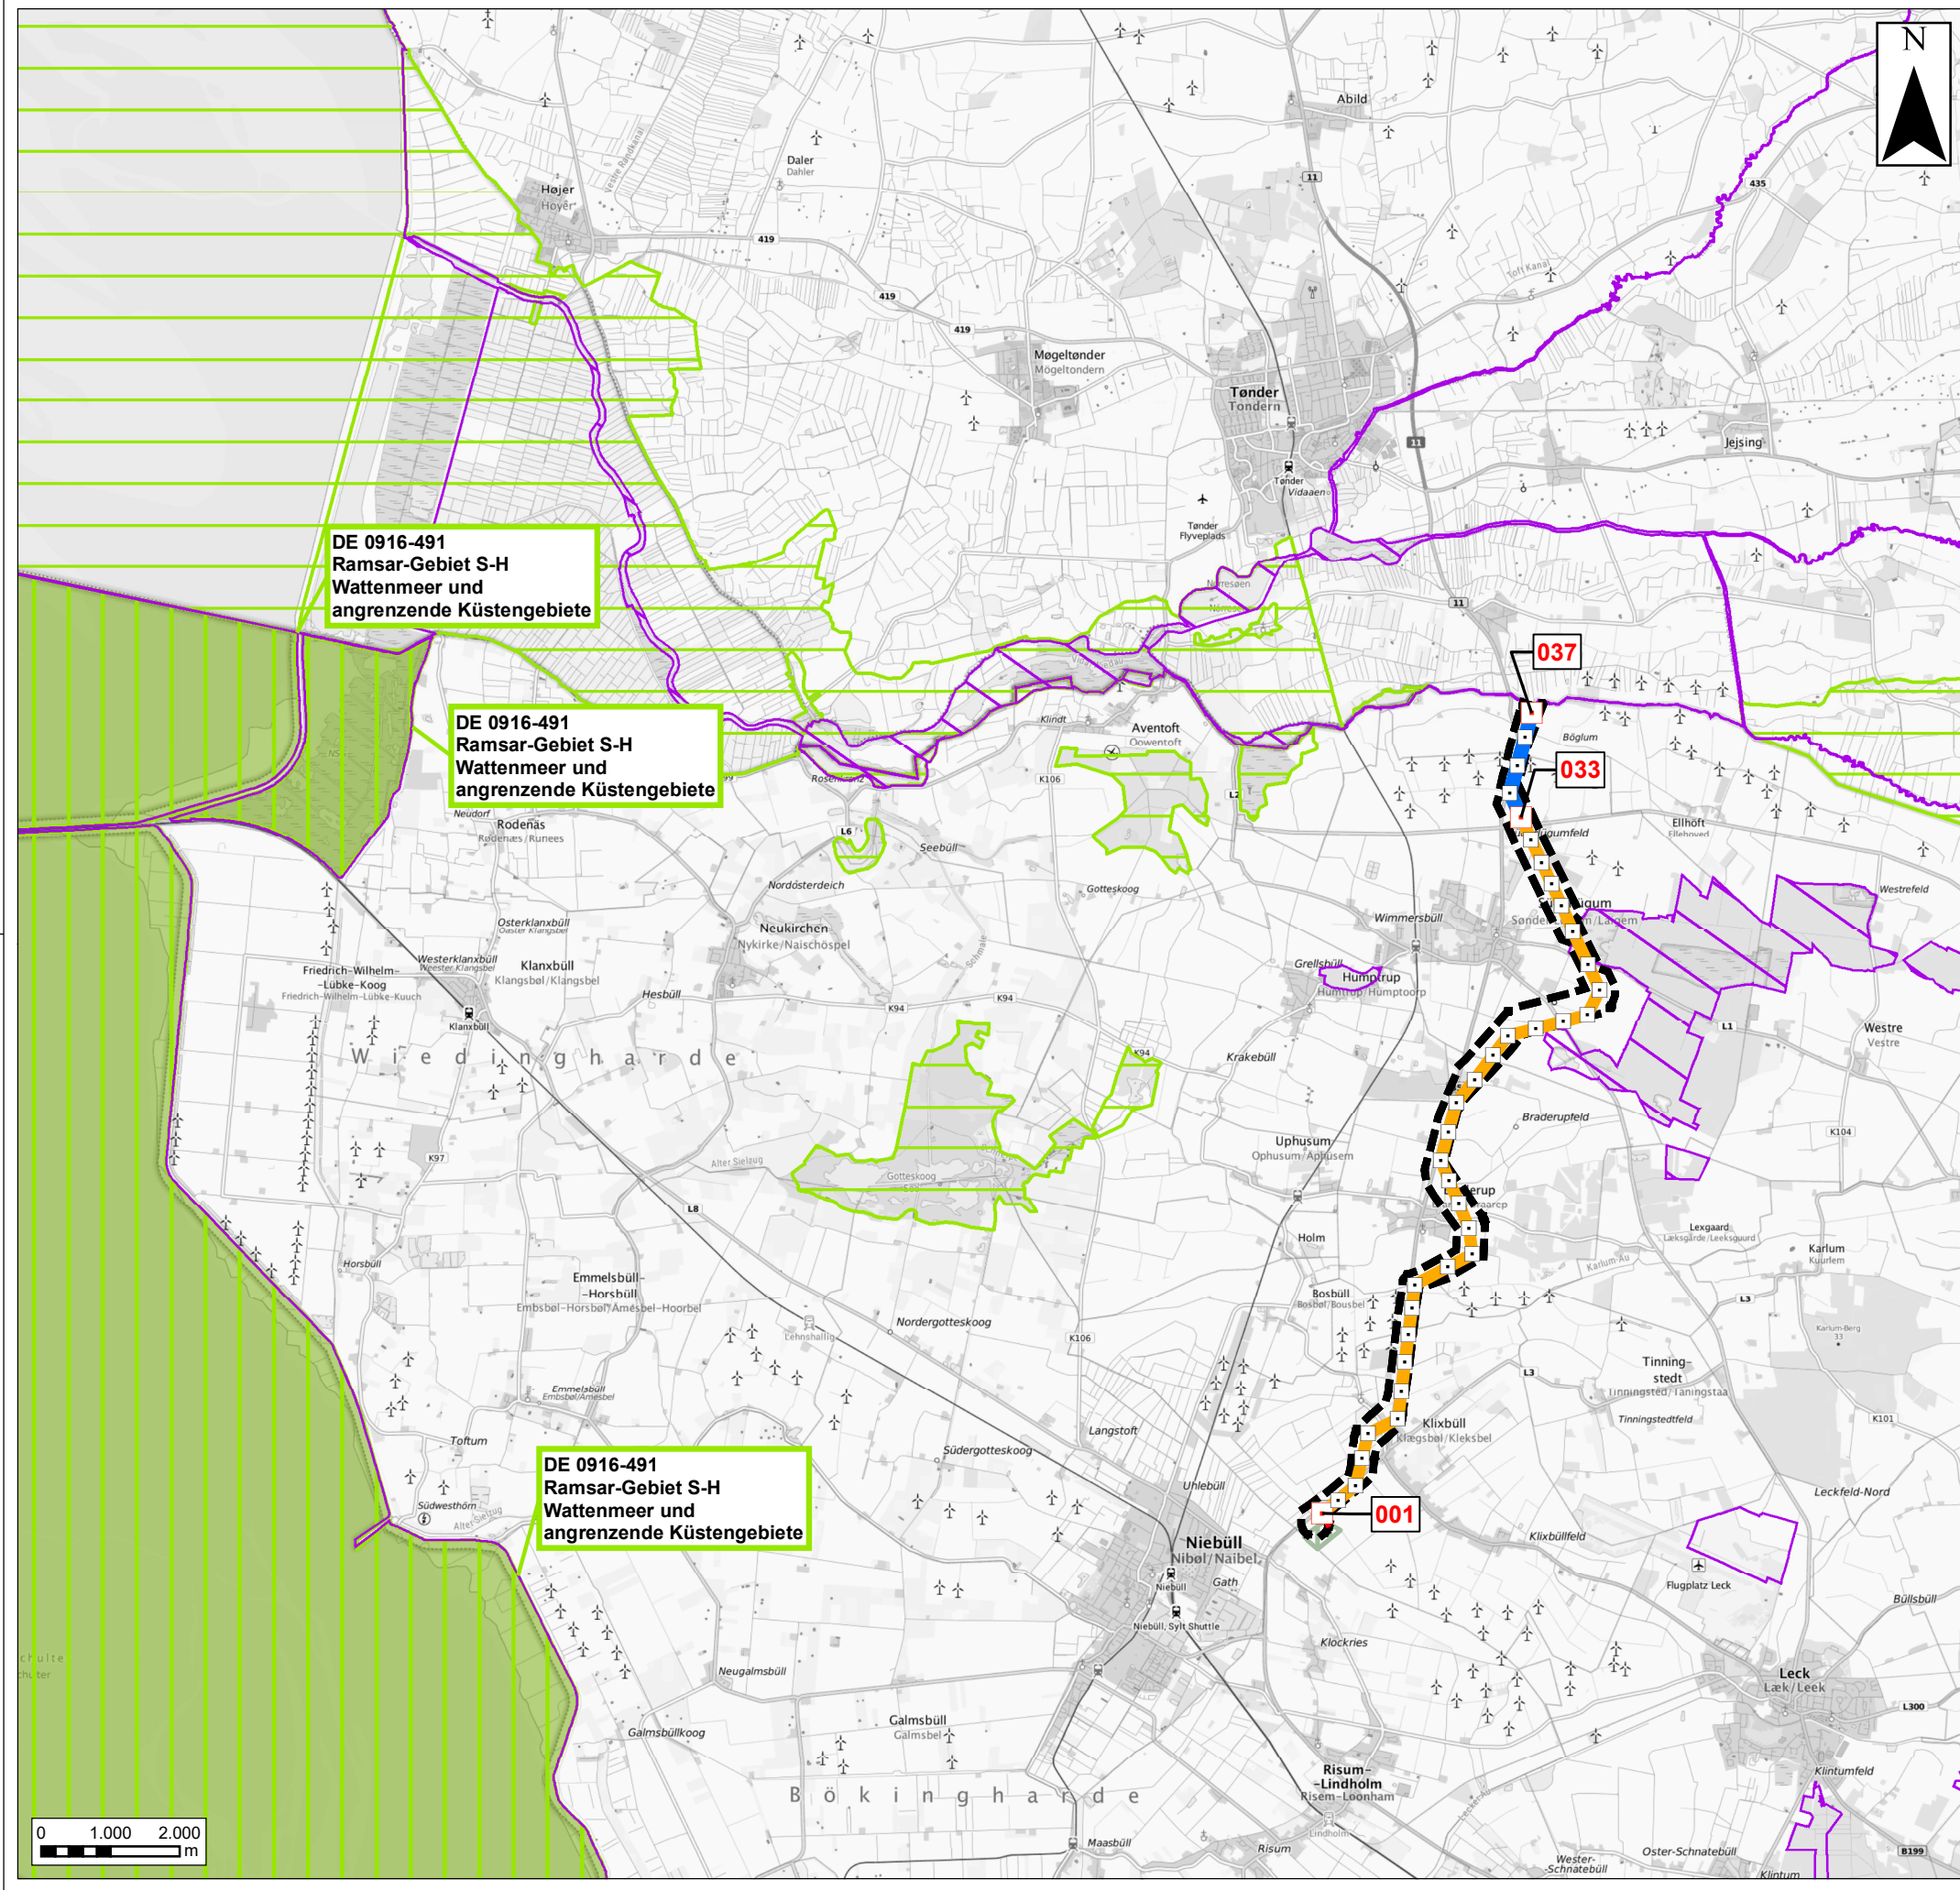

NATURA 2000 - Verträglichkeitsprüfung für das Vogelschutz-Gebiet DE 0916-491 Ramsar-Gebiet S-H Wattenmeer und angrenzende Küstengebiete

- FFH-Gebiet

Vogel-schutzgebiet
- 
- NATURA 2000-Gebiet, bei dem Beeinträchtigungen nicht ausgeschlossen werden können und das Gegenstand der vorliegenden NATURA 2000 - Verträglichkeitsprüfung ist.
- 
- NATURA 2000-Gebiet, bei dem Beeinträchtigungen nicht ausgeschlossen werden können und das Gegenstand einer weiteren NATURA 2000-VP/-VorP ist.

- Vorhaben


Vorzugskorridor
- geplante 380-kV-Leitung LH-13-322
- Maßnahmen

Standarderdseilmarkierung (V-Ar1a)
- verdichtete Erdseilmarkierung (V-Ar1b)
- Anfangs-/Endmast der Erdseilmarkierung
- Maste innerhalb des zu markierenden Bereiches

- Nachrichtliches

Umspannwerk Klixbüll Süd (Abschnitt 4)

Kartengrundlage:  
© Bundesamt für Kartographie und Geodäsie 2020, Datenquellen:  
[https://sg.geodatenzentrum.de/web\\_public/Datenquellen\\_TopPlus\\_Open.pdf](https://sg.geodatenzentrum.de/web_public/Datenquellen_TopPlus_Open.pdf)
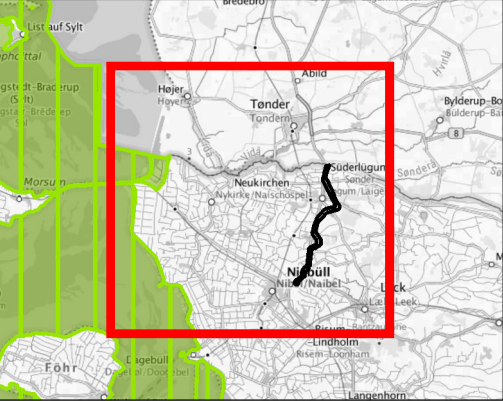
|   |                  |   |            |            |
|---|------------------|---|------------|------------|
|   |                  |   |            |            |
|   |                  |   |            |            |
| Nr.:   | Art der Änderung | Datum   | Name       |            |
| Planverfasser:   |                  | Datum:   | Name:      |            |
| <div><div></div><div>Gesellschaft für Freilandökologie und Naturschutzplanung mbH</div><div>GFN</div></div>                                                                       |                  | gezeichnet:   | 18.09.2020 | C.Eberlein |
|   |                  | geprüft:   | 18.09.2020 | H. Klein   |
|   |                  | zuletzt geändert:   |            |            |
| Vorhabenträger:   |                  | Bayreuth, 18.09.2020   |            |            |
| <div><div>TenneT TSO GmbH</div><div></div><div>Bernecker Straße 70, 95448 Bayreuth</div></div> |                  | <div><div></div><div>i. V. Dr. Bernd Brühöfner</div></div> <div><div></div><div>i. V. Georg Feuerstein</div></div> |            |            |
| Materialband zur Planfeststellungsunterlage   |                  |   |            |            |
| Natura 2000 - Verträglichkeitsprüfung zur 380-kV-Freileitung zwischen Klixbüll - Bundesgrenze LH-13-322                                                                           |                  |   |            |            |
| Anlage:   | Karte:           |   |            |            |
| MB 03   | 04               |   |            |            |
| Planinhalt:   |                  |   |            |            |
| NATURA 2000 - Verträglichkeitsprüfung für das Vogelschutz-Gebiet DE 0916-491 Ramsar-Gebiet S-H Wattenmeer und angrenzende Küstengebiete                                           |                  |   |            |            |
| Maßstab:   | 1:100.000        |   |            |            |
|   |                  |   |            |            |
|   |                  |   |            |            |