


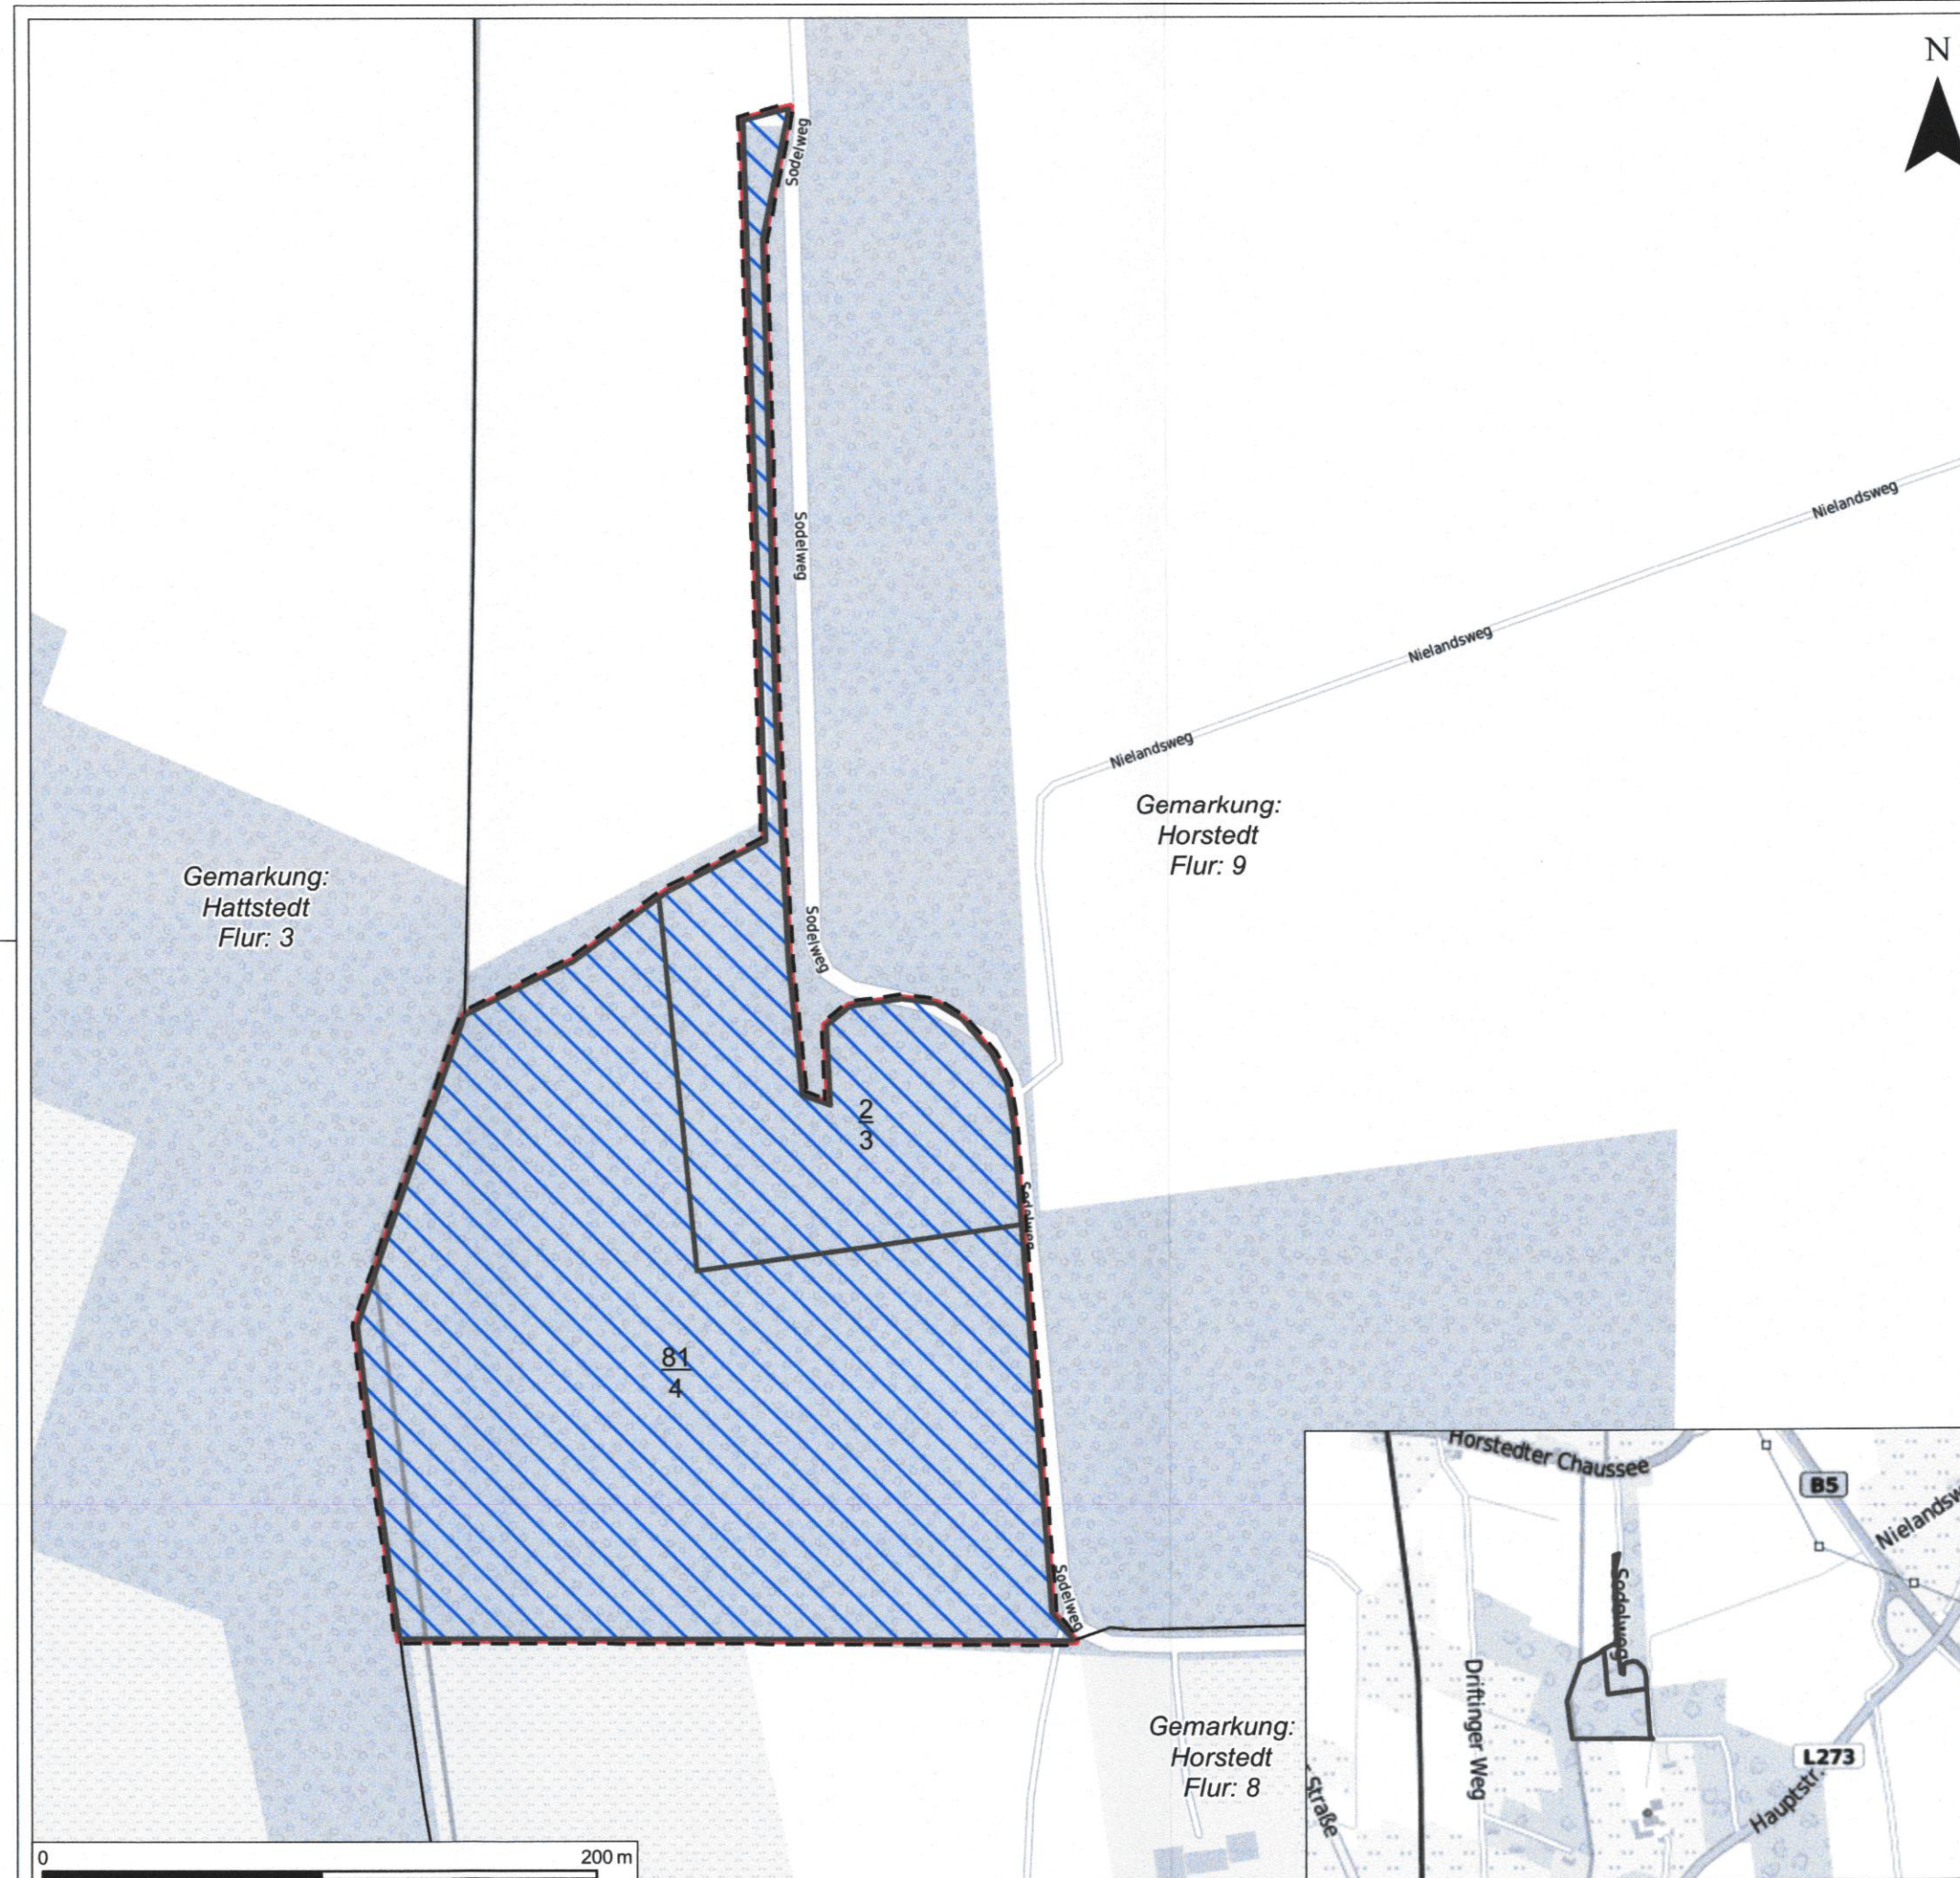

Ausgleichs- und Ersatzmaßnahme A-10/Ar Ersatzquartiere für Fledermäuse - Horstedt

- Funktionserhaltende Ausgleichsmaßnahme
- Ausgleich TenneT
- Artenschutzrechtl. Ausgleich Westküstenleitung Abschnitt 5 (Klixbüll - Bundesgrenze DK)
- Flurstück mit Nr.

Auf der Fläche sind insgesamt 120 Ersatzquartiere für Fledermäuse vorgesehen:

Westküstenleitung Abschnitt 3
(Heide West - Husum Nord)
20 Ersatzquartiere

Westküstenleitung Abschnitt 4
(Husum Nord - Niebüll Ost)
30 Ersatzquartiere

Westküstenleitung Abschnitt 5
(Klixbüll - Bundesgrenze DK)
35 Ersatzquartiere

Kartengrundlage:
© Bundesamt für Kartographie und Geodäsie (2021), Datenquellen:
http://sg.geodatenzentrum.de/web_public/Datenquellen_TopPlus_Open.pdf

1	Anpassung Legende	30.09.2021	J. Hackländer
Nr.:	Art der Änderung	Datum	Name

Planverfasser:					
	Gesellschaft für Freilandökologie und Naturschutzplanung mbH	Stuthagen 25 24113 Molfsee Tel.: +49 4347 99973-0		Datum:	Name:
			gezeichnet:	18.09.2020	A. Rehfeld
			geprüft:	18.09.2020	C. Heinrich
			zuletzt geändert:		

Vorhabenträger:		Bayreuth, 18.09.2020	
Bernecker Straße 70, 95448 Bayreuth			

Planfeststellungsunterlage

Landschaftspflegerischer Begleitplan zur 380-kV-Leitung zwischen Klixbüll - Bundesgrenze DK LH-13-322	
Anlage: 8.2	Karte: 12
Planinhalt: Ausgleichs- und Ersatzmaßnahme A-10/Ar Ersatzquartiere für Fledermäuse Deckblatt	
Maßstab: 1:2.500	

Festgestellt mit Beschluss
vom **28. Juni 2022**
Az.: A/PE L - 667-PFV
Dieser festgestellte Plan ist Bestandteil des vorbezeichneten Beschlusses. Für die Angabe der Rechtsgrundlagen und deren Fundstellen wird auf den Planfeststellungsbeschluss verwiesen.
Kiel, den **28. Juni 2022**
Ministerium für
Energiewende, Landwirtschaft, Umwelt, Natur und
Digitalisierung des Landes Schleswig-Holstein
- Amt für Planfeststellung Energie -
gez. Kähler