

Gemarkung Bergenhusen  
Gemeinde Bergenhusen

Flur 12

Kreis Schleswig-Flensburg

Gemarkung Klein Bennebeck  
Gemeinde Klein Bennebeck

Flur 18



Gemarkung Alt Bennebek  
Gemeinde Alt Bennebek  
Flur 16

Flur 13

Kreis Schleswig-Flensburg

Gemarkung Meggerdorf  
Gemeinde Meggerdorf

Flur 236

Anlage 4.3



380-kV-Ltg. Klixbüll - Bundesgrenze DK

LH-13-322

Lage-/Bauwerksplan/  
Gründerwerksplan

Ausgleich- und Ersatzmaßnahme  
Ökokonto Klein Bennebek A-7

Legende:


- ⊕ Eigentümerschlüsselnr.
- ⊙ Grundstücksordnungsnr.
- 86 Flurstücksnummer

Grenzen:

- Land
- Kreis
- Städt./Gem.
- Gemarkung
- Flur
- Flurstück
- Verfahrensgrenze

Rechtserwerb:

dauerhafte Flächeninanspruchnahme durch Kompensationsmaßnahmen (Ausgleich- und Ersatzmaßnahme)

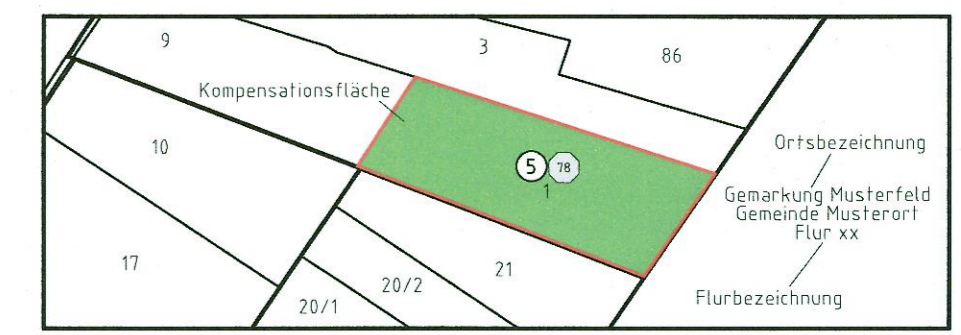

Planfeststellungsunterlage

Aufgestellt Bayreuth, TenneT TSO GmbH	18.09.2020				
i.V. <i>[Signature]</i>	i.V. <i>[Signature]</i>				
Erhöhrer	Feuerstein				
Maßstab 1:2000 Einheit Meter					
LTB Leitungsbau GmbH Märkener Str. 525 44379 Dierdorf					
Bearb.	04.09.2020 Saleh				
Gepr.	04.09.2020 Gultmann				
Norm	DIN EN 50341-2-4: 04/2016				
Fachbereich TL					
Zust.	Änderung	Datum	Name	Blatt:	03 / 07

Festgestellt mit Beschluss  
vom **28. Juni 2022**  
Az.: **APL-687-F**  
380-kV-Ltg. Klixbüll (Niebüll) - Bundesgrenze Dänemark

Dieser festgestellte Plan ist Bestandteil des vor-  
bezeichneten Beschlusses. Für die Angabe der Rechts-  
gemäßungen und deren Fundstellen wird auf den Plan-  
feststellungsbeschlüsse verwiesen.  
Kiel, den **28. Juni 2022**  
Ministerium für  
Energie, Landwirtschaft, Umwelt, Natur und  
Digitalisierung des Landes Schleswig-Holstein  
**- Amt für Planfeststellung Energie -**

gez. Kähler