


T:\02\_PROJEKTE\1121\_A20\_LBP\_A7\_B206\CAD\05\_LBP\_Flächnachweis\ingriff-7.dwg-Blatt2 24.März.2015

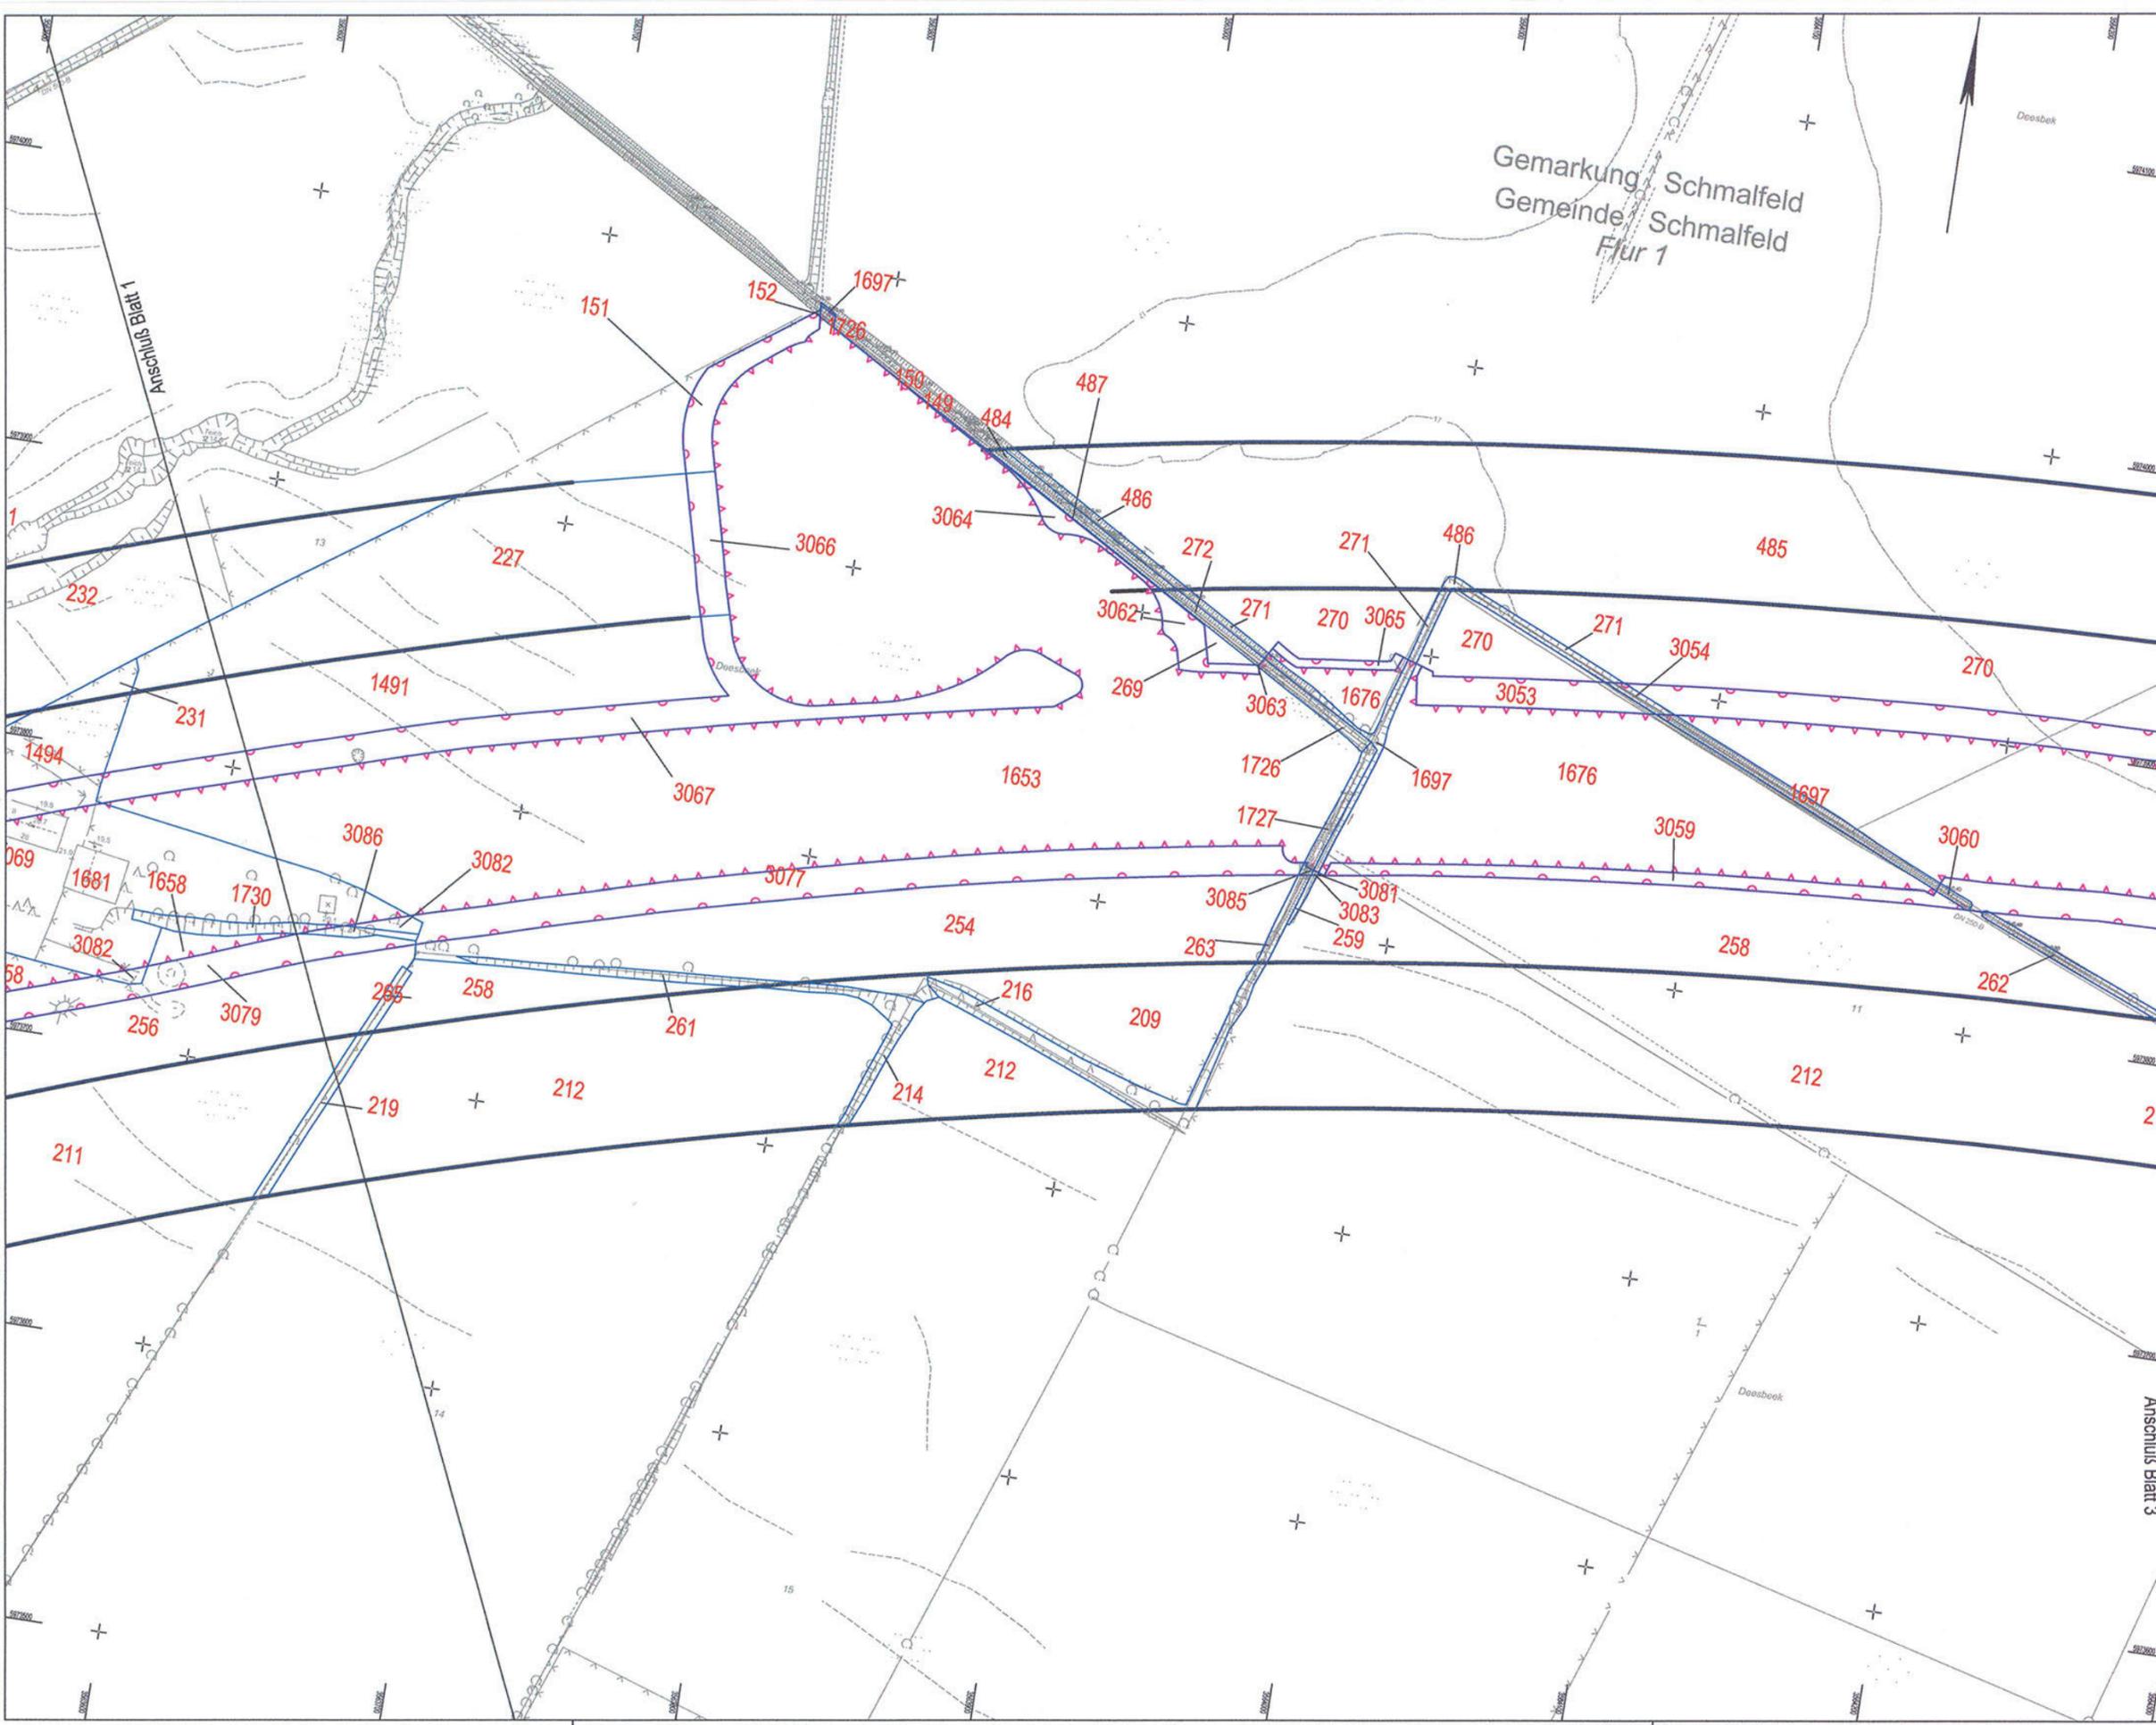

### Zeichenerklärung

- 5 Bilanzierungsfläche mit Flächen-ID
- X Eingriffszone des Vorhabens
- ◡ baubedingte Beeinträchtigung
- Wirkzone

Grundplan hergestellt: 09/2006	terrestrische Nachmessung durch:
aphos Leipzig AG Prager Straße 17 04103 Leipzig	Koordinatensystem: Gauß-Krüger Aufnahme: 28.04.2006 Feldvergleich: 07/2006 Katasterstand: 18.07.2005
Mecklenburgisches V ERKEHRSBAU GMBH SCHWERIN	Koordinatensystem: Gauß-Krüger Aufnahme: 02.08.2007 durch: Dochan / Dittmann

Nr.	Art der Änderung	Datum	Name
2	neue Bilanzierung	24.03.15	Lietzau
1	neue Bilanzierung	30.12.11	Pahl



<b>TROPF GONDESEN PARTNER</b> LANDSCHAFTSARCHITEKTEN AM DIEM UHRTREITWEG 17, 22682 LÜBECK FON: 0451/79882-0, FAX: 0451/79882-32 Lübeck, den 06/2009	TGP_1121	Datum	Name
	bearbeitet	06/2009	Steinleir/ Lochler
	gezeichnet	06/2009	Pahl
	geprüft	06/2009	Gondesan

<b>MIV</b> MECKLENBURGISCHES I NGENIEURBÜRO FÜR V ERKEHRSBAU GMBH SCHWERIN Lübigkauer Chaussee 72 · 19061 Schwerin · Telefon: 0385/26990 · Telefax: 0385/2677127	Submitt. den 06/2009		
		Datum	Zeichen
	bearb.	06/2009	Köllmann
	gepr.	06/2009	Mecklenburg

Straßenbauverwaltung Land Schleswig - Holstein		Blatt Nr. 2
Straße: BAB A 20    Betr.-km:		Datum
Nächster Ort: Hartenholm		Zeichen
Neubau der BAB A 20 Nord-West-Umfahrung Hamburg Teil A A 7 bis B206 westlich Wittenborn Bau-km: 16+100.000 bis 34+750.531		bearbeitet gezeichnet geprüft    06/2009    Hildebrandt
Aufgestellt: Landesbetrieb Straßenbau und Verkehr Schleswig - Holstein Niederlassung Lübeck Projektgruppe A20		Flächennachweis Eingriff Bau-km 16+750 - 17+400 Maßstab 1 : 2.000

Lübeck, den 29.06.2009

Blatt: 2 Deckblatt