

42
WA160-36.00
/DA


-474.97-
ES/LWL mit Vogelschutzmarkern

43
WA140-36.00
/DA


-270.38-
ES/LWL mit Vogelschutzmarkern

44
WA160-33.00
/DA


6.4

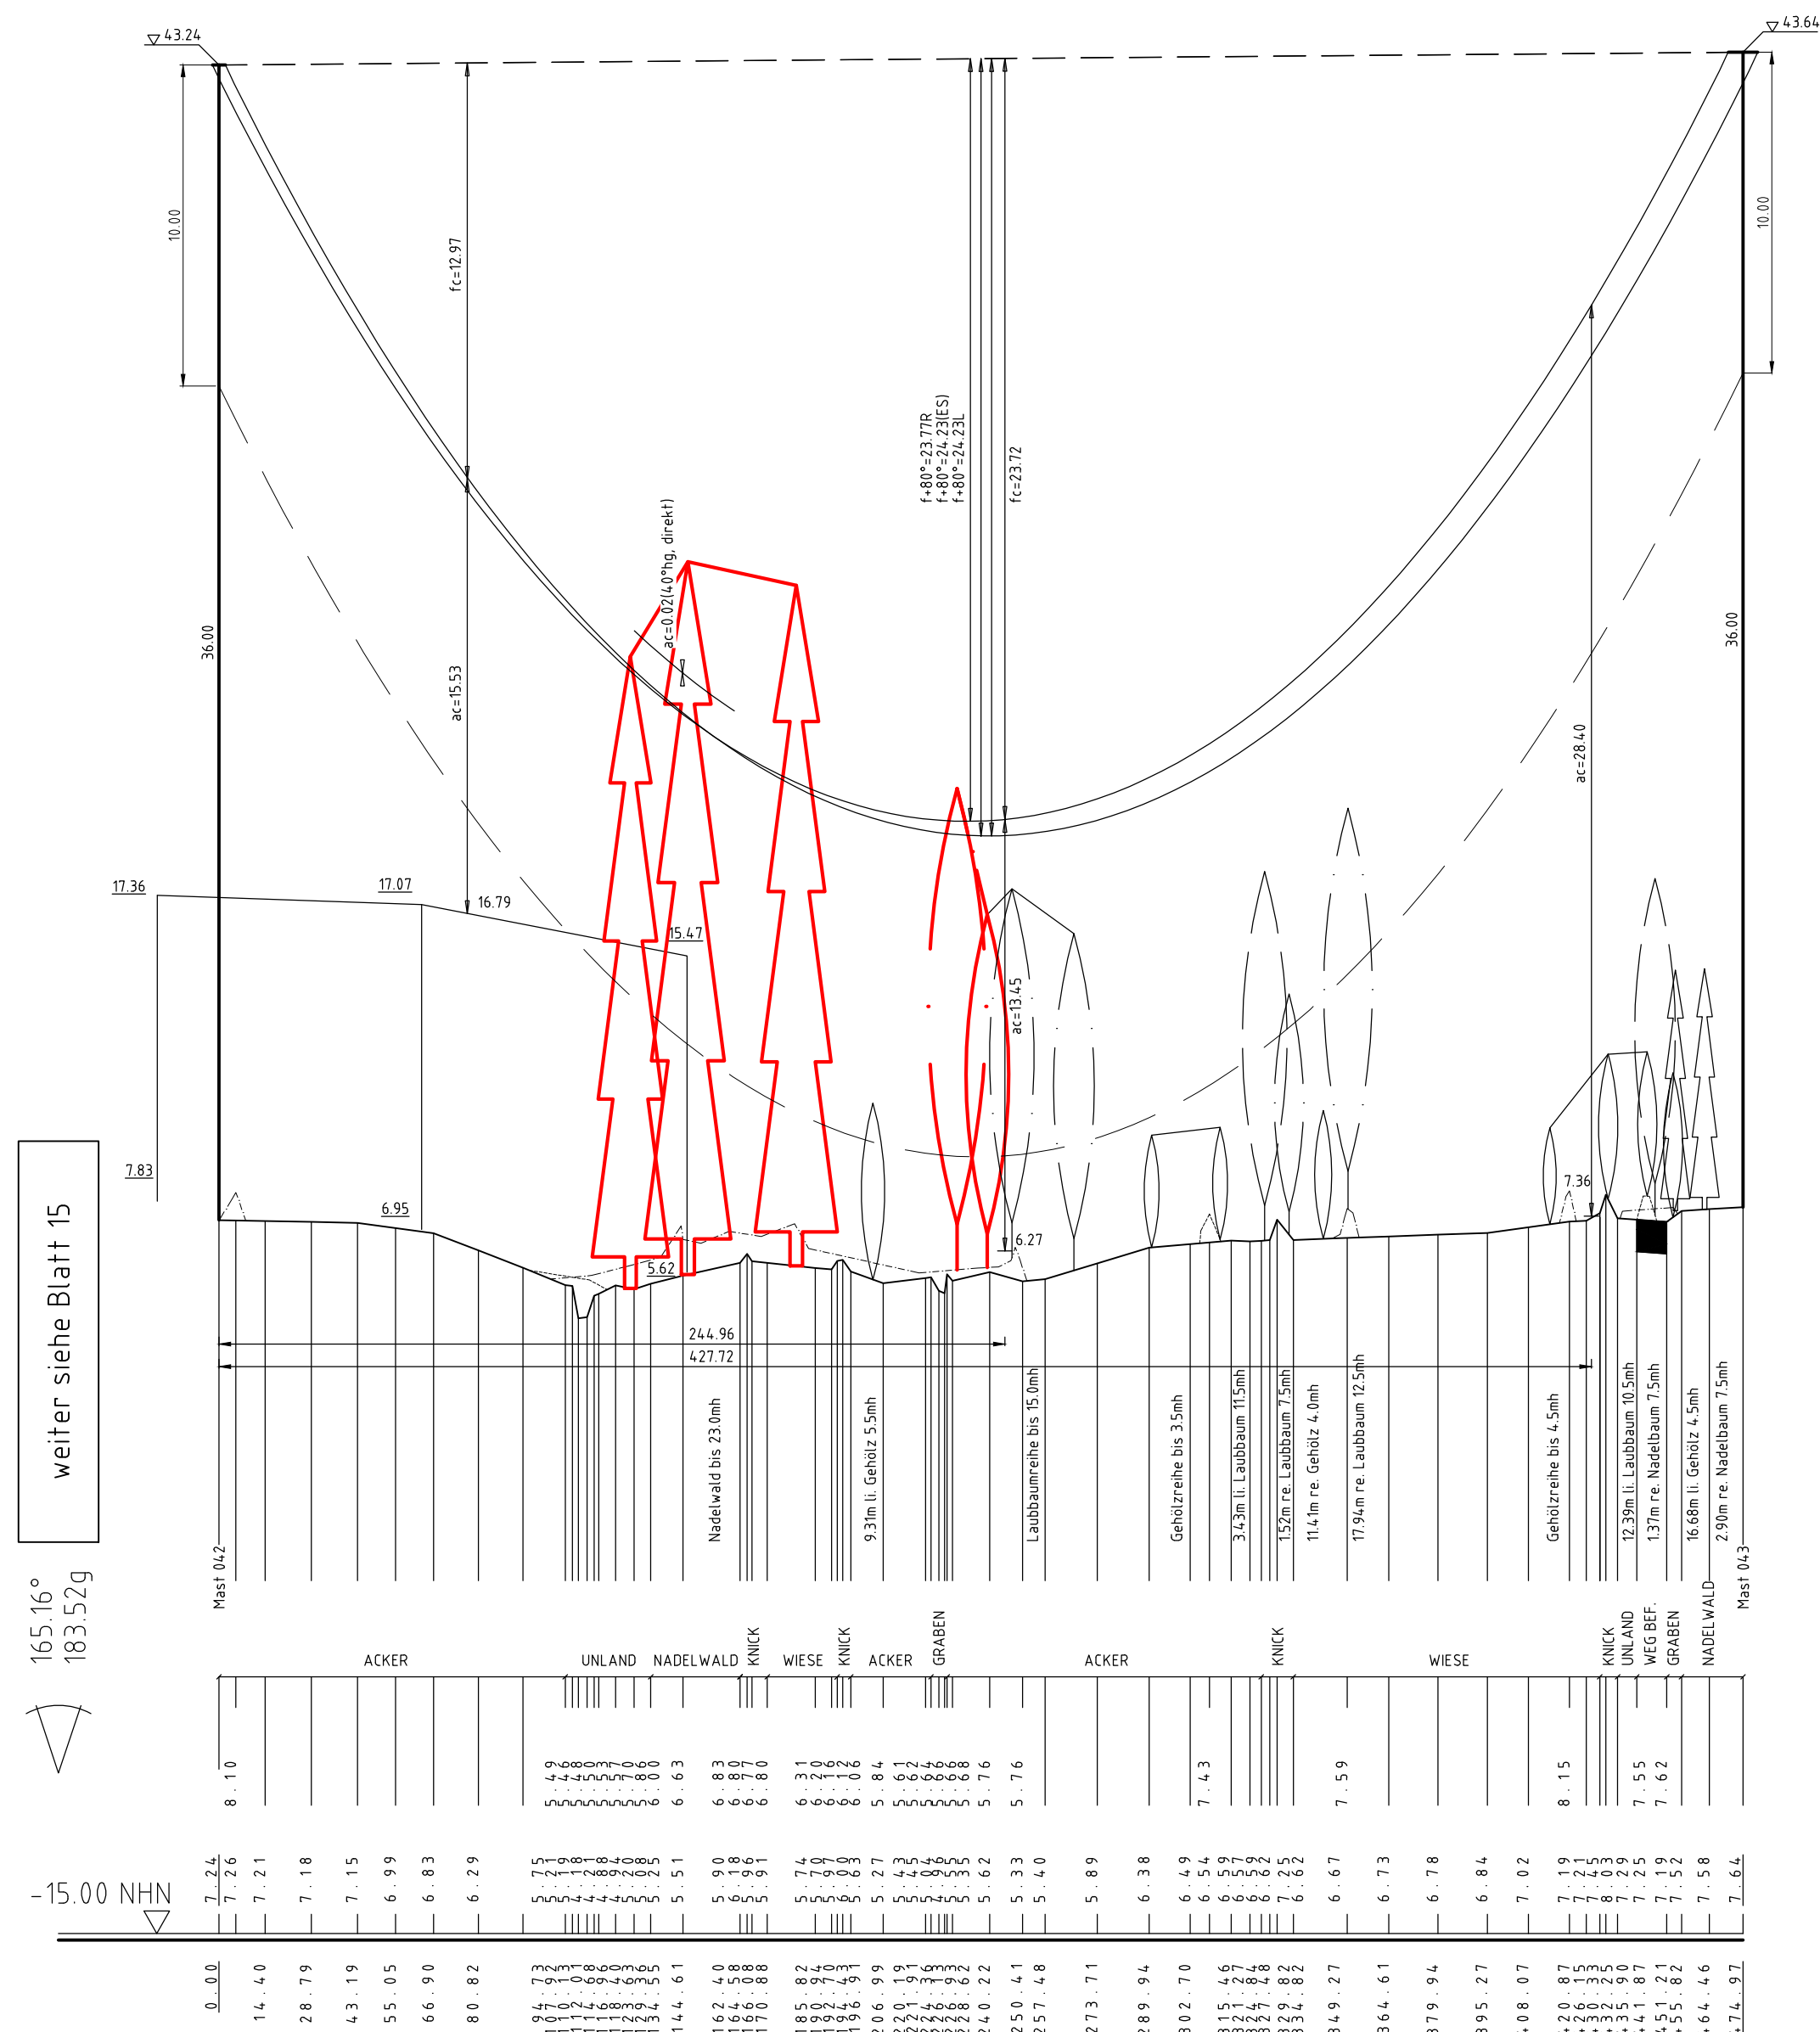


147.93°
164.37g

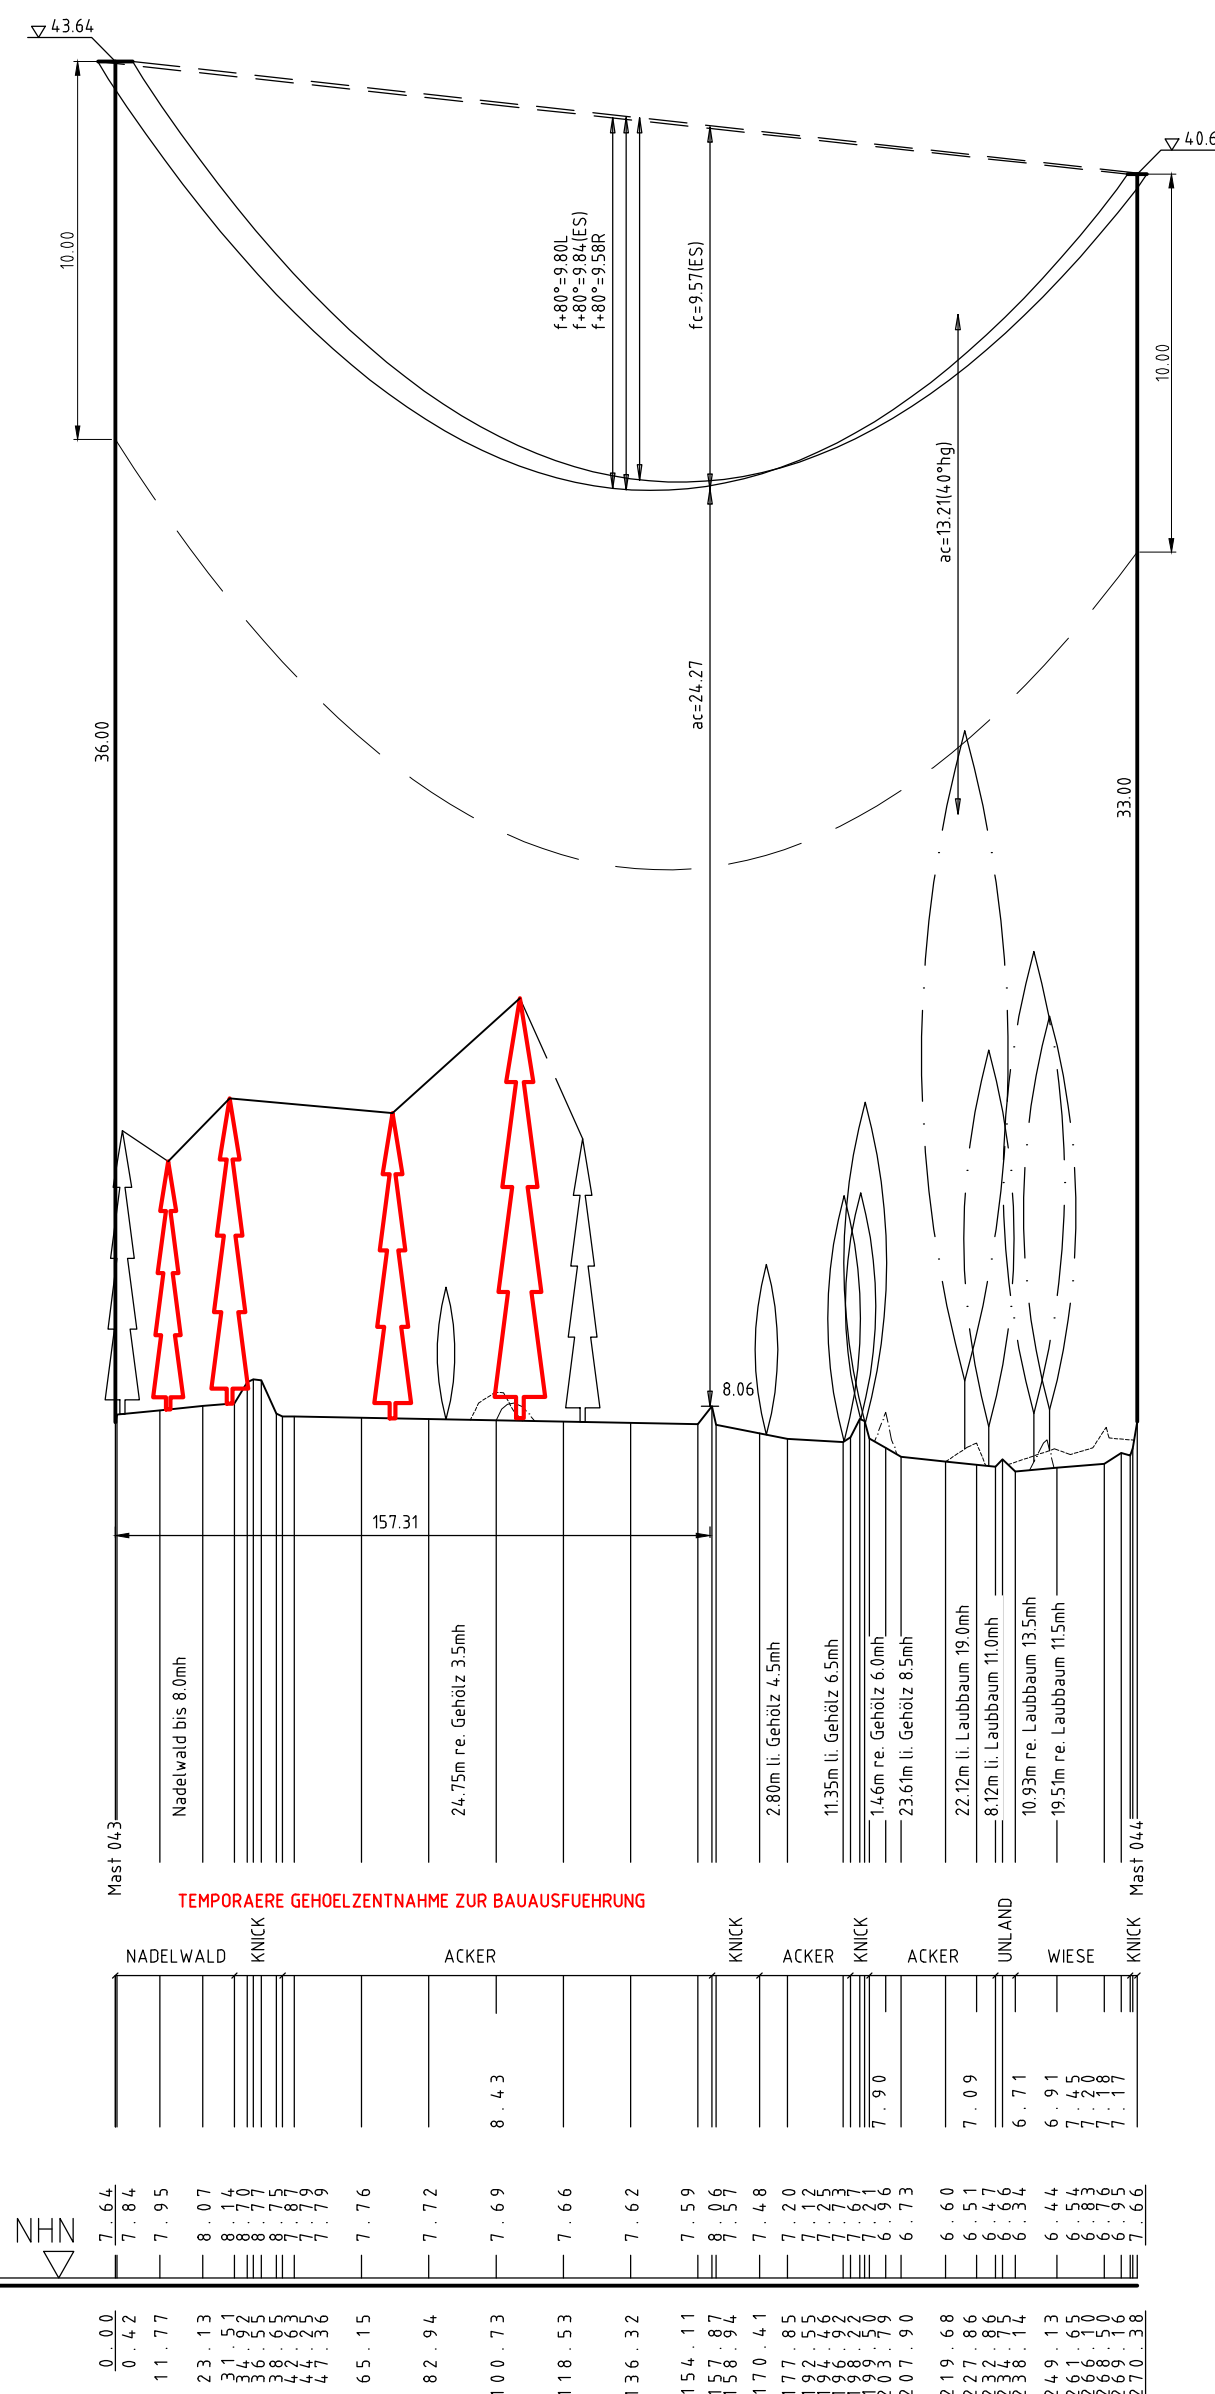

weiter siehe Blatt 17

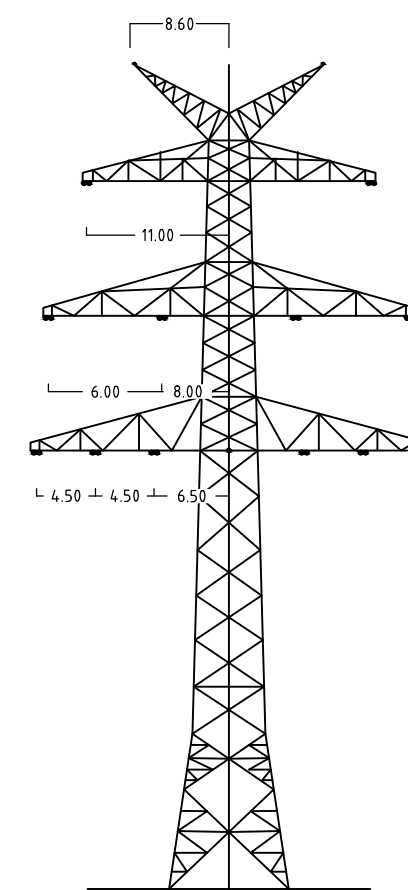

Mast Nr. 42+44

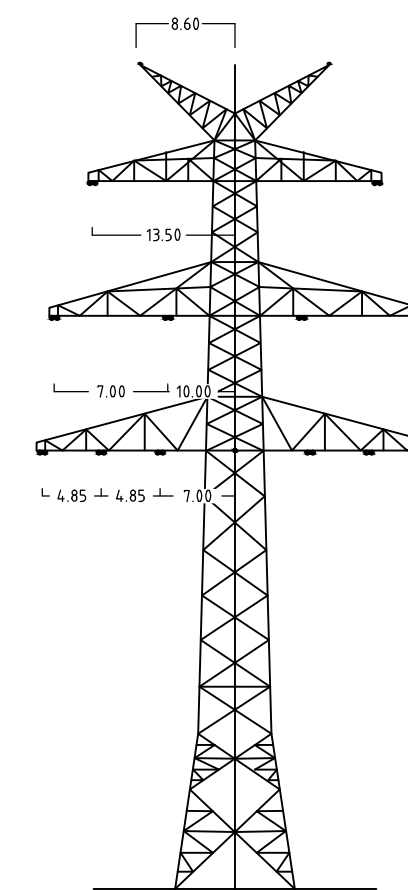

Mast Nr. 43

380-kV-Ltg. Audorf - Flensburg Nr. 324

Längenprofil DECKBLATT Neuplanung

Mast Nr. 42 - Mast Nr. 44

Maßstab der Längen 1: 2000
der Höhen 1: 200

DIN VDE-Bestimmung	: DIN EN 50341-3-4, 01/2011 (Eiszone 2, Windzone 3)
Masttyp	: DA-4-DE-2015.3 DH
Besstellung	: 2x3x1565-AL1/72-ST1A, MZS=46,0N/mm ² (110-kV-Mitnahme SH Netz AG, TravIII, Ltg. Nr.102)
Leiterseil	: 2x3x4-565-AL1/72-ST1A, MZS=46,0N/mm ²
Erdschl	:
Luftkabel/sonstige Belegung	: 3x LWL äquivalent zu 264-ALV34-ST1A, dhgl. zu LS
Kettenlänge	: 380-kV: DA = 6,50m (5000N); 110-kV: DA = 2,80m (600N)
Seitliche Überhöhung	: 18,0 m rechts oder links aufgenommen

Planfeststellungsunterlage

Aufgestellt
Bayreuth
Tennet TSO GmbH

07.07.2017

i.V. Dr. J. J. J.	i.A. Dr. J. J. J.
Maßstab 1: 2000	Einheit Meter
01 1. Planänderung 23.11.2015	geka Datum Name
02 2. Planänderung 21.11.2016	geka Bearb. 03.07.2017
03 Nachr. And. ES/LWL 03.07.2017	geka Gepr. 05.07.2017
	Norm DIN EN 50341-3-4, 01/2011
	Fachbereich TL
	Tennet Taking power further
Zust. Änderung Datum Name Urspr.	

