



380-kV-Ltg. Handewitt - Kassoe Nr. 327  
Abschnitt Flensburg - Bundesgrenze  
**Lage-/Bauwerksplan**  
**Grunderwerbsplan**  
Ausgleichs- und Ersatzmaßnahme - A2



**Legende:**


- ① Eigentümerschlüsselnr.
- ⑤ Grundstücksordnungsnr.
- 99 Flurstücksnummer

**Grenzen:**

- Kreis
- Stadt/Gem.
- Gemarkung
- Flur
- Flurstück
- FFH-Gebiet
- Grenze des Planfeststellungsverfahrens

**Rechtserwerb:**

dauerhafte Flächeninanspruchnahme durch Kompensationsmaßnahmen (Ausgleichs- und Ersatzmaßnahmen)

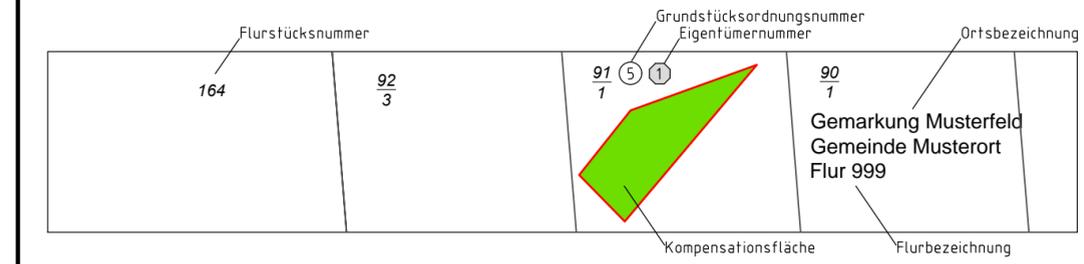

**Planfeststellungsunterlage**

Aufgestellt 15.05.2019  
Bayreuth, TenneT TSO GmbH  
i.V. i.A. Dr.

<b>eqos</b> Energie	Deutschland GmbH Wolfentalstraße 29 D-88400 Biberach Leitungsplanung	Maßstab 1 : 2000	Einheit Meter
		Datum 29.04.2019	Name poka
		Gedr. 03.05.2019	lp
		Norm DIN EN 50341-2-4: 2016	
		Fachbereich TL	
Zust.	Änderung	Datum	Name Urspr.: