



380-kV-Ltg. Handewitt - Kassoe Nr. 327
Abschnitt Flensburg - Bundesgrenze
Lage-/Bauwerksplan
Grunderwerbsplan
Ausgleichs- und Ersatzmaßnahme - E4



Legende:


- ① Eigentümerschlüsselnr.
- ⑤ Grundstücksordnungsnr.
- 99 Flurstücksnummer

Grenzen:

- Kreis
- Stadt/Gem.
- Gemarkung
- Flur
- Flurstück
- FFH-Gebiet
- Grenze des Planfeststellungsverfahrens

Rechtserwerb:

dauerhafte Flächeninanspruchnahme durch Kompensationsmaßnahmen (Ausgleichs- und Ersatzmaßnahmen)

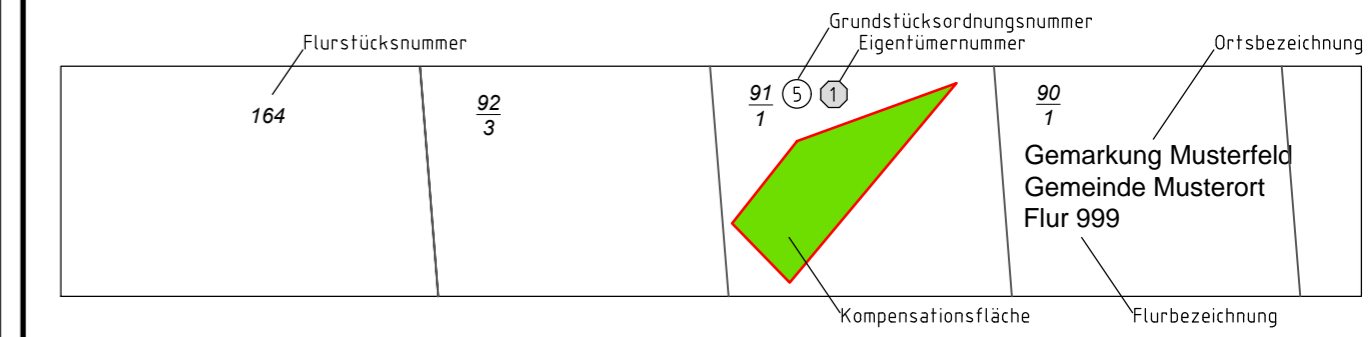

Planfeststellungsunterlage

Aufgestellt 15.05.2019
Bayreuth, TenneT TSO GmbH
i.V. *D. Jansen* i.A. Dr. *B. Meyer*

eqos Energie	Deutschland GmbH Wolfentalstraße 29 D-88400 Biberach Leitungsplanung	Maßstab 1 : 2000	Einheit Meter
		Datum 29.04.2019	Name poka
		Bearb. 03.05.2019	Gepr. lp
		Norm DIN EN 50341-2-4: 2016	
		Fachbereich TL	
Zust.	Änderung	Datum	Name Urspr.: