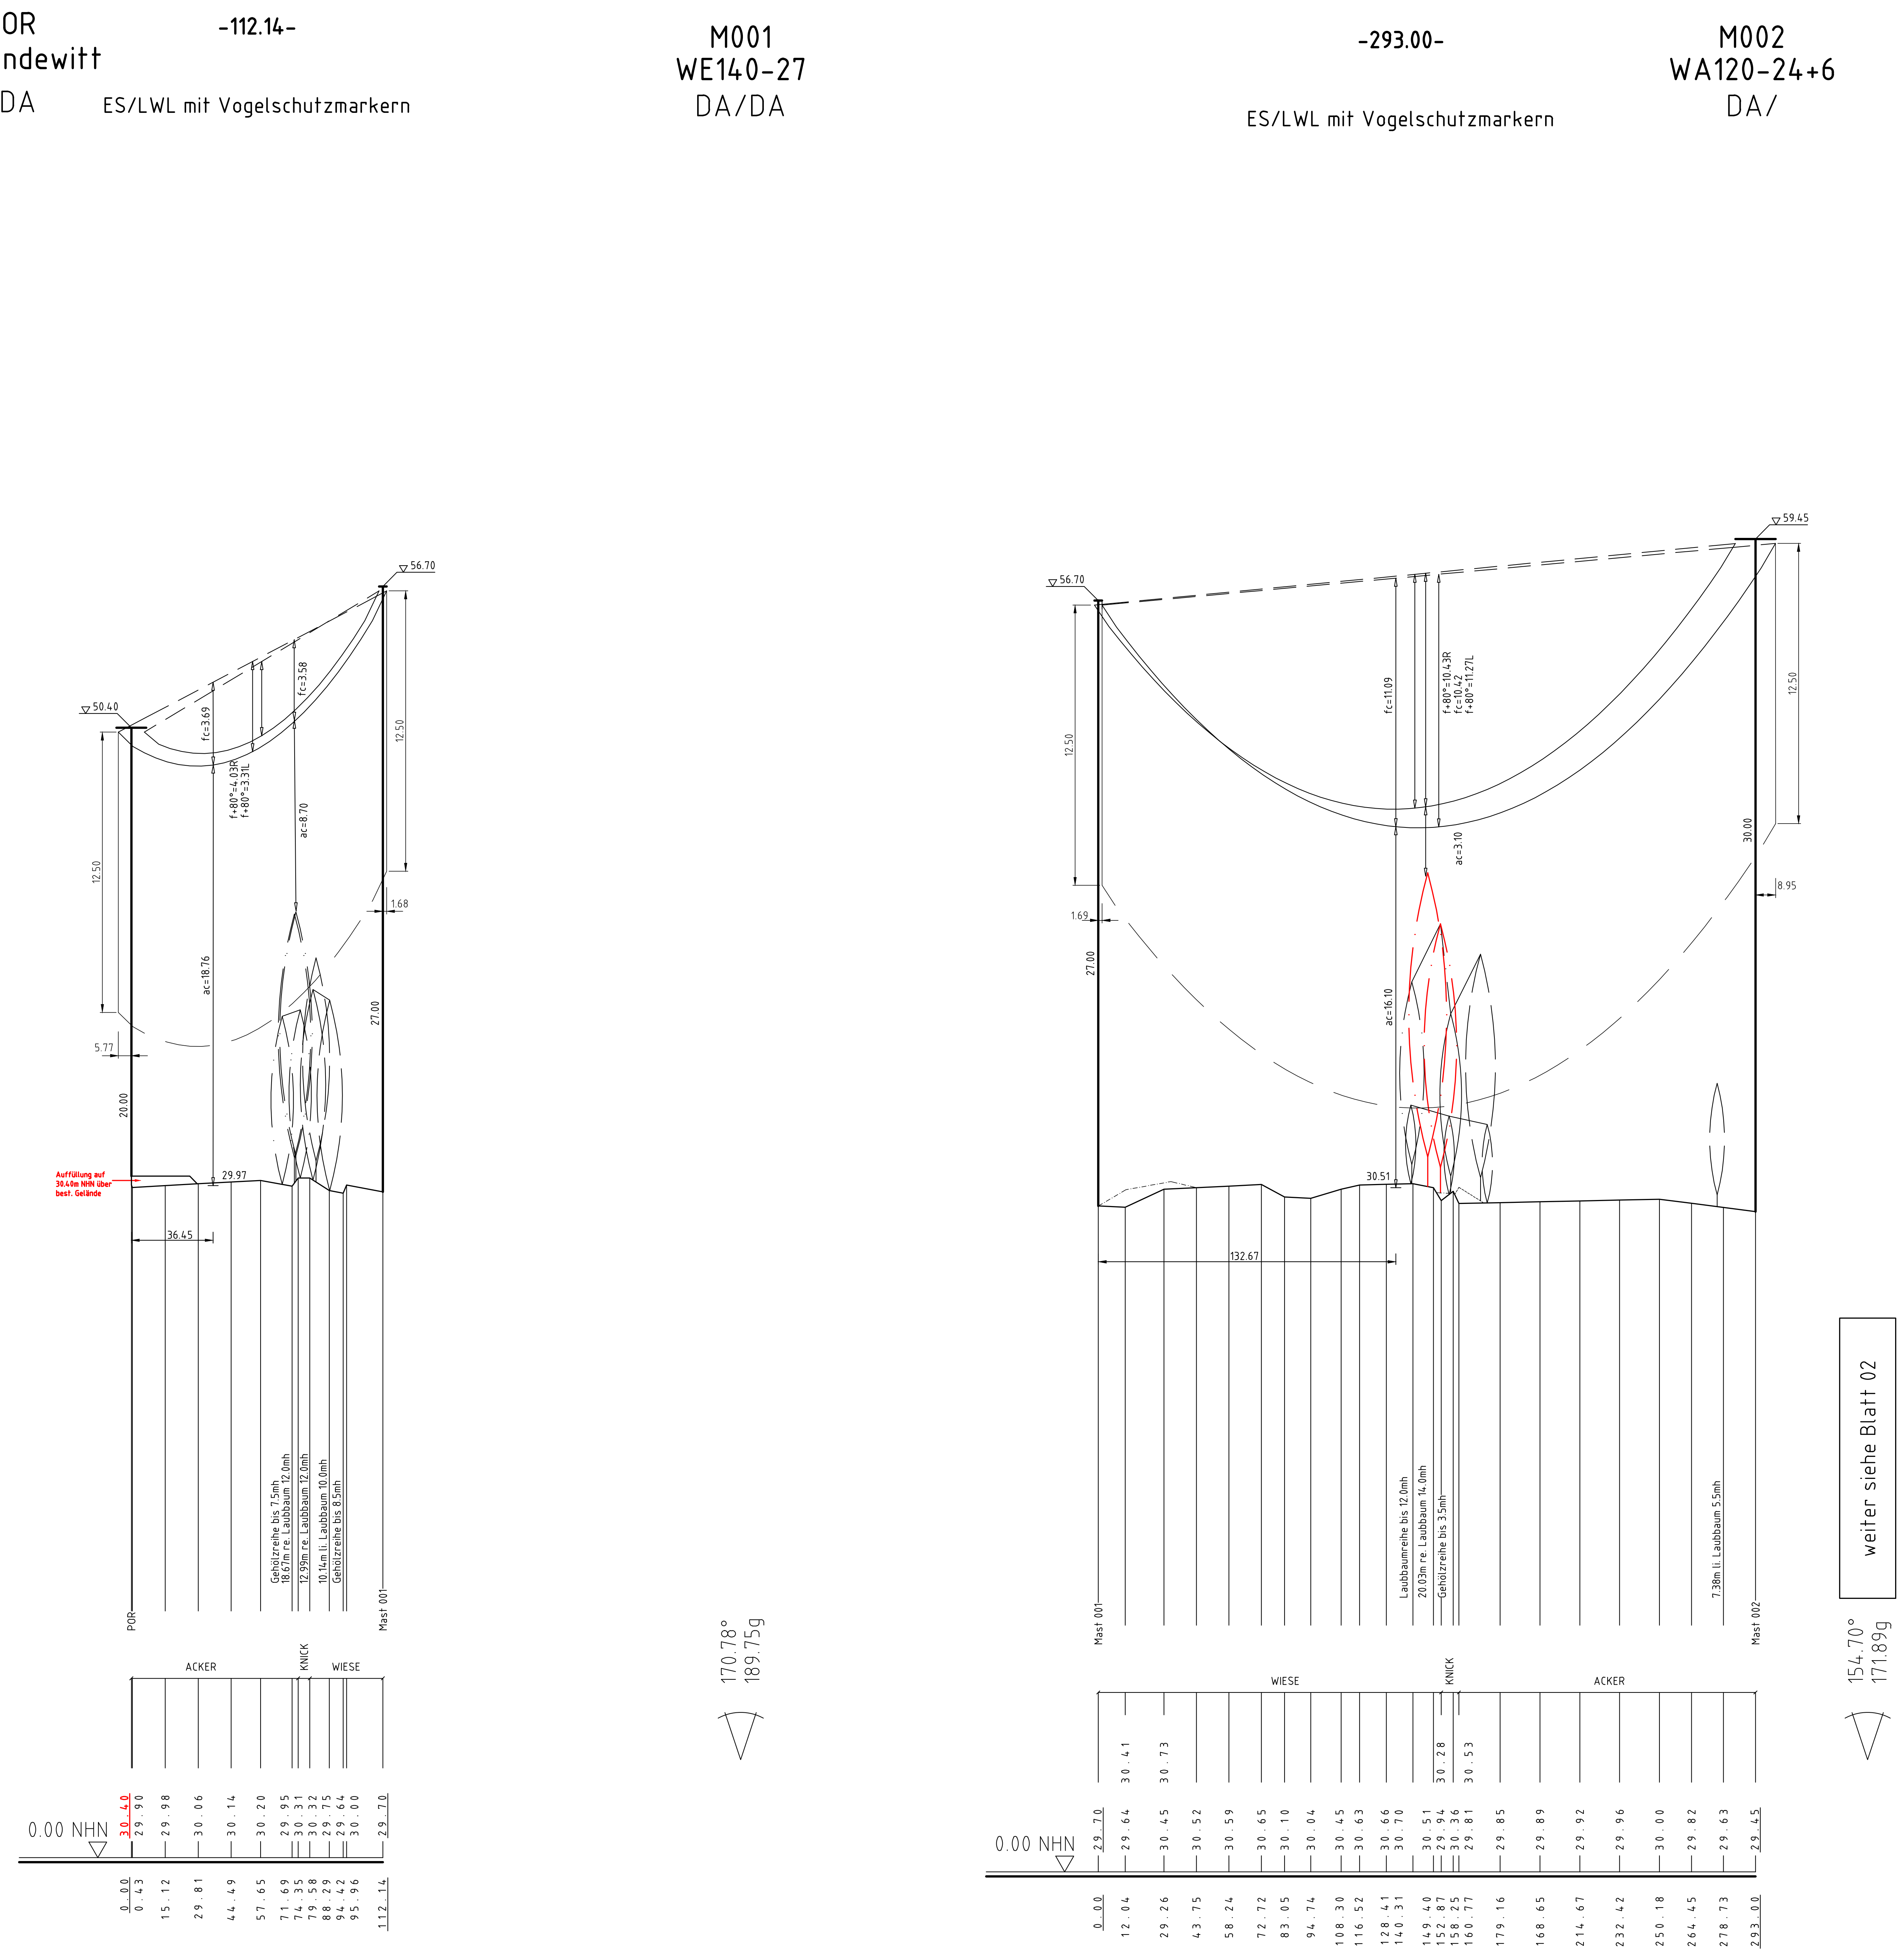

weiter siehe Blatt 02

Flur 2
Gmkg. Hüllerup
Gemeinde Handewitt

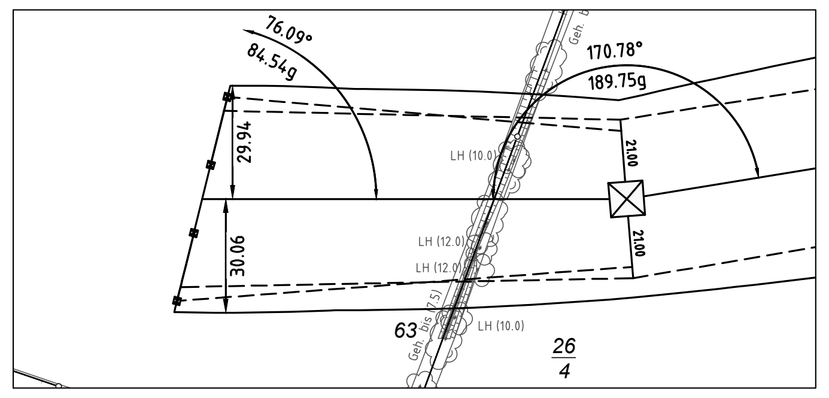

Flur 2
Gmkg. Hüllerup
Gemeinde Handewitt

220-kV-Ltg. Flensburg-Kassoe
LH-13-206 (TenneT TSO)
Rückbau im gesonderten Verfahren

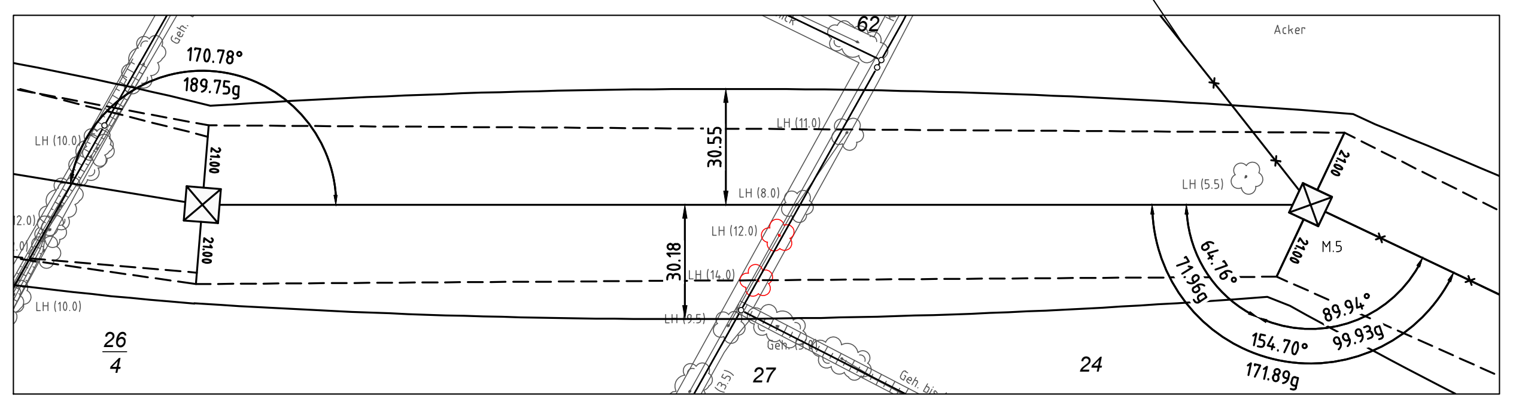

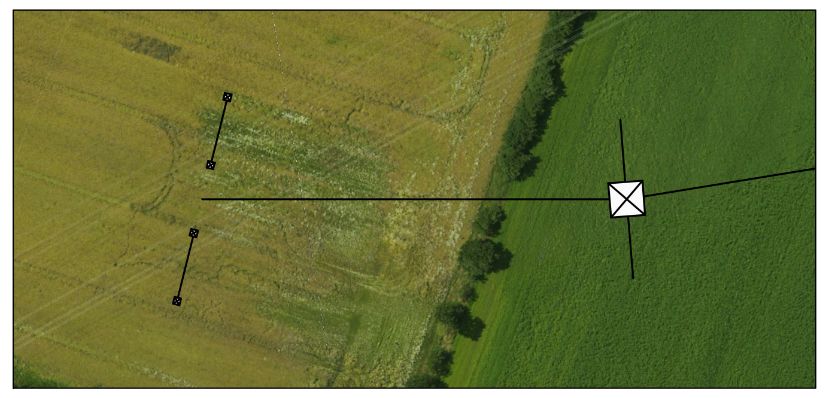

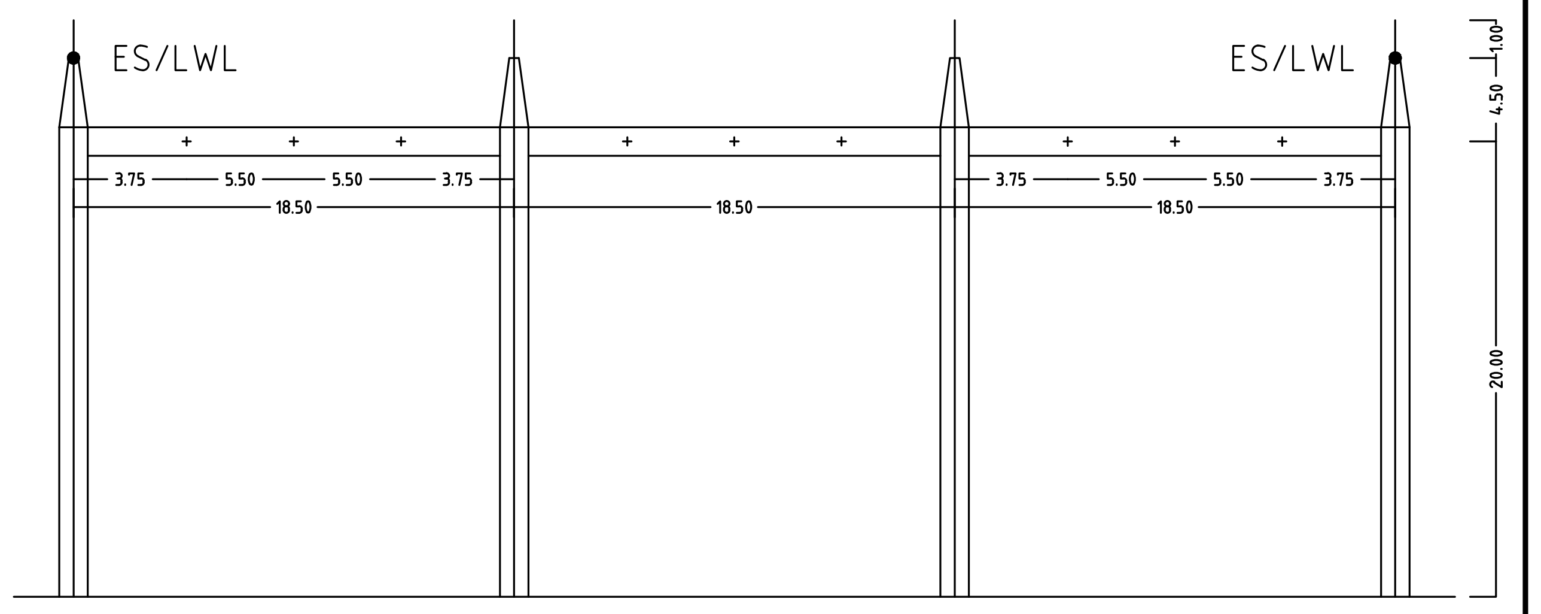

380-kV UW Handewitt

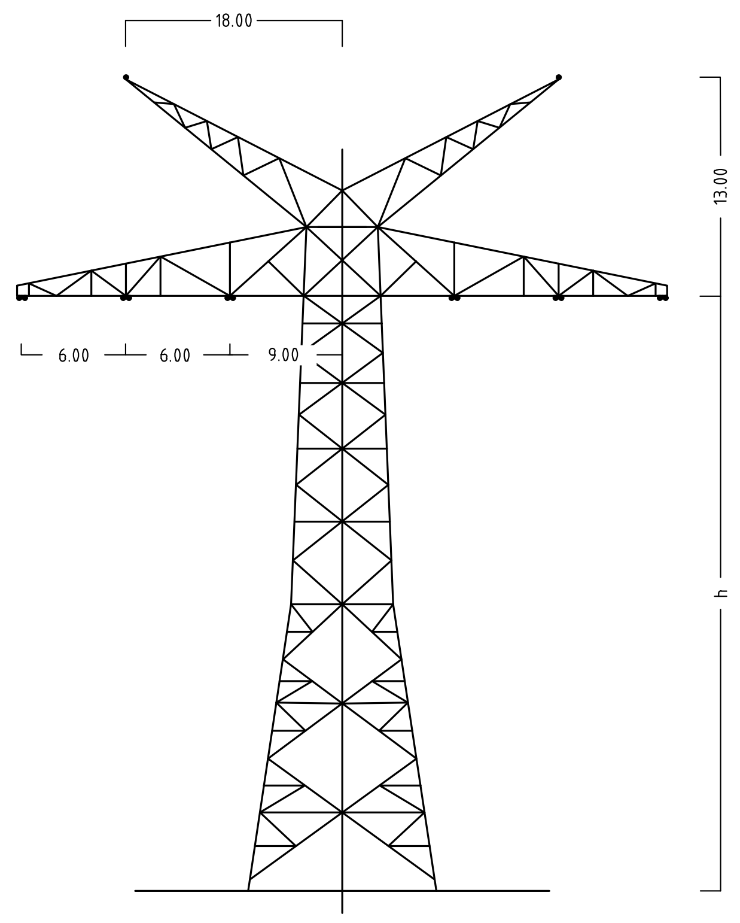

Mast Nr. 1

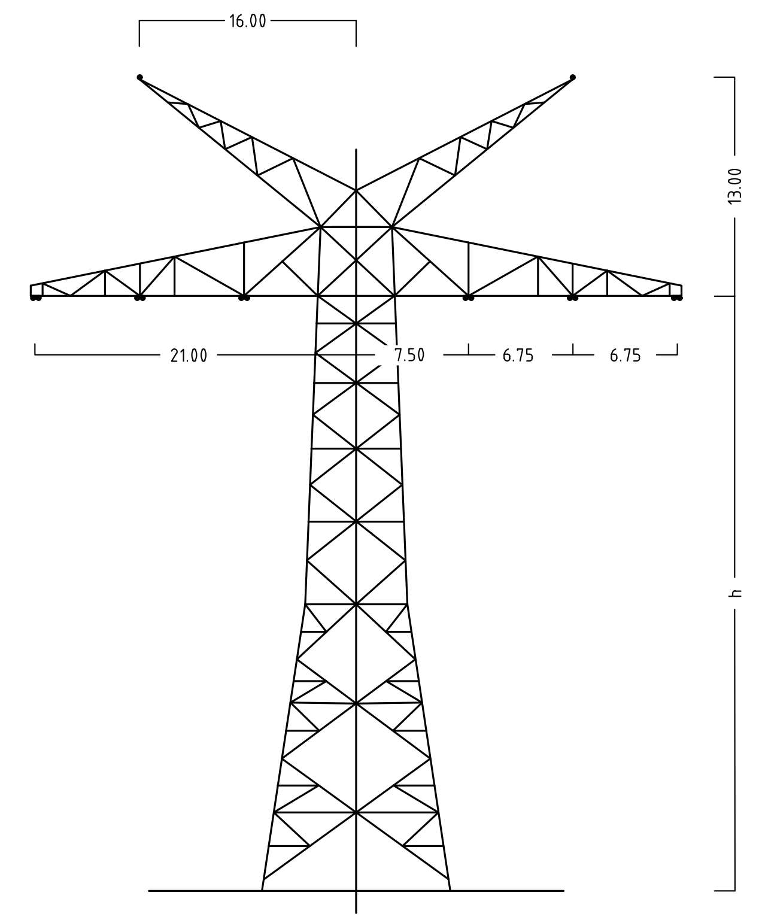

Mast Nr. 2

Anlage 6.1
Blatt 01/09

TenneT
Taking power further

380-kV-Ltg. Handewitt - Kassoe Nr. 327
Abschnitt Flensburg - Bundesgrenze

Längenprofil

POR Handewitt - Mast Nr. 2

Maßstab	der Längen	1 : 2000
	der Höhen	1 : 200

DIN VDE-Bestimmung	:	DIN EN 50341-2-4: 01/2016 (Eiszone 2, Windzone 3)
Masttyp	:	D-2-E-2016.2 (Mast1) D-2-E-2015.1 (Mast2)
Beseilung Leiterseil	:	2x3x4 565-AL1/72-ST1A, MZS=23,0N/mm² (Portal - M1) 2x3x4 565-AL1/72-ST1A, MZS=46,0N/mm² (M1 - M2)
Erdseil	:	1x ES 264-AL1/34-ST1A, dhgl. zu LS
Luftkabel/ sonstige Belegung	:	1x LWL äquivalent zu ES (264-AL1/34-ST1A), dhgl. zu ES
Kettenlänge	:	380-kV: DA = 6.50m (3000N) (Portal - M1) 380-kV: DA = 6.50m (3340N) (M1 - M2)
Seitliche Überhöhung	:	20.90 m rechts — · — · — · — oder links — — — — — aufgenommen

Planfeststellungsunterlage

Aufgestellt
Bayreuth,
TenneT TSO GmbH

15.05.2019

i.V. D. Jonass
i.A. Dr. Bott

eqos Energie
Deutschland GmbH
Wolfentalstraße 29
D-88400 Biberach
Leitungsplanung

Maßstab		Einheit
Länge 1 : 2000 Höhe 1 : 200		Meter
	Datum	Name
Bearb.	29.04.2019	geka
Gepr.	03.05.2019	poka
Norm	DIN EN 50341-2-4: 01/2016	
Fachbereich TL		

TenneT
Taking power further

Zust.	Änderung	Datum	Name	Urspr.: