M016
WA140-39.00
/DA

-483.00-

ES/LWL mit Vogelschutzmarkern

M017
WA120-39.00
DA/

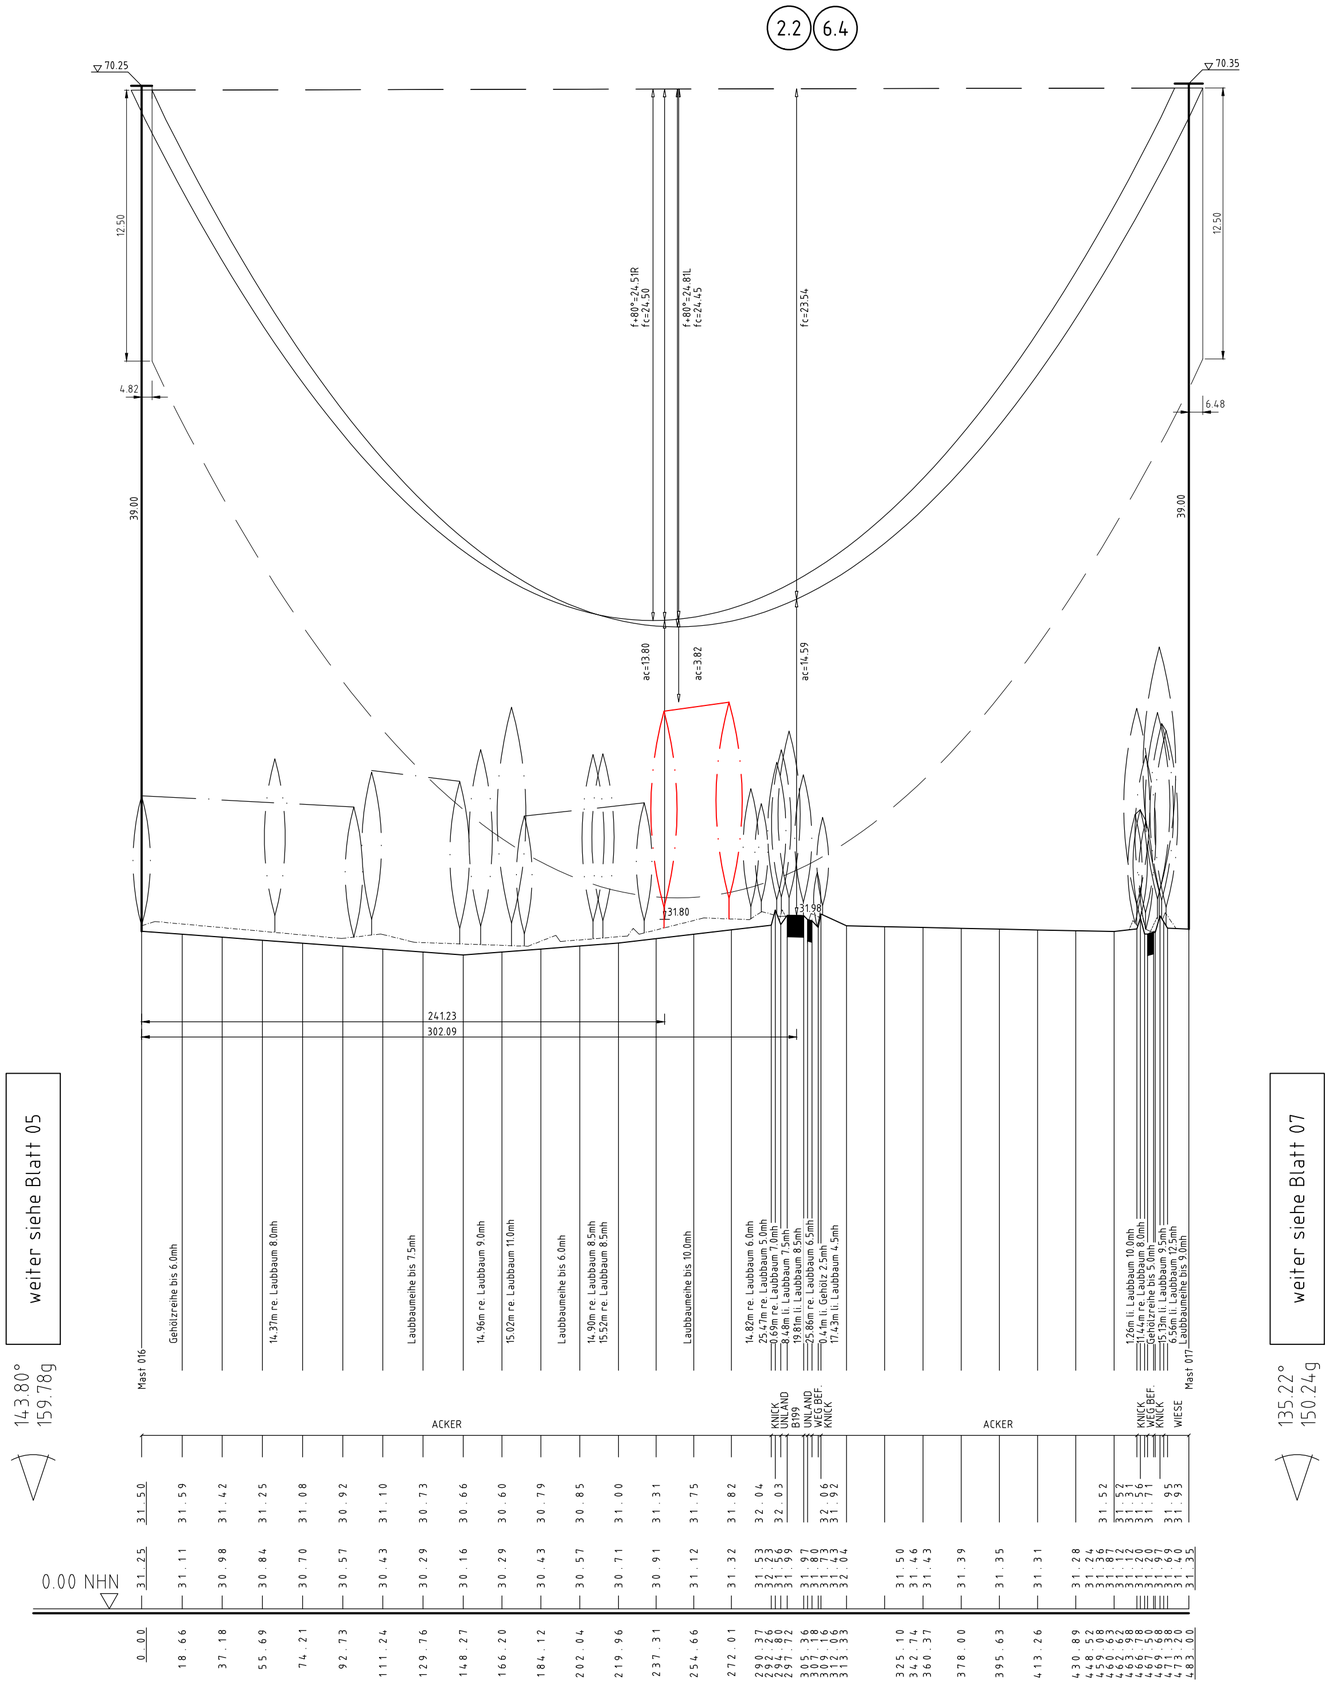

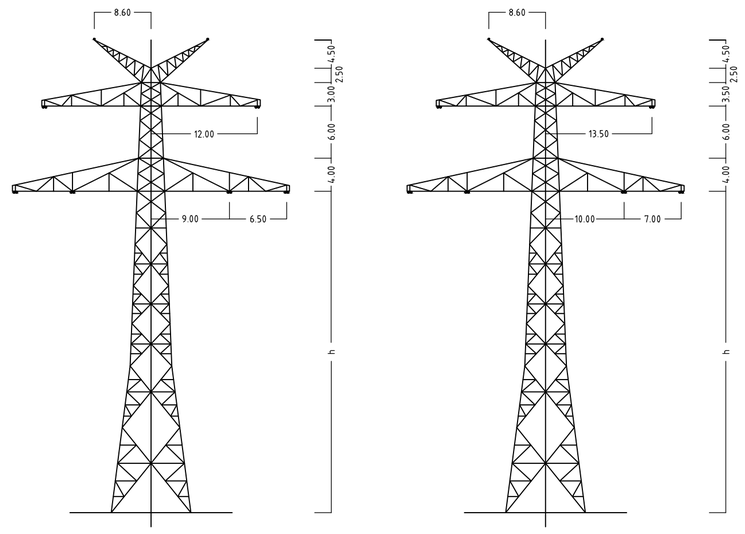

Mast Nr. 16

Mast Nr. 17

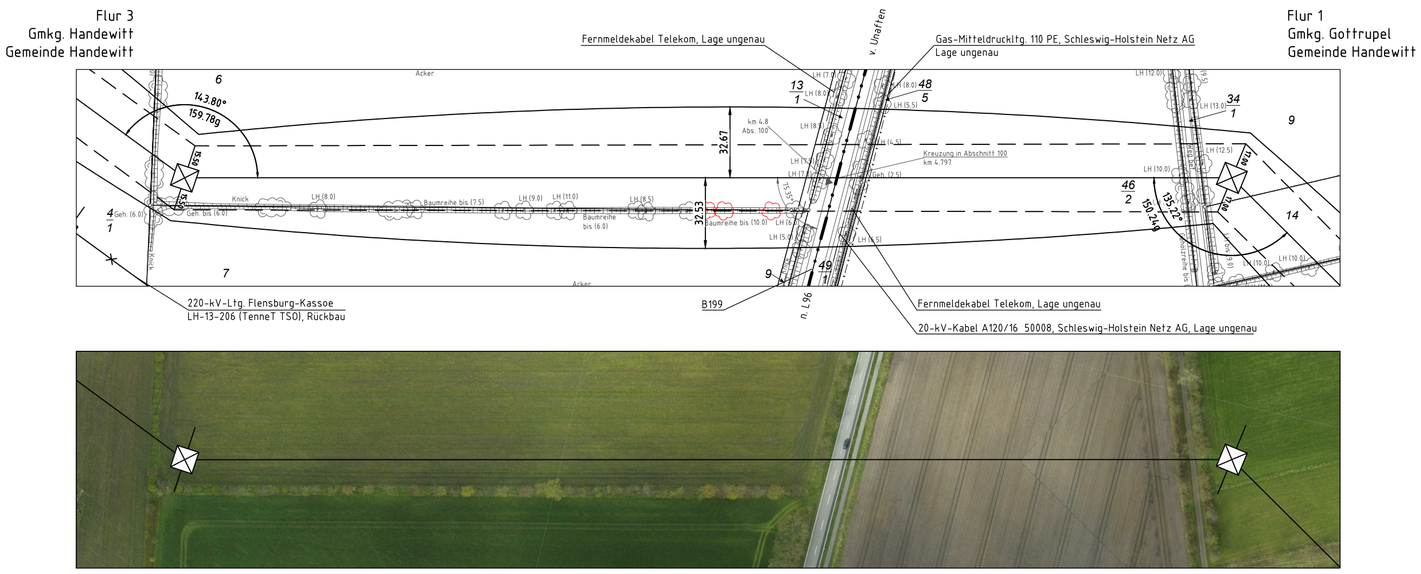

Anlage 6.1
Blatt 06/09

TenneT
Taking power further

380-kV-Ltg. Handewitt - Kassoe Nr. 327
Abschnitt Flensburg - Bundesgrenze

Längenprofil

Mast Nr. 16 - Mast Nr. 17

Maßstab der Längen 1 : 2000
der Höhen 1 : 200

DIN VDE-Bestimmung	:	DIN EN 50341-2-4: 01/2016 (Eiszone 2, Windzone 3)
Masttyp	:	D-2-D-2016.4
Beseilung Leiterseil	:	2x3x4 565-AL1/72-ST1A, MZS=46,0N/mm²
Erdseil	:	1x ES 264-AL1/34-ST1A, dhgl. zu LS
Luftkabel/ sonstige Belegung	:	1x LWL äquivalent zu ES (264-AL1/34-ST1A), dhgl. zu ES
Kettenlänge	:	380-kV: DA = 6.50m (3000N)
Seitliche Überhöhung	:	15.72 m rechts -·—·—·- oder links — — — — aufgenommen

Planfeststellungsunterlage

Aufgestellt
Bayreuth,
TenneT TSO GmbH

15.05.2019

i.V. i.A. Dr.

eqos Energie
Deutschland GmbH
Wolfentalstraße 29
D-88400 Biberach
Leitungsplanung

Maßstab		Einheit
Länge 1 : 2000		Meter
Höhe 1 : 200		

	Datum	Name
Bearb.	29.04.2019	geka
Gepr.	03.05.2019	poka
Norm	DIN EN 50341-2-4: 01/2016	
Fachbereich TL		

TenneT Taking power further

Zust.	Änderung	Datum	Name	Urspr.: