

380-kV-Ltg. Audorf - Flensburg Nr. 324

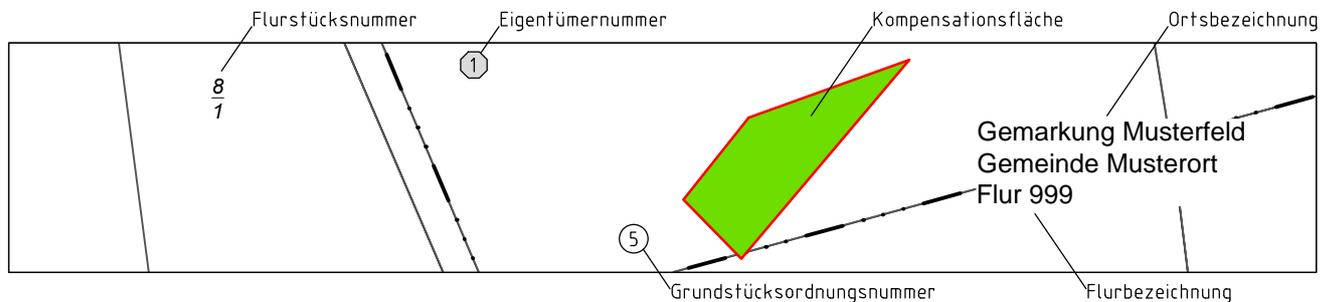
Lage- / Bauwerksplan Grunderwerbsplan

 Ausgleichs- und Ersatzmaßnahme - E3 - Teil 3 - entfällt
DECKBLATT
Legende:

- ① Eigentümerschlüsselnr.
- ⑤ Grundstücksordnungsnr.
- 99 Flurstücksnummer

Grenzen:

- | | | | |
|------------|---------------|---|---------------|
| Kreis | — — — — — | Flurstück | — — — — — |
| Stadt/Gem. | — · — · — · — | FFH-Gebiet | — FFH — FFH — |
| Gemarkung | — · · — · · — | Grenze des
Planfeststellungsverfahrens | ■ ■ ■ ■ ■ |
| Flur | — · · · — | | |

Rechtserwerb:
 dauerhafte Flächeninanspruchnahme durch Kompensationsmaßnahmen (Ausgleichs- und Ersatzmaßnahmen)


Planfeststellungsunterlage

Aufgestellt Bayreuth, TenneT TSO GmbH	07.02.2014
i.V. <i>D. Jansen</i>	i.A. Dr. <i>B. Jansen</i>

eqos Energie		Deutschland GmbH Wolfentalstraße 29 D-88400 Biberach Leitungsplanung		Maßstab 1 : 2000	Einheit Meter
02	2. Planänderung	21.11.2016	poka	Datum	Name
03	Plan entfällt	03.07.2017	poka	Bearb. 03.07.2017	poka
				Gepr. 08.02.2017	lp
				Norm	DIN EN 50341-3-4: 01/2011
				Fachbereich TL	
					
Zust.	Änderung	Datum	Name	Urspr.:	