

Pass für Maststandort		Mast-Nr.	Masttyp
		80	WA140-39,00
LAGEBESCHREIBUNG			
TK25	1522 - Hollingstedt	Bezugssystem	WGS84 / ETRS89, UTM 32
Rechtswert	Hochwert	Geländehöhe ESP [m ü NHN]	Ansprechpartner vor Ort
32528679,3	6030012,5	67,88	Privat (17)
Landkreis	Gemeinde	Gemarkung	Flurstück
Schleswig-Flensburg	Klein Bennebek	Friedrichsanbau; Flur 1	34
SITUATION AM STANDORT			
Hydrogeologische Einheit			
GW-Flurabstand [m u GOK]	ca. 1 m	(12.01.2015)	kf-Wert [m/s]
vorhandene Grundwassermessstelle (Bezeichnung)		keine	
Rechtswert	Hochwert	MP-Höhe [m ü GOK]	Geländehöhe [m ü NHN]
Ruhewasserspiegel [m u MP]			Datum:
verhandene offene Wasserverläufe (Graben, Vorfluter, Gewässer, usw.) / Fließwege			
Graben (Flurstück 30) ca. 80 m östlich -- 2,5 m breit, 1,3 m tief; Flurabstand ca. 1,2 m uGOK; Abfluß nach Süden Straßenrandgraben ca. 20 m nördlich -- 2,5 m breit, 1,3 m tief; Flurabstand ca. 1 m uGOK; Abfluß nach Osten zugewachsen/verkrautet			
Zuständigkeit / Eigentümer / betroffener Wasser- und Bodenverband			
Wasser- und Bodenverband Bennebek			
Abfluss Fließgewässer [l/s]	38,7 l/s (Graben Flurstück30)	Datum:	21.01.2015
WASSERHALTUNG			
Möglichkeit der Beseitigung von Niederschlagswasser und Abwässern aus Wasserhaltungsanlagen (dauerhaft und temporär; geeignete untergeordnete Gewässer zur Übergabe von Abwässern, Lage der möglichen Übergabepunkte bzw. Einleitstellen siehe Kartenausschnitt)			
Graben (Flurstück 30) ca. 80 m östlich			
Wasserhaltungsanlage liegt in oder an oberirdischen Gewässern (Gewässer 1. Ordnung)			
nein			
Wasserhaltungsanlage liegt im Zuständigkeitsbereich von Wasser- und Bodenverbänden			
Wasser- und Bodenverband Bennebek			
Wasserhaltungsanlage liegt im Überschwemmungsgebiet (ja / nein)			nein
Wasserhaltungsanlage liegt in oder auf Deich (ja / nein)			nein
BEMERKUNGEN / BESONDERHEITEN			
Vernässung des Flurstückes/Fläche infolge Regen bei der Begehung			

Pass für Maststandort	Mast-Nr.	Masttyp
	80	WA140-39,00

FOTOS



Bild 1: geplanter Standort




Bild 2: Straßenrandgraben ca. 20m nördlich



Bild 3: Graben (Flurstück 30) ca. 80 m östlich

Pass für Maststandort	Mast-Nr.	Masttyp
	80	WA140-39,00

KARTENAUSSCHNITT

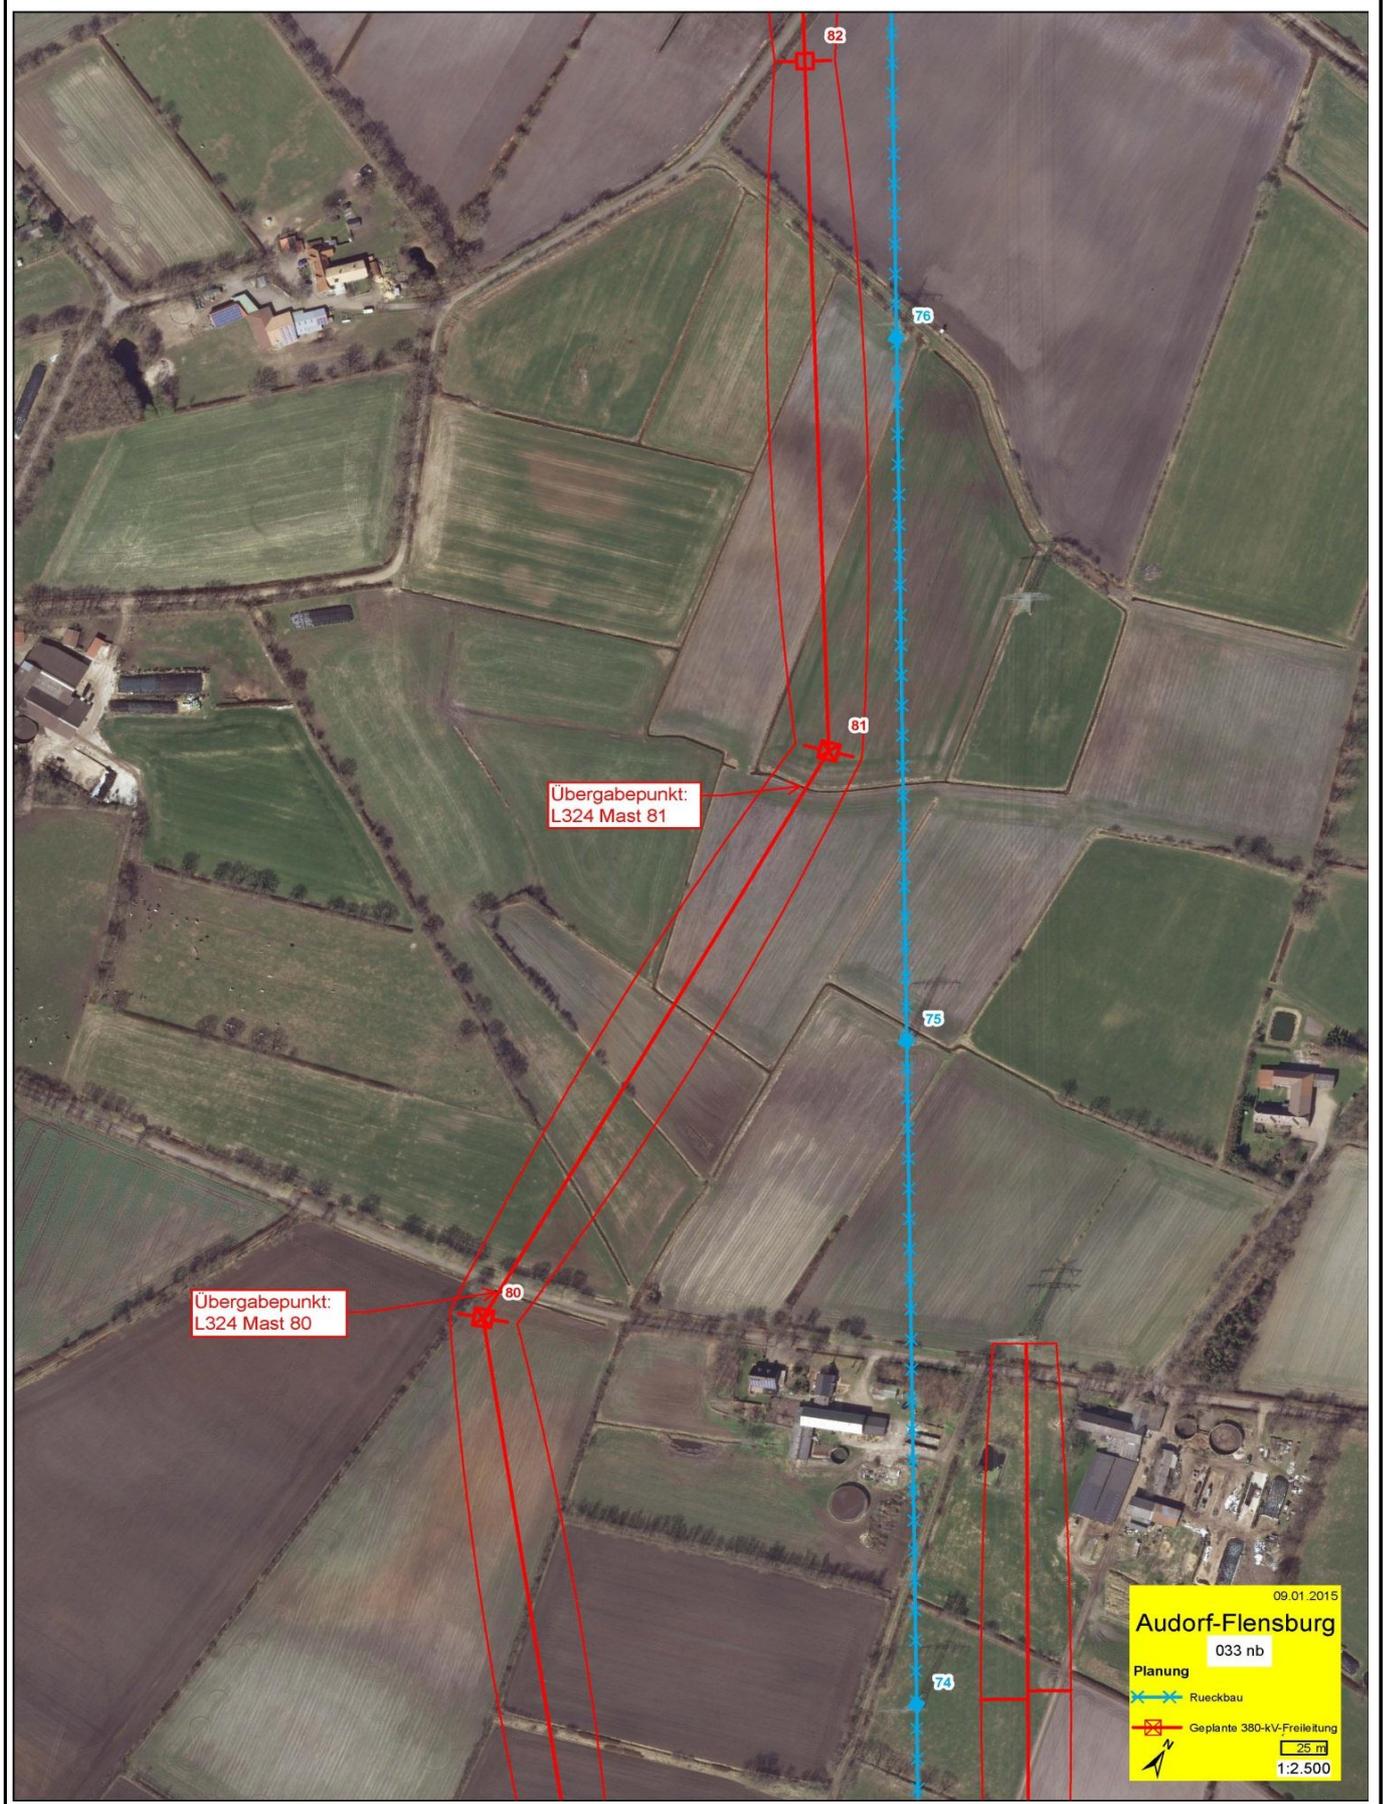

09.01.2015
Audorf-Flensburg
 033 nb
 Planung
 Rueckbau
 Geplante 380-kV-Freileitung
 25 m
 1:2.500