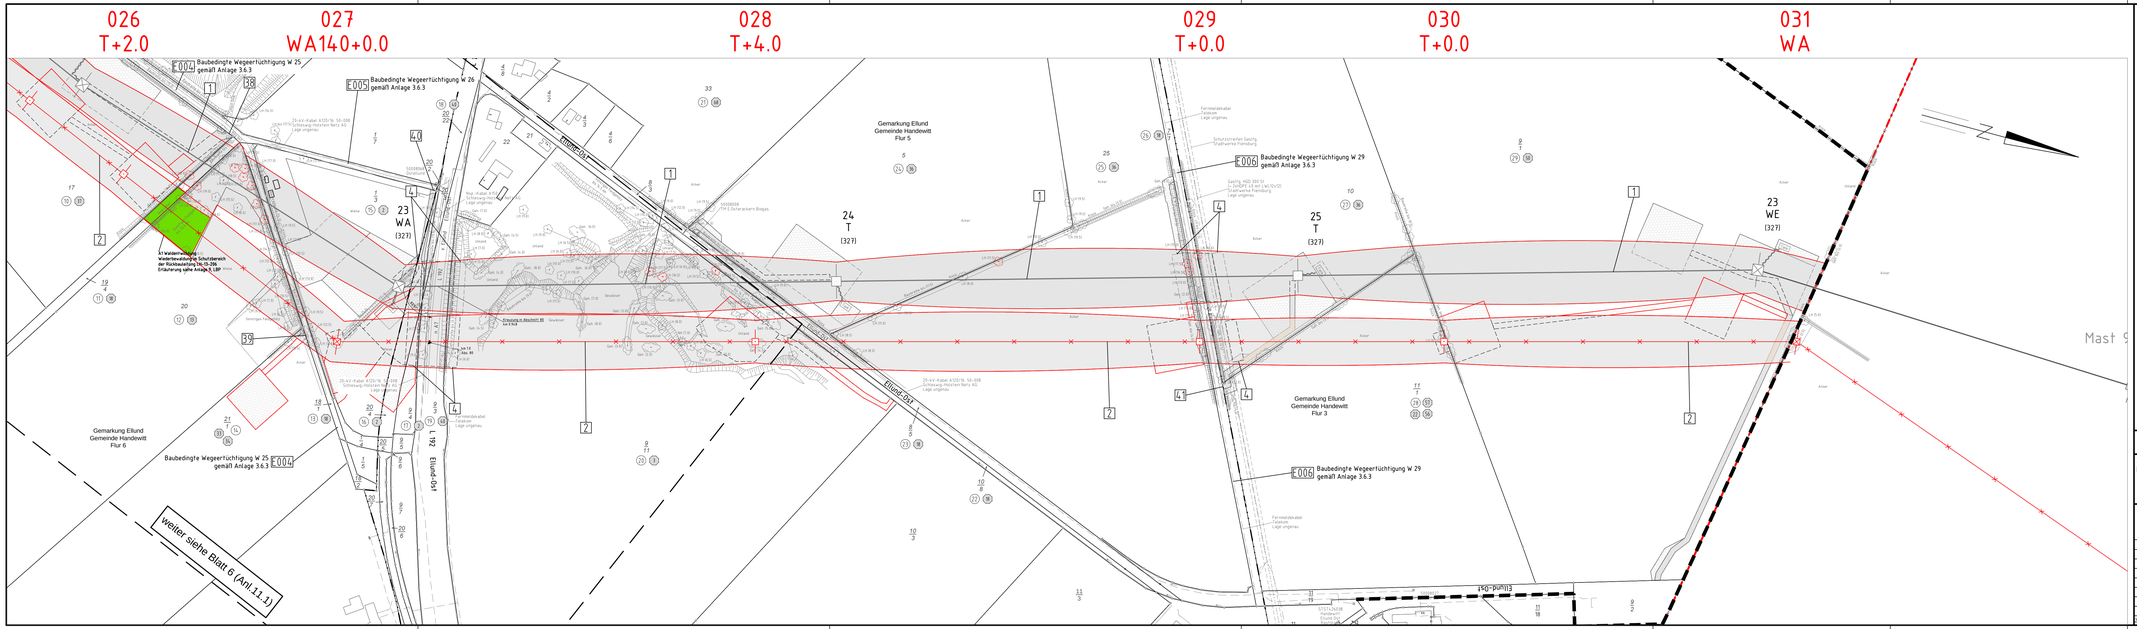

Anlage 11.1
Blatt 07/07

TenneT
Taking power further

220-kV-Ltg. Flensburg - Kassoe Nr. 206

Abschnitt Flensburg - Bundesgrenze

Rückbaumaßnahmen

Mast Nr. 27 - Mast Nr. 31

01 Errichtung der 380-kV-Leitung Handewitt - Kassoe, LH-13-327
ROP-PFB (Grundlage), Abschnitt Flensburg - Bundesgrenze

02 Rückbau der 220-kV-Leitung Flensburg – Kassoe, LH-13-206
ROP-PFB, Rückbau einschließlich PFB und Teilrückbau bis ROP Rückbau RP-PFB, im gebündelten Verfahren beschlossen

06 - 23 baubedingte, temporäre Verbreiterung von Zufahrten an klassifizierten Straßen
23 - 225 gemäß Anlage 3.2.2 und Anlage 3.6.3

26 - 41 baubedingte, temporäre Verbreiterung von Zufahrten an Gemeindestraßen und Wirtschaftswegen
230 - 2325 gemäß Anlage 3.2.3 und Anlage 3.6.3

Legende:

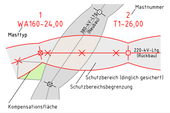

- Ⓔ Eigentümerschlüsselnr.
- Ⓖ Grundstückseordnungsnr.
- (n) Flurstücksnummer
- Abspannmast
- Tragmast
- Ⓑ Bauwerksnummer, siehe Anl. B1

Rechtserwerb Rückbau:

- Dauerhafte Flächeninanspruchnahme durch Neubau 380-kV-Ltg.
- Bauzeitliche Flächeninanspruchnahme Neubau 380-kV-Ltg.
- Bestehende "dinglische Sicherung" 220-kV-L.tg (entfällt)
- Bauzeitliche Flächeninanspruchnahme Rückbau 220-kV-Ltg.
- Bestehende "dinglische Sicherung" 220-kV-L.tg. dauerhafte Flächeninanspruchnahme durch Neubau oder Kompensation

Grenzen:

- Bundesrepublik
- Kreis
- Stadt/Gem.
- Gemarkung
- Flur
- Flurstück
- Grenze des Planfeststellungsverfahrens

Planfeststellungsunterlage

Aufgestellt
Bayreuth,
TenneT TSO GmbH
15.02.2019

i.V. i.A. Dr.

eqos Energie
Deutschland GmbH
Hans-Böckler-Straße 29
D-86153 Augsburg
Leitungsplanung

Maßstab	Einheit
1 : 2000	Meter

	Datum	Name
Bearb.	06.02.2019	poka
Gepr.	08.02.2019	lp
Norm.	DIN EN 50341-2-4: 2016	
Fachbereich TL		

TenneT Taking a Clean Future

Zust.	Änderung	Datum	Name	Urspr.