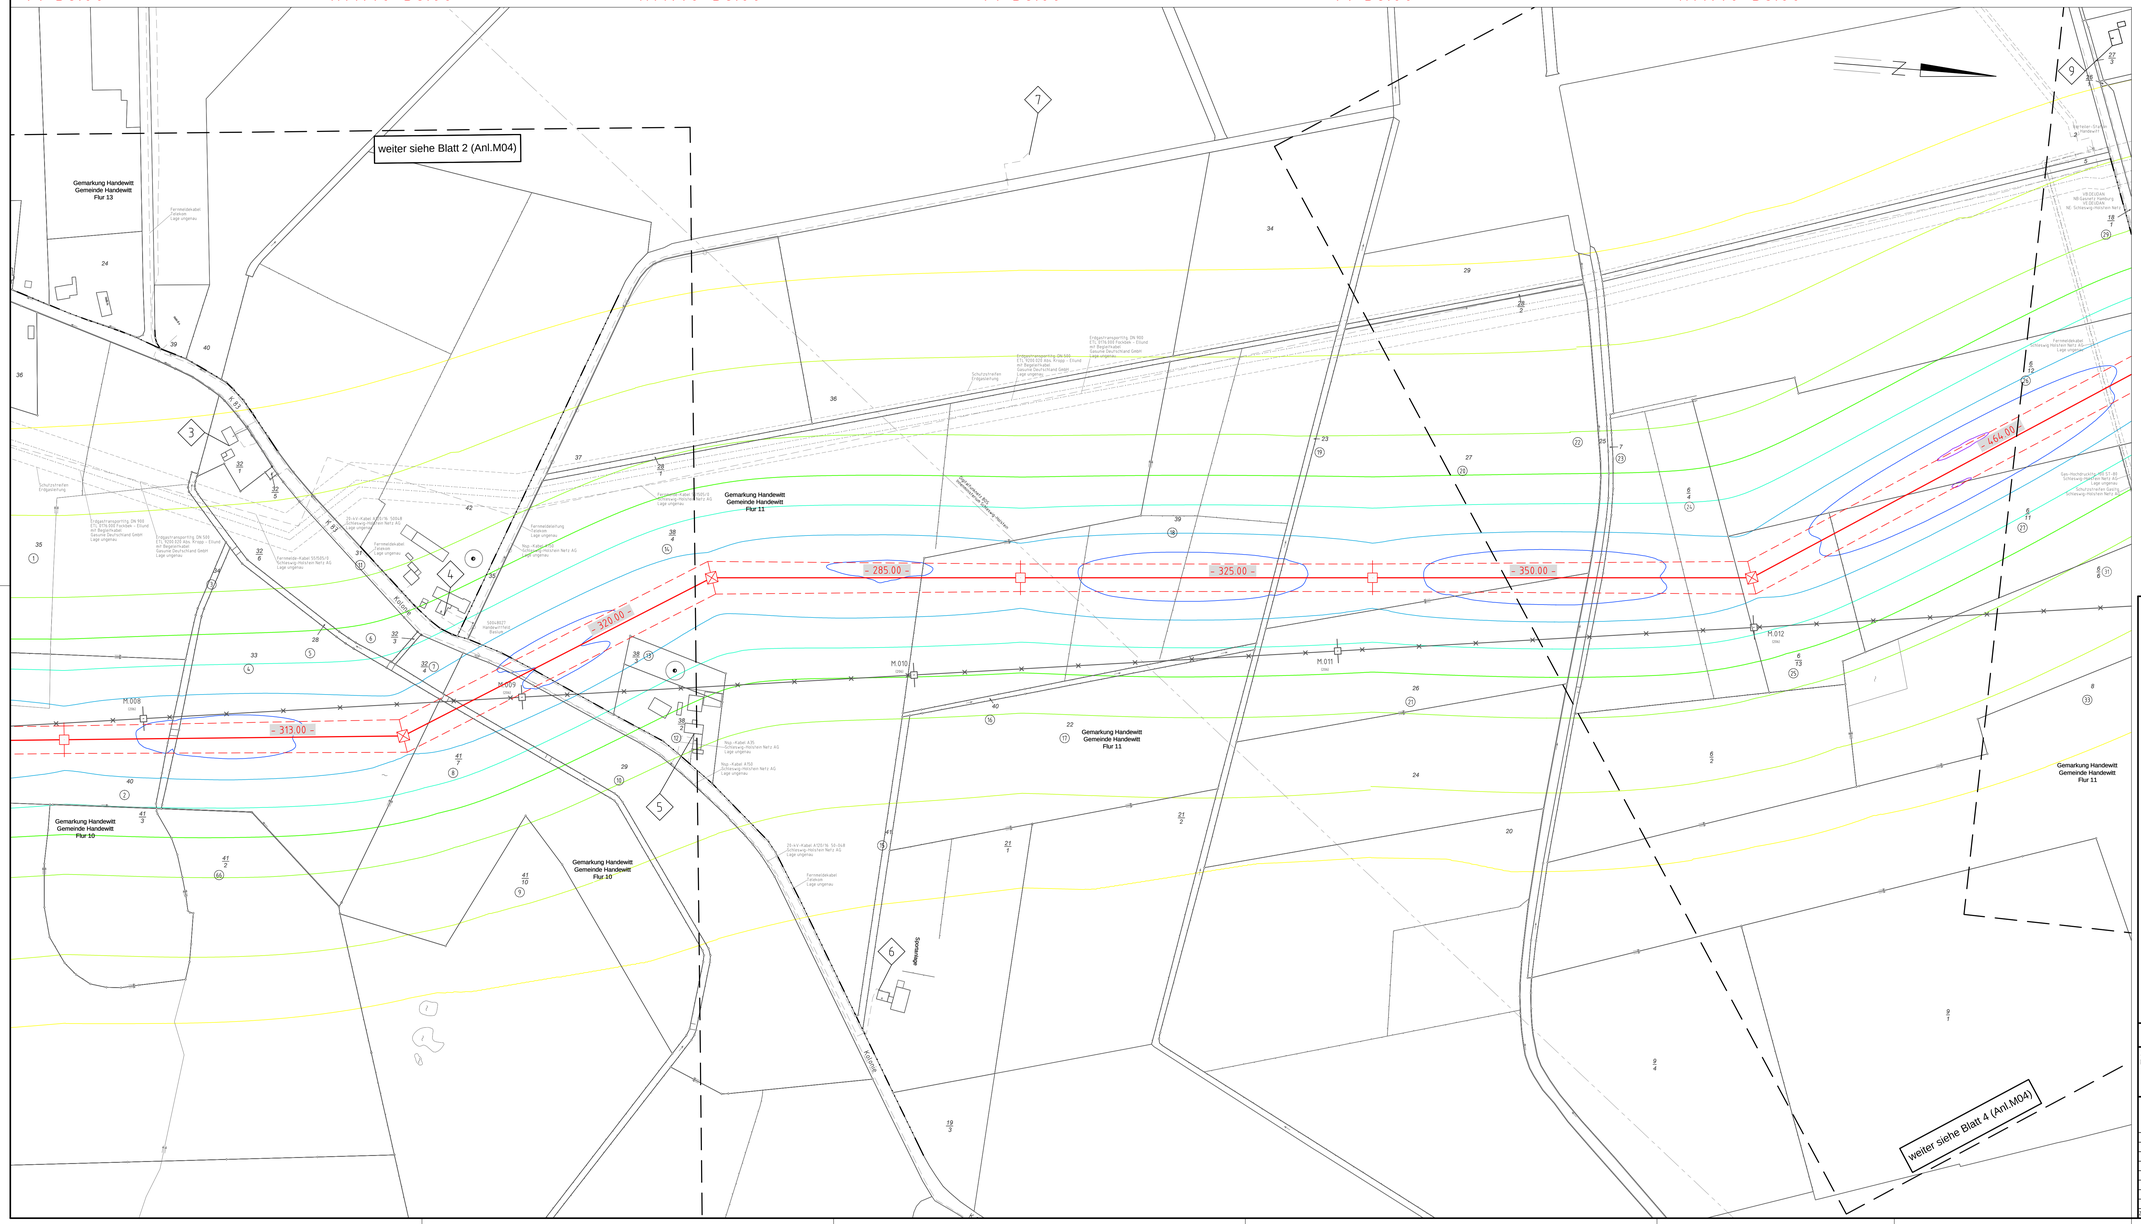

Anlage M04.2A
Blatt 03/10

TenneT
Taking power further

380-kV-Leitung Handewitt - Kassoe Nr. 327
Abschnitt Flensburg - Bundesgrenze

Lageplan
B-Feld - magnet. Flussdichte

Mast Nr. 6 - Mast Nr. 10

B-Feld:

100,0µT	Grenzwert nach 26.BImSchV
20,0µT	
10,0µT	
5,0µT	
2,0µT	
1,0µT	
0,5µT	
0,2µT	
0,1µT	
1	Immissionsort

Legende:

1 WA160-24,00 Masttyp
2 T1-26,00 Feldlänge
Mastnummer
Tragwerk
Mittel
äußeres Seil

Grundstücksordnungsnr.
Flurstücksnummer
Abspannmast
Tragmast
Rückbau 220-kV-Leitung

Grenzen:

Bundesrepublik
Kreis
Stadt/Gem.
Gemarkung
Flur
Flurstück
FFH-Gebiet
Grenze des Planfeststellungsverfahrens

Planfeststellungsunterlage

Aufgestellt
Bayreuth,
TenneT TSO GmbH

15.05.2019

i.V. [signature] i.A. Dr. [signature]

eqos Energie
Deutschland GmbH
Wolfenfelsstraße 29
D-88400 Biberach
Leitungsplanung

Maßstab	Einheit
1 : 2000	Meter

	Datum	Name
Bearb.	29.04.2019	poka
Gepr.	03.05.2019	lp
Norm.	DIN EN 50345-2-4: 2016	
Fachbereich TL		

TenneT
Taking power further

Zust.	Änderung	Datum	Name	Urspr.