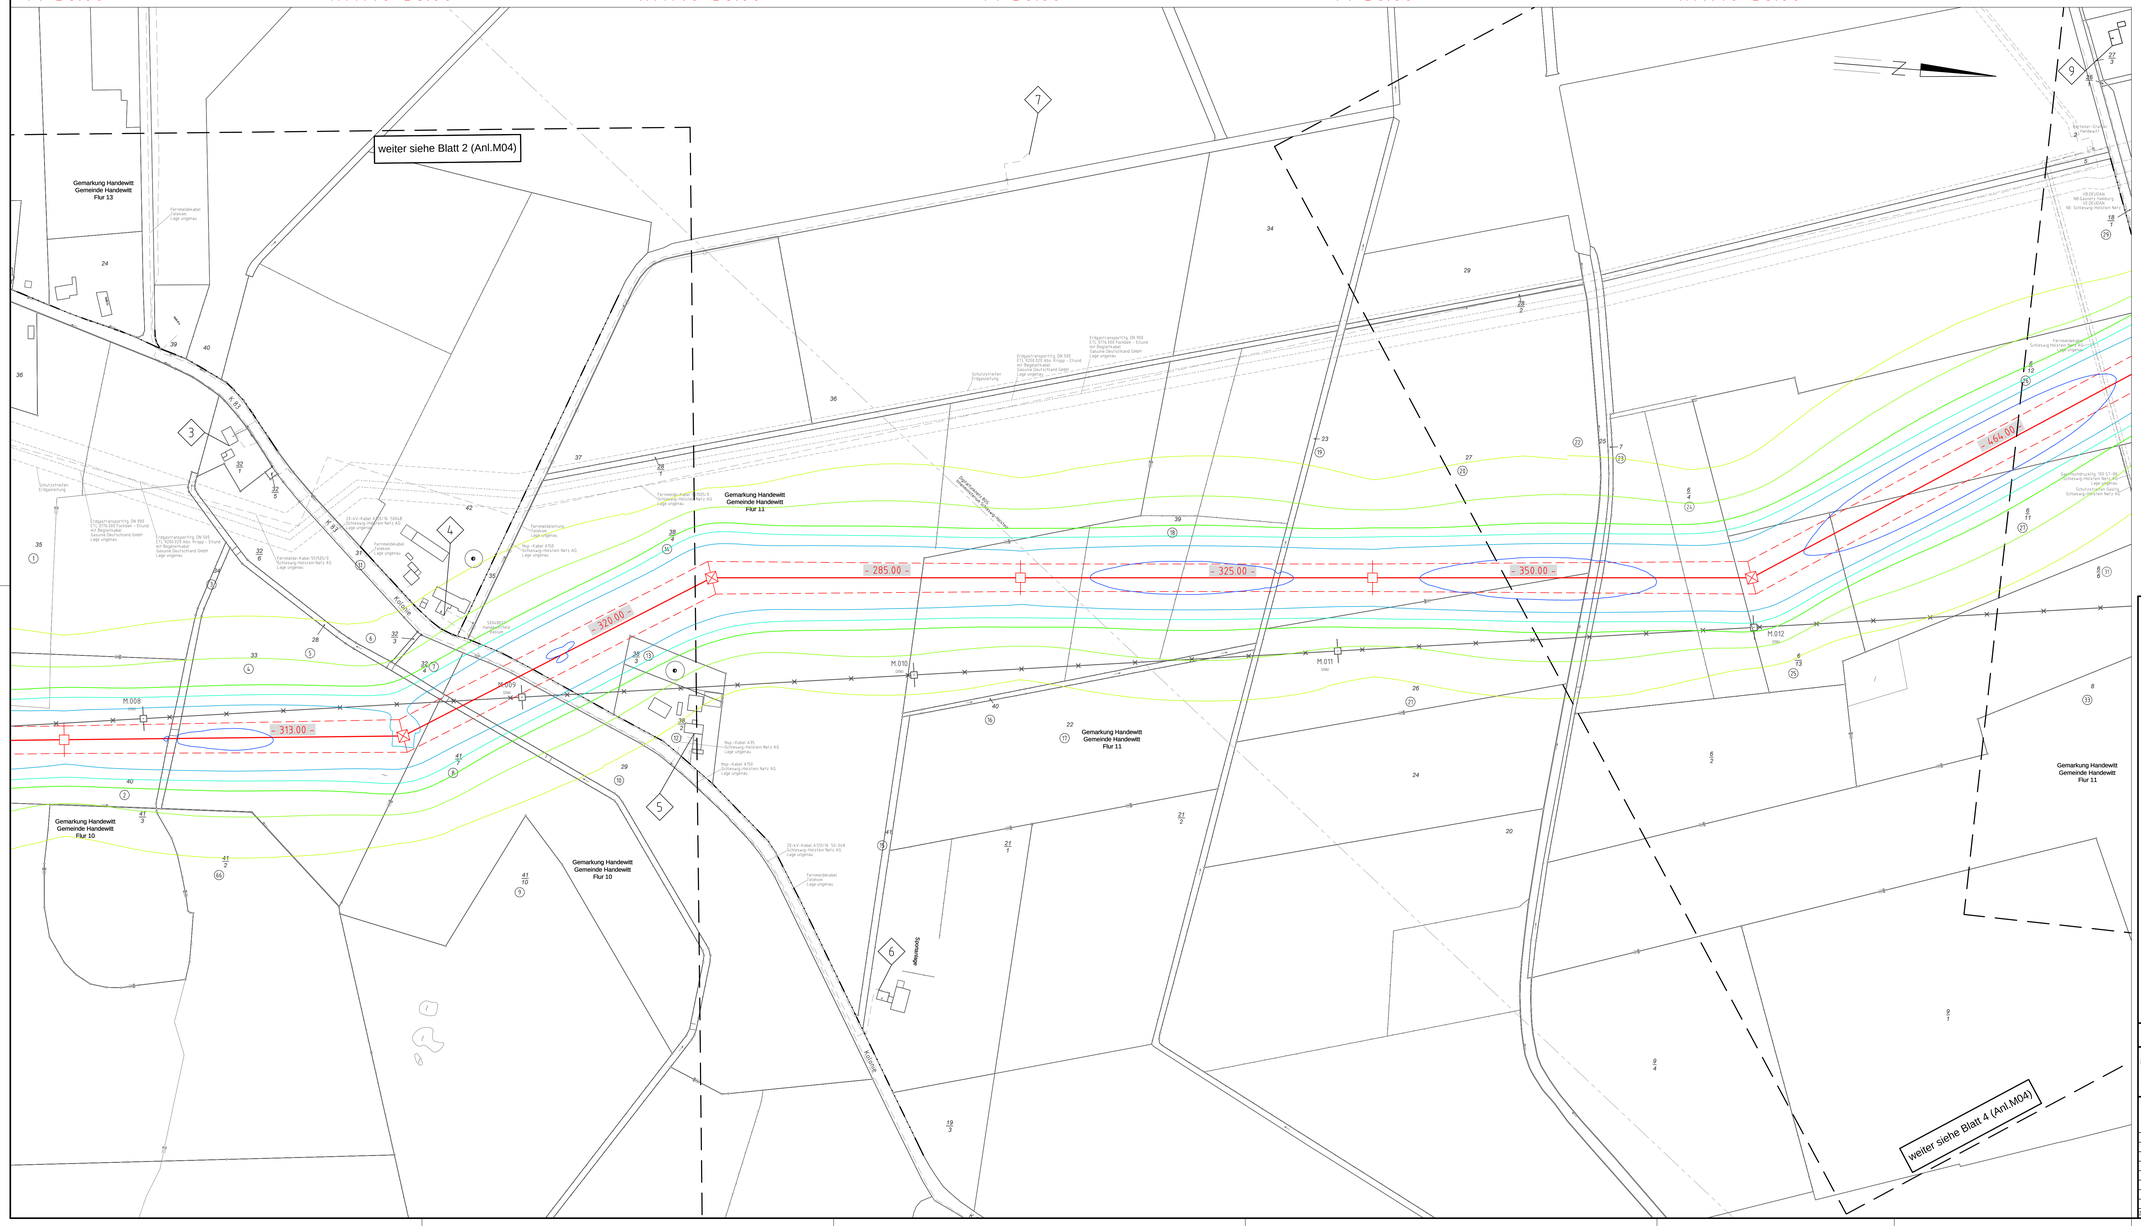

Anlage M04.2B
Blatt 03/10

TenneT
Taking power further

380-kV-Leitung Handewitt - Kassoe Nr. 327
Abschnitt Flensburg - Bundesgrenze

Lageplan
E-Feld - elektr. Feldstärke

Mast Nr. 6 - Mast Nr. 10

E-Feld:

5,0 kV/m	Grenzwert nach 26 BImSchV
2,0 kV/m	
1,0 kV/m	
0,6 kV/m	
0,4 kV/m	
0,2 kV/m	
0,1 kV/m	
1	Immissionsort

Legende:

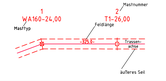

- Grundstücksgrenzen
- Flurstücksnummer
- Abspannmast
- Tragmast
- Rückbau 220-kV-Leitung

Grenzen:

- Bundeslandgrenze
- Kreis
- Stadt/Gem.
- Gemarkung
- Flur
- Flurstück
- PFA-Gebiet
- Grenze des Planfeststellungsverfahrens

Planfeststellungsunterlage

Aufgestellt
Bayreuth,
TenneT TSO GmbH

15.05.2019

i.V. D. Jäger
i.A. Dr. Terry

Maßstab	1: 2000
Einheit	Meter

eqos Energie — Deutschland GmbH, Hauptstraße 29, D-88639 Wald am Lehengstberg

	Datum	Name
Bearb.	29.04.2019	poka
Gepr.	03.05.2019	lg
Norm.	DIN EN 50341-1-2-4: 2016	
Fachbereich TL		

Zust.	Änderung	Datum	Name	Urspr.