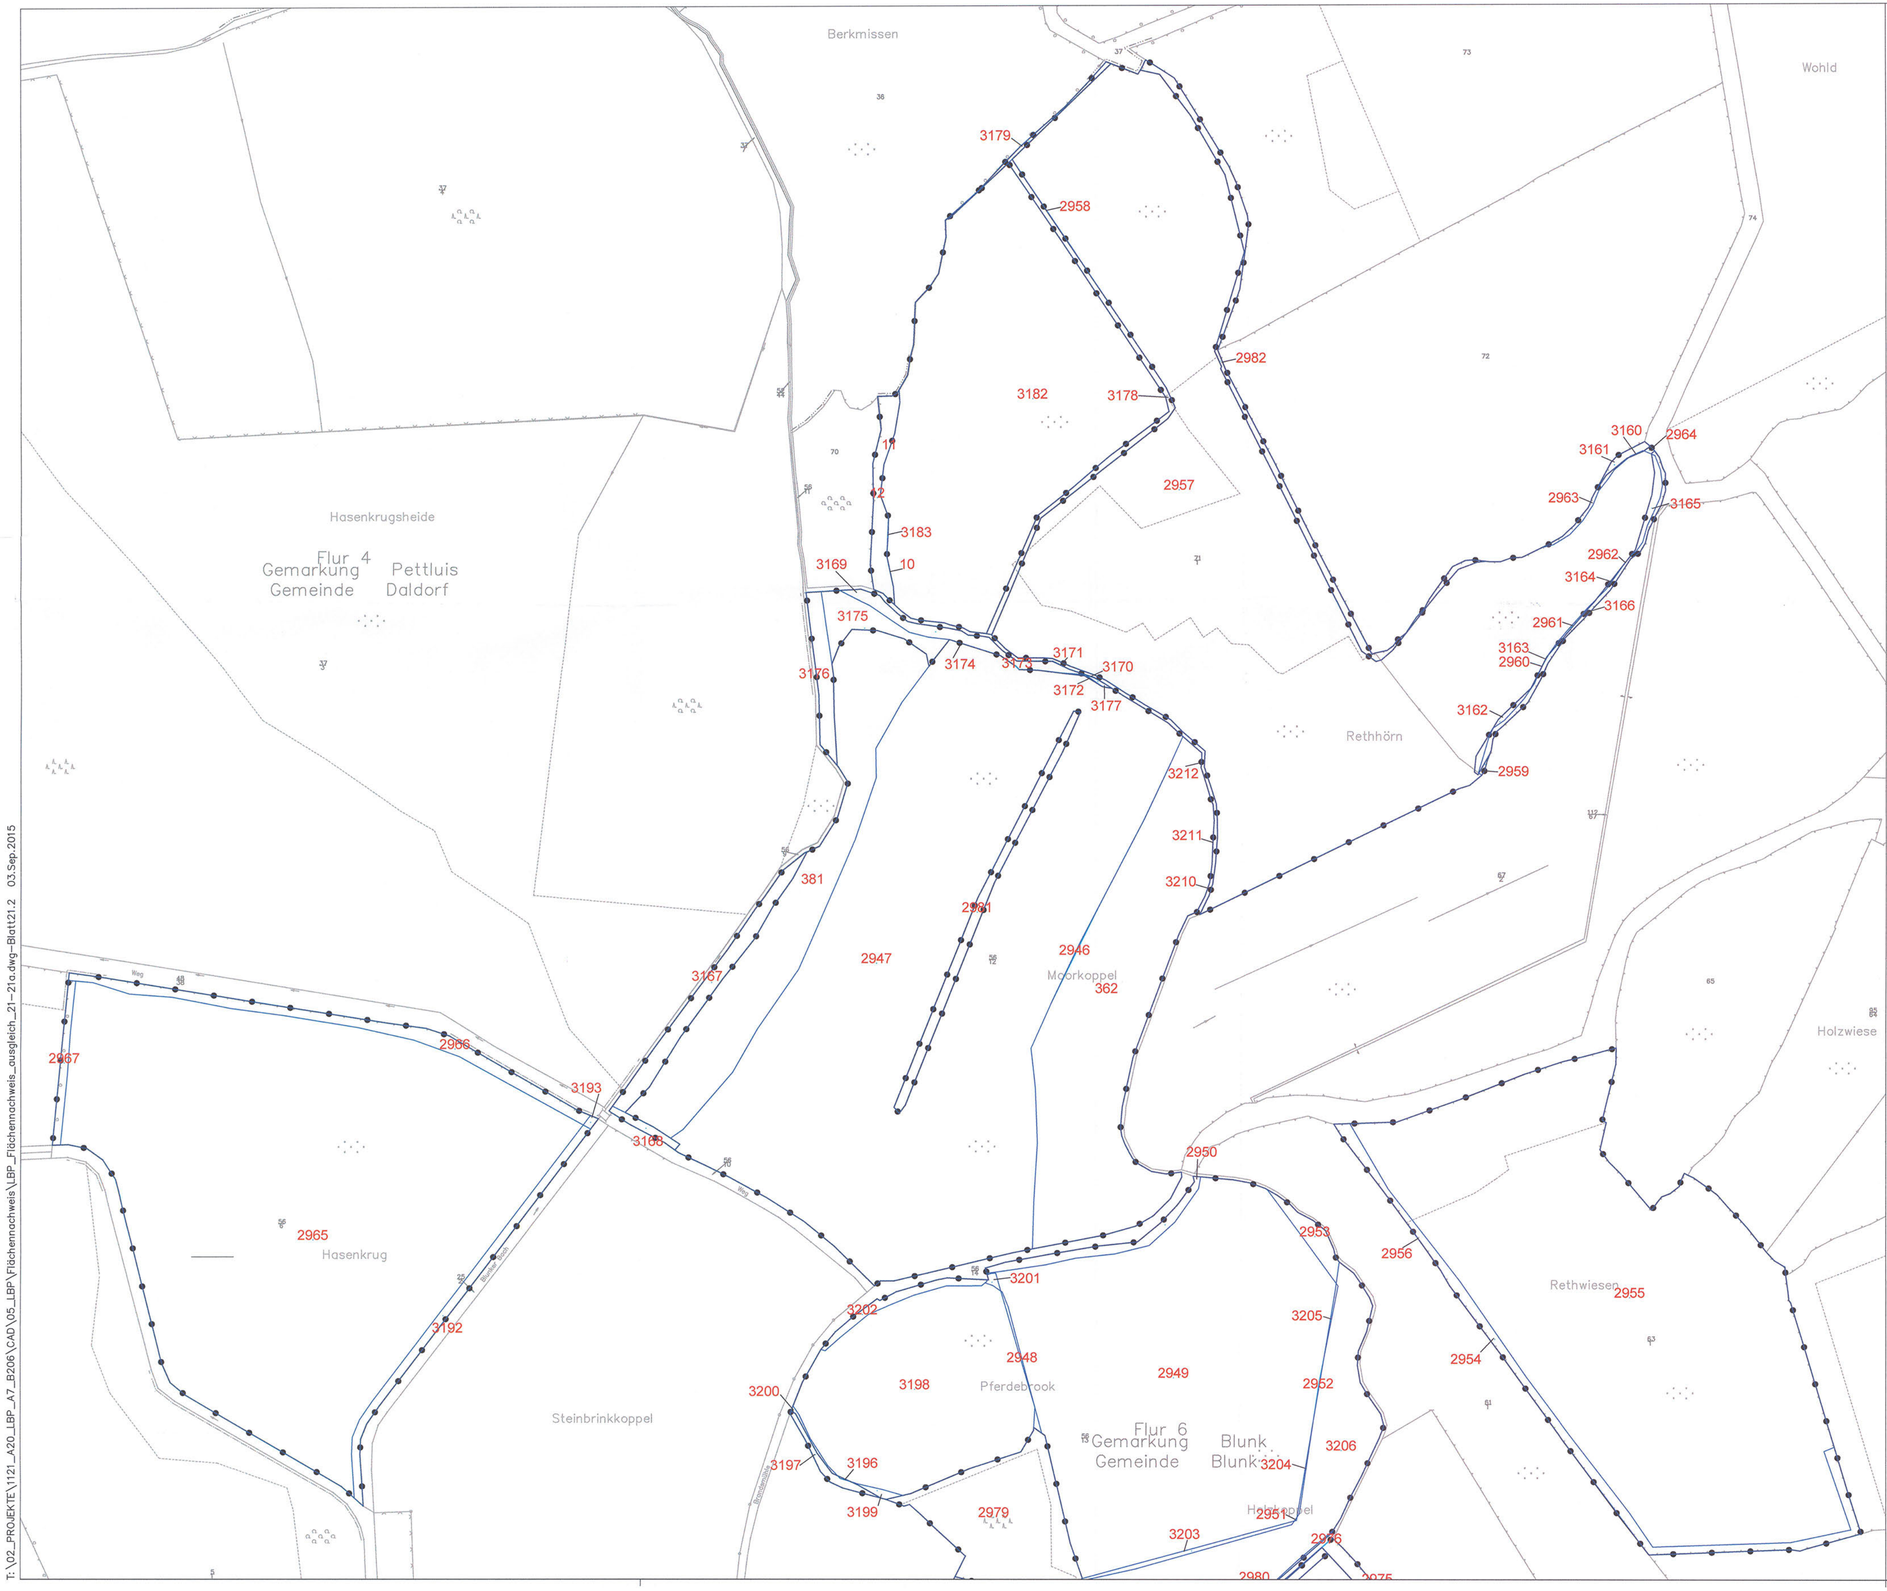

T:\02_PROJEKTE\1121_A20_LBP_A7_B206\CAD\05_LBP\Flächennachweis_ausgleich_21_21o.dwg–Blatt21.2 03.Sep.2015

Zeichenerklärung

5 Bilanzierungsfläche mit Flächen-ID	baubedingte Beeinträchtigung
Eingriffszone des Vorhabens	Abgrenzung der Kompensationsfläche

© GeoBasis-DE/L VermGeo SH (www.LVermGeoSH.schleswig-holstein.de) Stand: 07/2015

Geodätische Grundlagen

Lagebezug: DHDN90/GK3
Höhenbezug: NHN HST160

Grundplan hergestellt: 09/2006		terrestrische Nachmessung durch:	
aphos Leipzig AG Prager Straße 17 04103 Leipzig	Koordinatensystem: Gauß-Krüger Aufnahme: 28.04.2006 Feldvergleich: 07/2006 Katasterstand: 18.07.2005	MECKLENBURGISCHES INGENIEURBÜRO FÜR VERKEHRSBAU GMBH SCHWERIN Ludwigsluster Chaussee 72, 19061 Schwerin, Telefon: 0385/39960, Telefax: 0385/3977127	Koordinatensystem: Gauß-Krüger Aufnahme: 02.08.2007 durch: Dochan / Dettmann

Nr.	Art der Änderung	Datum	Name
2	neue Bilanzierung und neues Blatt	12.08.2015	Pahl
1	neue Bilanzierung	30.08.2013	Pahl

Blattübersicht

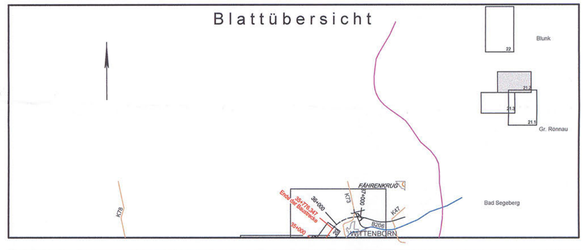

TRÜPER GONDESEN PARTNER LANDSCHAFTSARCHITEKTEN
AN DER UNTERTRAVE 17, 23552 LÜBECK
FON : 0451/79882-0 , FAX : 0451/79882-22
Lübeck, den 06/2009

TGP

TGP_1121	Datum	Name
bearbeitet	07/2015	Haas
gezeichnet	07/2015	Haas
geprüft	07/2015	Julius

MECKLENBURGISCHES INGENIEURBÜRO FÜR VERKEHRSBAU GMBH SCHWERIN
Ludwigsluster Chaussee 72 , 19061 Schwerin , Telefon: 0385/39960 , Telefax: 0385/3977127

merkel INGENIEUR CONSULT
MERKEL INGENIEUR CONSULT
Bismarkallee 1 , 24105 Kiel , Telefon: 0431/338310 , Telefax: 0431/337269

Schwerin, den 06/2009

	Datum	Zeichen
bearb.	07/2015	Goldschmidt
gez.	07/2015	Brunner
gepr.	07/2015	Lass

Straßenbauverwaltung
Land Schleswig - Holstein

Straße: **BAB A 20** Betr.-km:
Nächster Ort: **Hartenholm**

Unterlage Nr. 12.2
Blatt Nr. 21.2
Bau-km

	Datum	Zeichen
bearbeitet		
gezeichnet		
geprüft	07/2015	Hildebrandt

Neubau der BAB A 20
Nord-West-Umfahrung Hamburg

Teil A
A 7 bis B206 westlich Wittenborn

Bau-km: 16+100.000 bis 34+750.531

Flächennachweis Kompensation

Brandsau-Niederung
Maßstab 1 : 2.000

Aufgestellt:
Landesbetrieb Straßenbau und Verkehr
Schleswig - Holstein
Niederlassung Lübeck
Projektgruppe A20

~~Lüth~~

Lübeck, den 29.06.2009

~~Planfeststellungsunterlage~~
~~vom 29.06.2009~~

~~Anlage: 12.2~~
Blatt: 21.2

Deckblatt