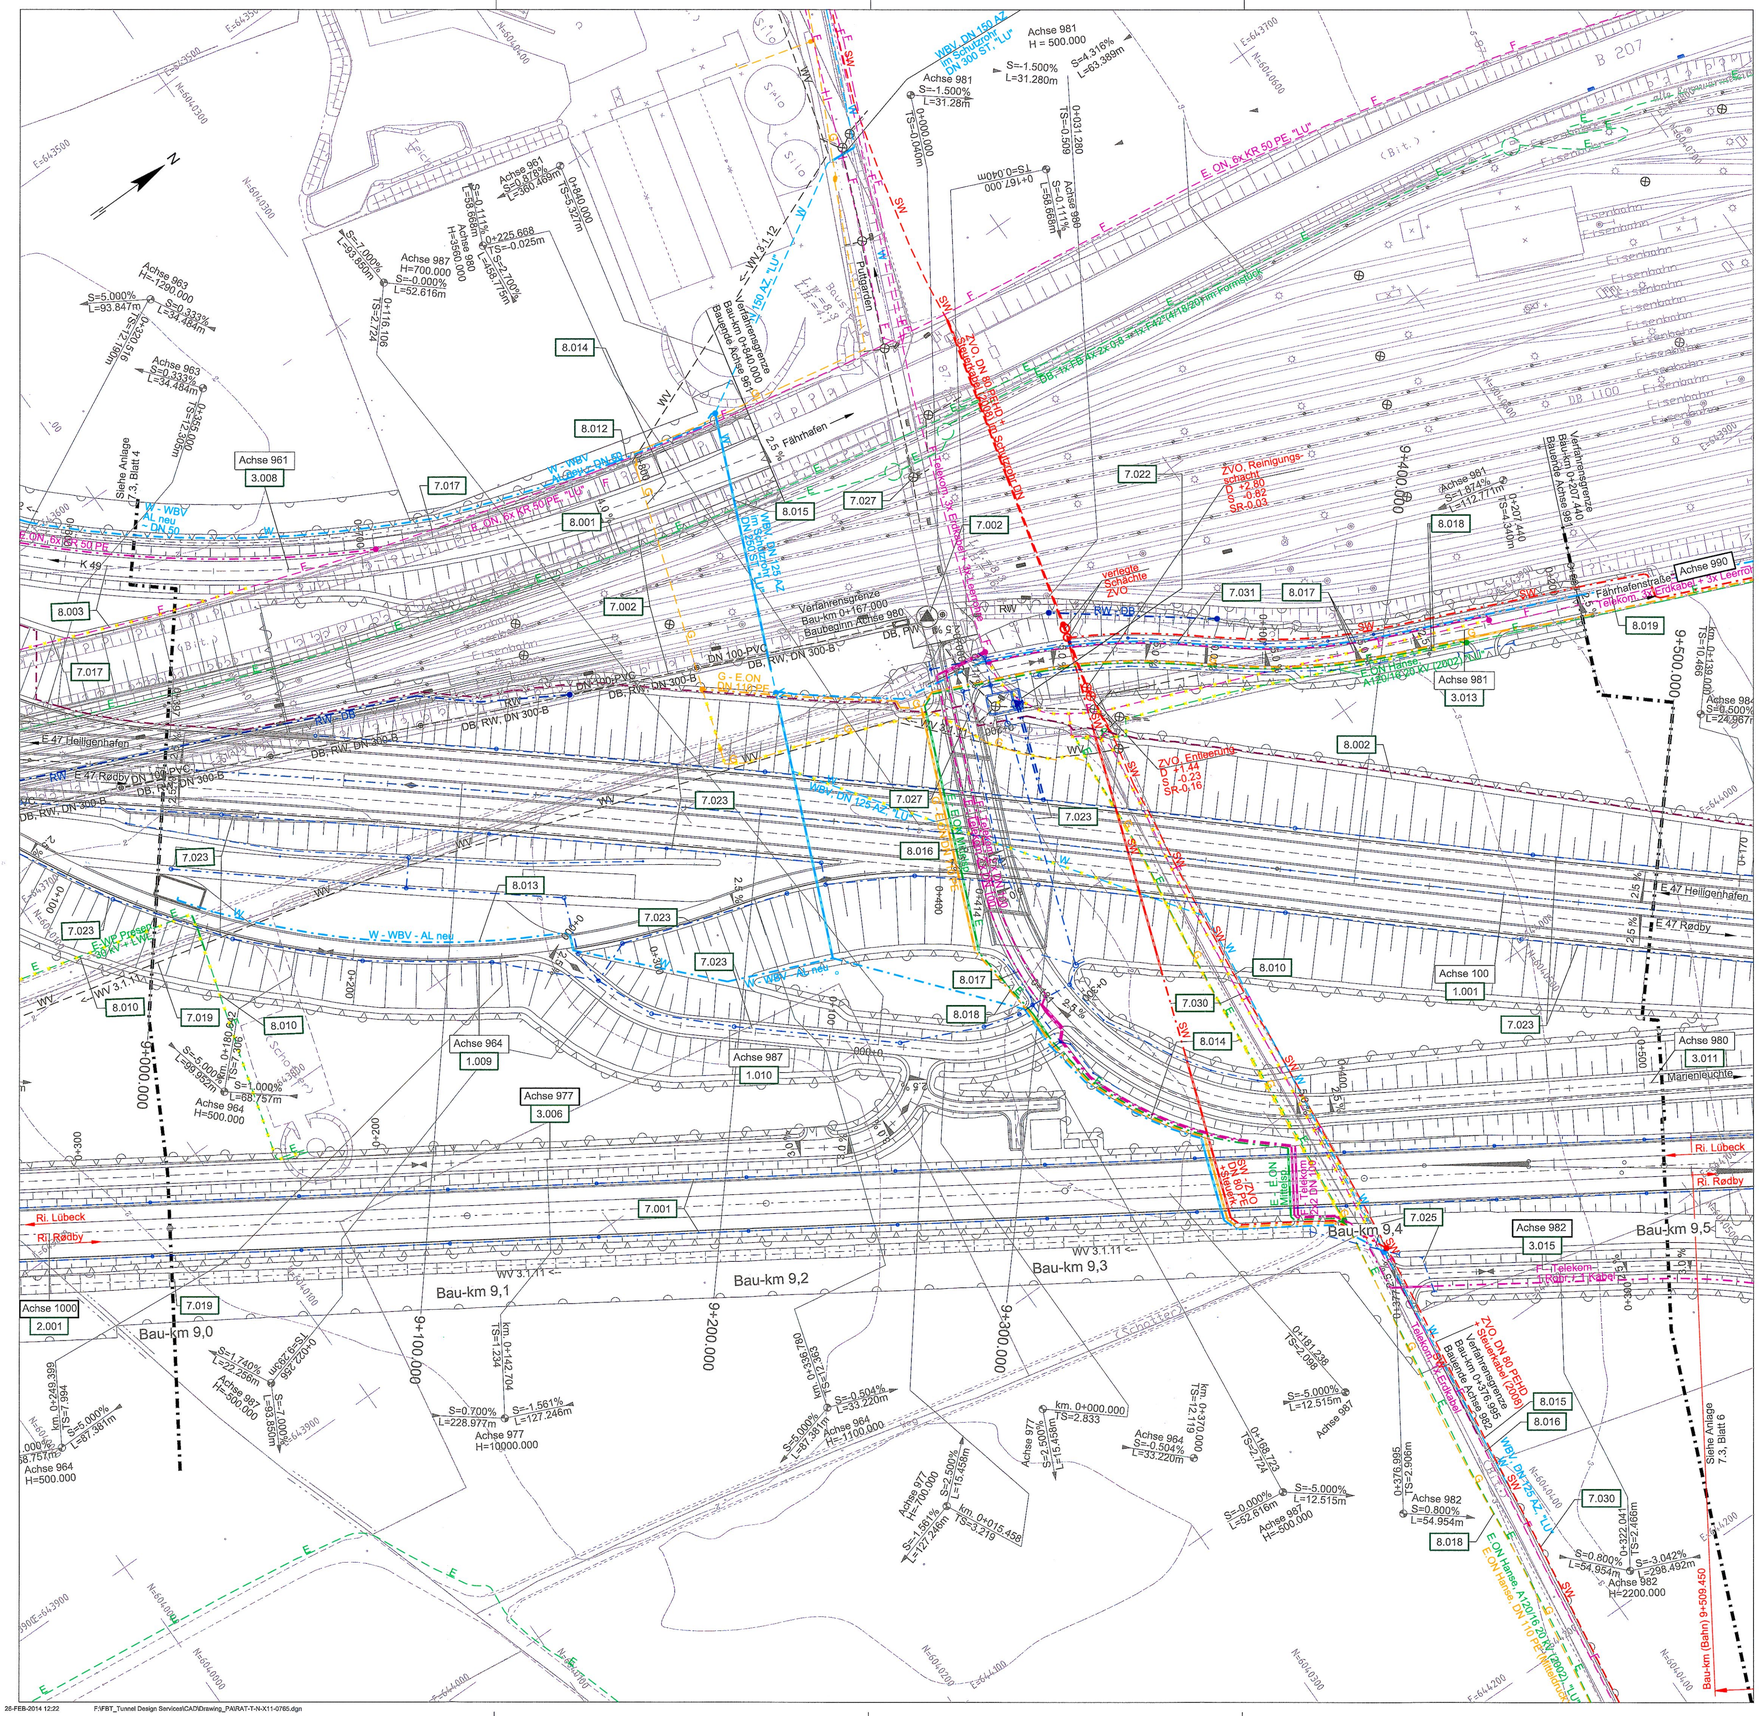

ZEICHENERKLÄRUNG

- Eingriffsgrenze (anlagebedingt)
- Grenze der baubedingten Flächeninanspruchnahme (temporäres Baufeld)
- Flurstücksgrenze
- Flurgrenze
- Gemarkungsgrenze
- Gemeindegrenze
- 1.001 Nr. Bauwerksverzeichnis

ZEICHENERKLÄRUNG VER- UND ENTSORGUNG

Vorhandene Leitungen	Geplante Leitungen
Gasleitung	Neue Einbindungen – Gasleitung
Fernmeldefreileitung	Neue Einbindungen – Fernmeldefreileitung
Fernmeldekabel	Neue Einbindungen – Fernmeldekabel
Energiefreileitung	Neue Einbindungen – Energiefreileitung
Energiekabel	Neue Einbindungen – Energiekabel
Trinkwasserleitung	Neue Einbindungen – Trinkwasserleitung
Schmutzwasserdruckleitung	Neue Einbindungen – Schmutzwasserdruckleitung
Streckenfernmeldekabel	Neue Einbindungen – Streckenfernmeldekabel
Fließgewässer, Verrohrung	Fließgewässer, Verrohrung
Regenentwässerung, Leitung	Geplante RW-Entwässerungs-leitung mit Kontrollschacht
Vorh. Leitung rückbauen	Tunnelentwässerung
"LU" Lage unbekannt	Schutzverrohrung
Schacht	
Straßenablauf	

BEMERKUNGEN:

Alle Maße in Meter, wenn nicht anders angegeben
Höhen über NHN

QUERVERWEISE:

Entwässerungspläne siehe Anlage 13.3, Blatt 5
Höhenpläne Entwässerung siehe Anlage 13.4, Blatt 4, Anlage 13.5, Blatt 5 und Anlage 13.6, Blatt 1 und 9
Höhenpläne Entwässerung Wassergräben siehe Anlage 13.7, Blatt 2 und 3
Lageplan siehe Anlage 7.1, Blatt 6

UNGÜLTIG!
Siehe Deckblatt!

Planfeststellungsunterlage
Anlage 7.3 , Blatt 5
Lagepläne
Leitungspläne
5 von 8

RAT-N-X11-0765

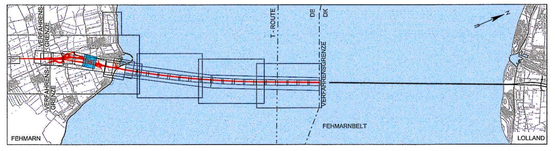

Index	Datum	Bearb./Gez.	Gepr.	Freig.	Art der Änderung

Fehmarnbelt Fixed Link
Plan Approval Document

Feste Fehmarnbeltquerung
Planfeststellungsunterlage

Femern Sund & Bælt

Landesbetrieb Straßenbau und Verkehr Schleswig-Holstein Niederlassung Lübeck

gez. Claus Dynesen , 01.10.2013 gez. Torsten Conradt , 01.10.2013

Datum	Bearb./Gez.	Gepr.	Freig.
2014-02-14	SOTH/PVI	HIL	gez. S. Pedersen

Projekt Nr.	Maßstab	Format	Index Datum
9594004	1:1000	A1	

RAMBØLL ARUP TEC
C/o Rambøll Danmark A/S
Hannemanns Allé 53
DK-2300 København S

Lagepläne
Leitungspläne
5 von 8

Bau-km (Bahn) 9+000.000 - 9+500.000
Bau-km (Straße) 9+000.000 - 9+500.000
Plan-Nr. RAT-N-X11-0765 Index 4

PVI 26-FEB-2014 12:22 F:\FBT_Tunnel Design Services\CAD\Drawing_PA\RAT-T-N-X11-0765.dgn