
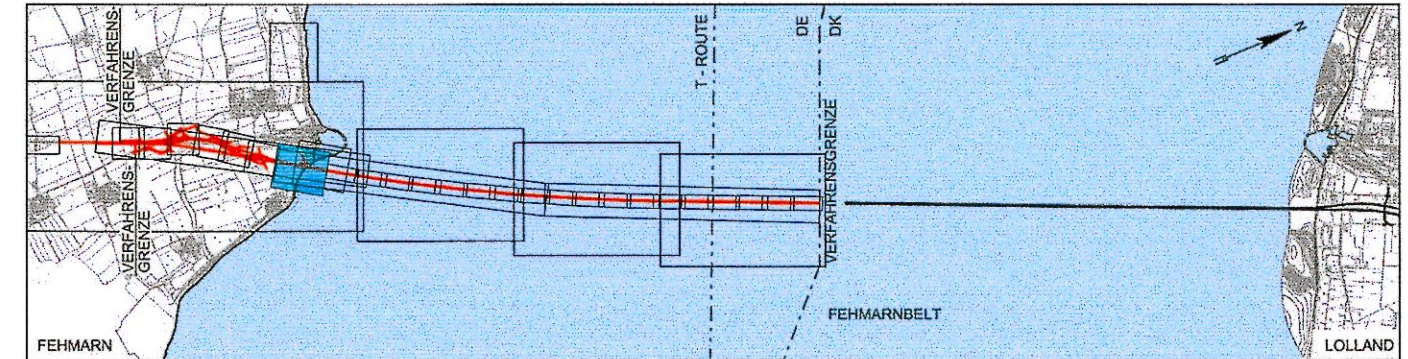
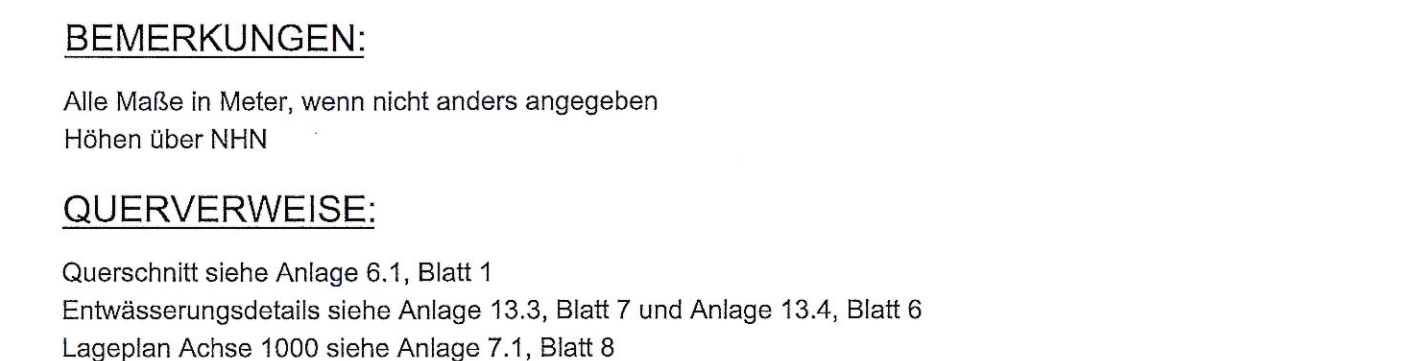


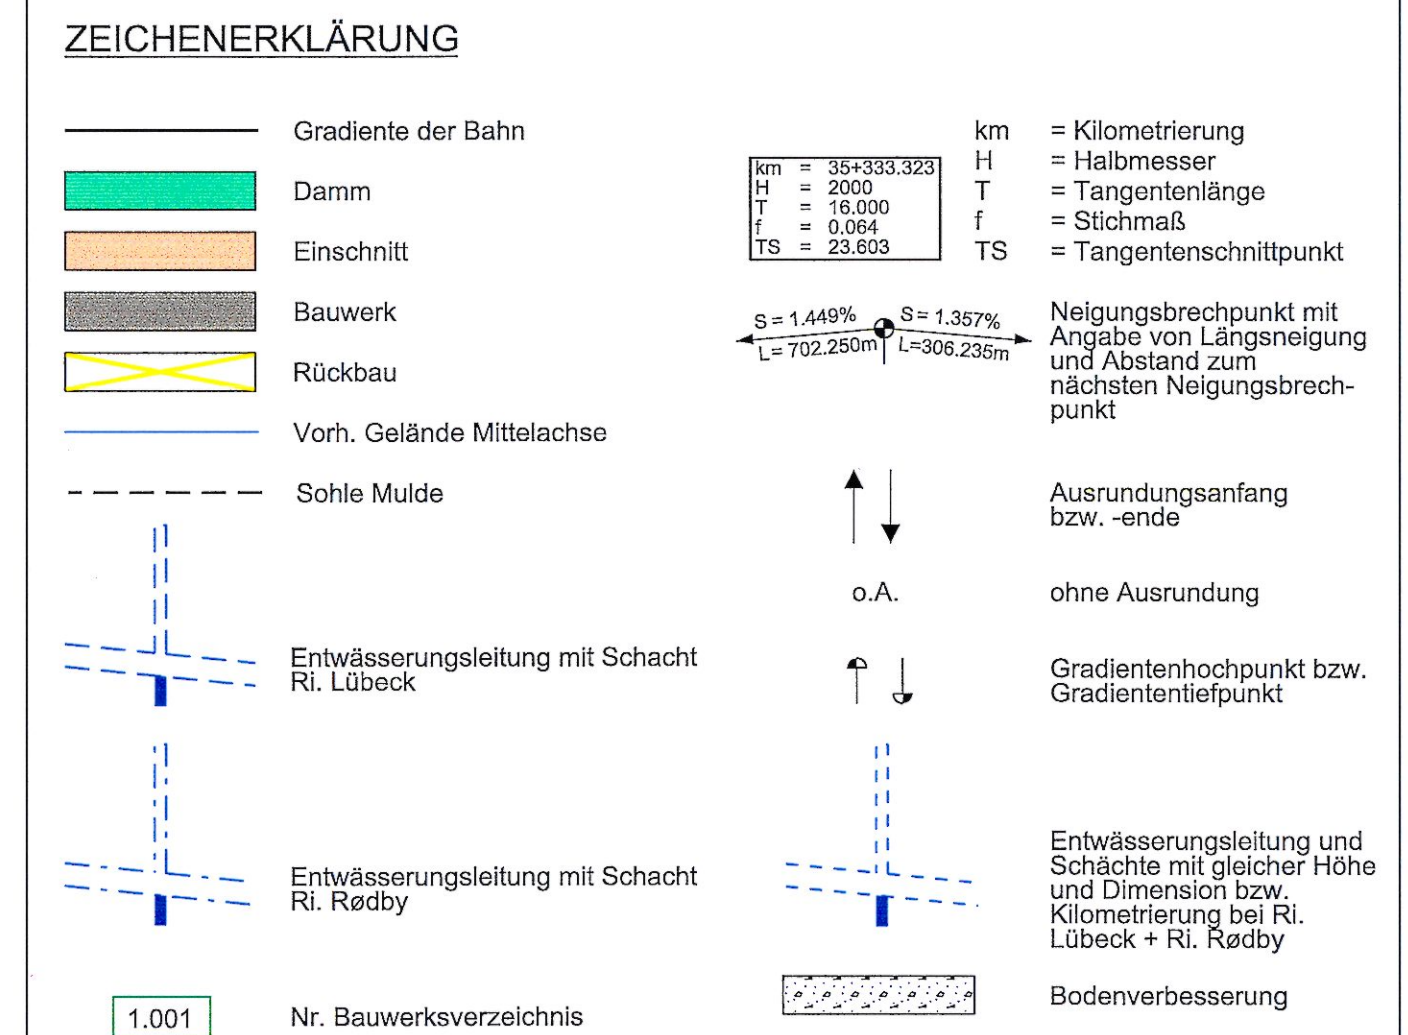

Index	Datum	Bears./Gez.	Gepr.	Freig.	Art der Änderung

Fehmarnbelt Fixed Link

Plan Approval Document

Feste Fehmarnbeltquerung

Planfeststellungsunterlage

Landesbetrieb
Straßenbau und Verkehr
Schleswig-Holstein
Niederlassung Lübeck

gez. Claus Dynesen, 01.10.2013	gez. Torsten Conradt, 01.10.2013
--------------------------------------	--

Datum	Bears./Gez.	Gepr.	Freig.	Index Datum	C/o
2013-10-01	Bearb./LIXP/PVI	AHY/HIL	S. Pedersen	2014-02-14	Rambøll Danmark A/S Hannemanns Allé 53 DK-2300 København S

Achse 1000

Höhenpläne	Bau-km (Bahn) 10+000.000 - 10+500.000
Eisenbahnstrecke FBQ auf Fehmarn	Bau-km (Straße)-
6 von 7	Plan-Nr. RAT-N-X11-0818 Index 4