
Schnittstelle Straße (E 47, Achse 100)	
Planfeststellung Ausbau B 207 Bau-km (Straße) 18+032.201	Planfeststellung FBQ Bau-km (Straße) 7+080.000
Höhe Gradiente Mittelachse [DHHN 12] NHN +5.480 m	Höhe Gradiente Mittelachse [DHHN 92] NHN +5.480 m
Koordinaten Achse 100	
Gauß-Krüger	ETRS 89 UTM zone 32N
x = 4448587.443	x = 642906.819
y = 6038455.046	y = 6038429.296

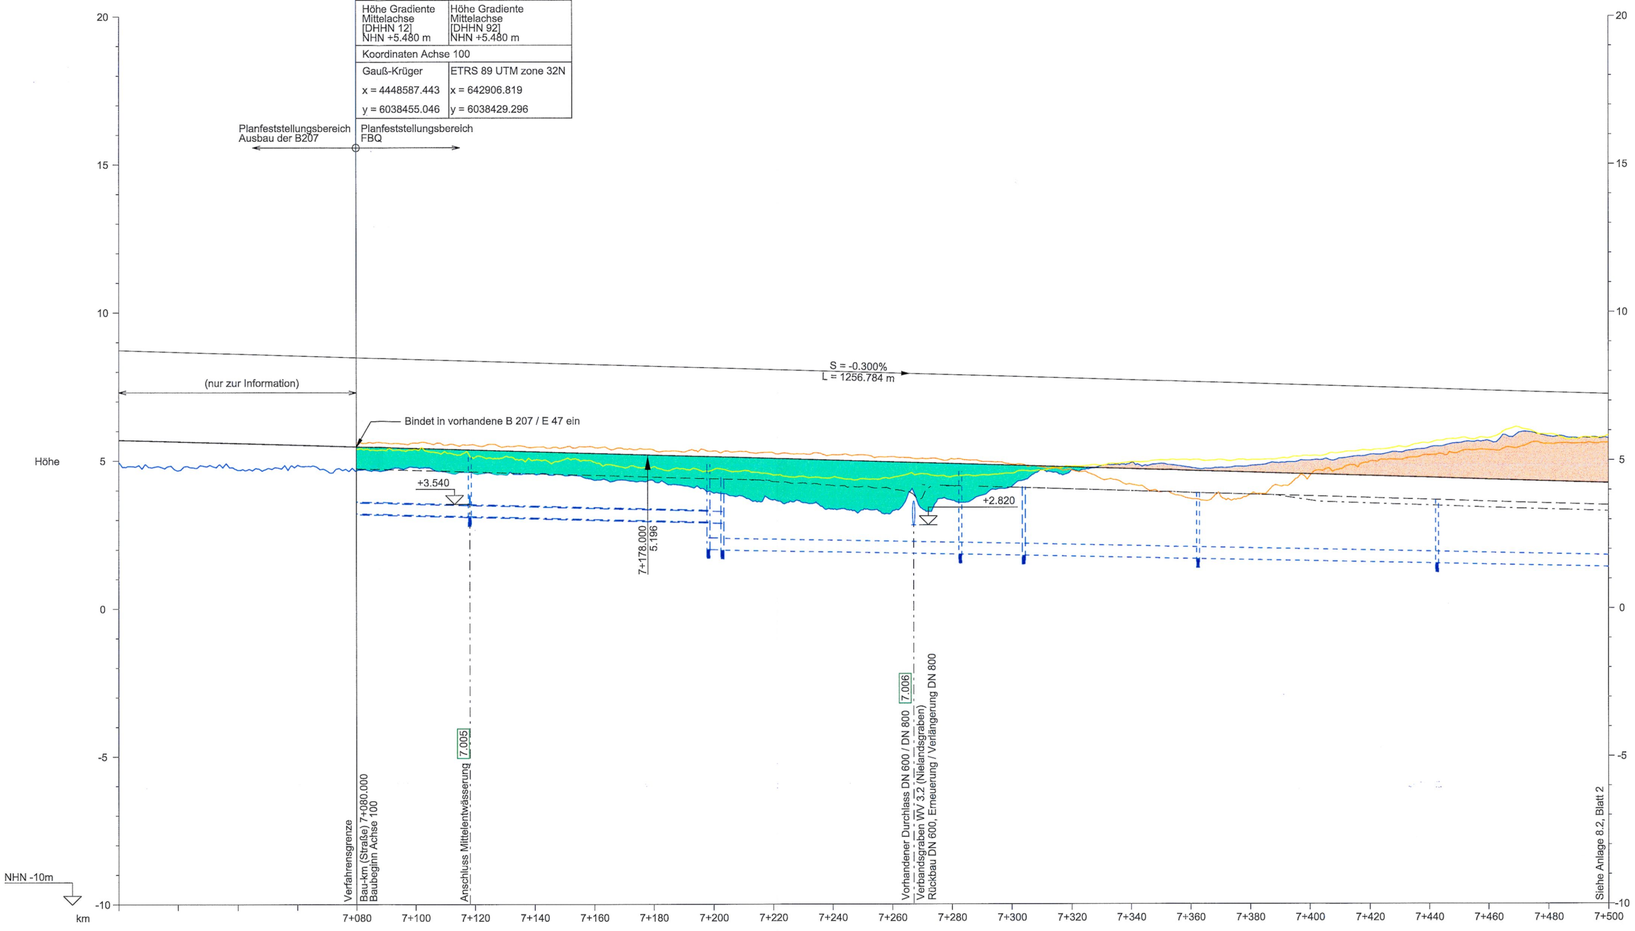

| | | |