



02-JUN-2016 18:15 F:\302 Tunnel Design Services\CAD\Drawing - RAVINT-1001-0005.dgn

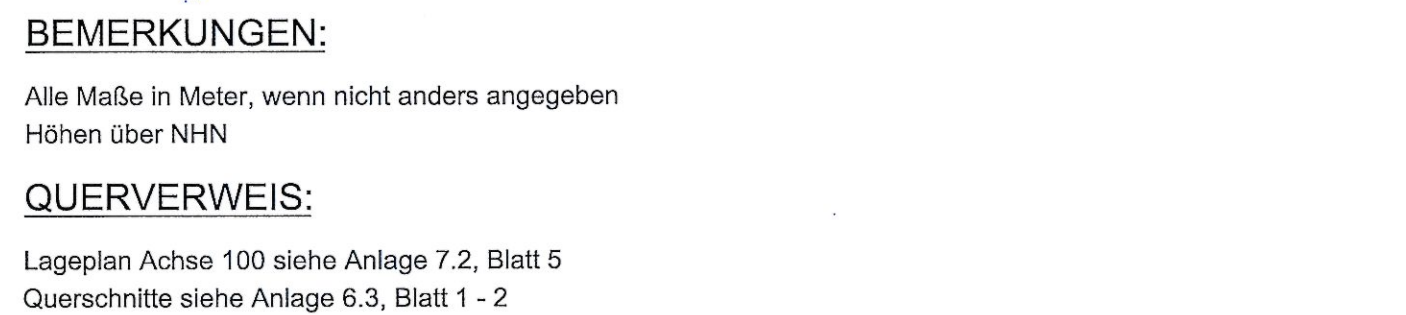

HÖHENPLAN STRASSE - ACHSE 100 1.001
Horizontal 1:1000, Vertikal: 1:100

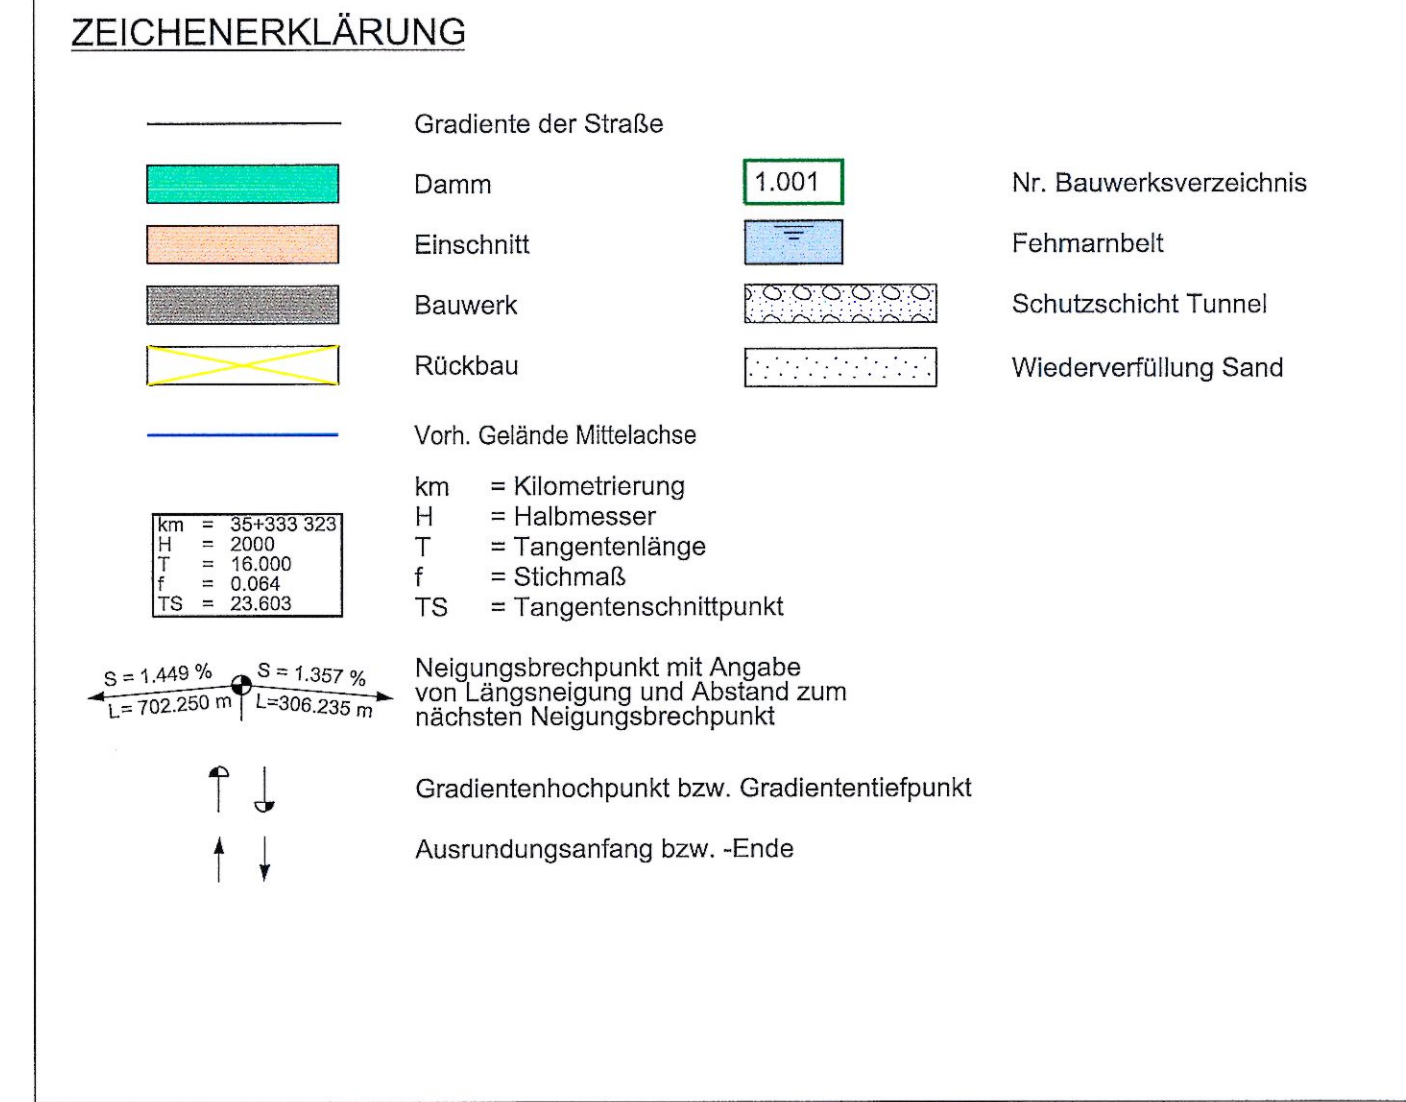

Index Datum	Bearb./Gez.	Gepr.	Freig.	Art der Änderung
6	2016-06-03 AHY/GFC	HIL	SKP	Wiederverfüllung Sand erg.
Fehmarnbelt Fixed Link Plan Approval Document		Feste Fehmarnbeltquerung Planfeststellungsunterlage		
		Landeseetrieb Straßenbau und Verkehr Schleswig-Holstein Niederlassung Lübeck 		
gez. Claus Dynesen		gez. Torsten Conradt		
, 03.06.2016		, 03.06.2016		
Datum	Bearb./Gez.	Gepr.	Freig.	RAMBOLL
2013-10-01	CLST/PVI	AHY/HIL	gez. S. Pedersen	ASUP
				TEC
Projekt Nr.	Maßstab	Format	Index Datum	C/o
9594004	1:1000/100	A1	2016-06-03	Ramboll Danmark A/S Hannemanns Allé 53 DK-2300 København S
Achse 100				
Höhenpläne			Bau-km (Bahn) -	
Absektunnel (Linienführung Straße)			Bau-km (Straße) 15+000.000 - 16+000.000	
5 von 9			Plan-Nr. RAT-N-X11-0885 Index 6	