


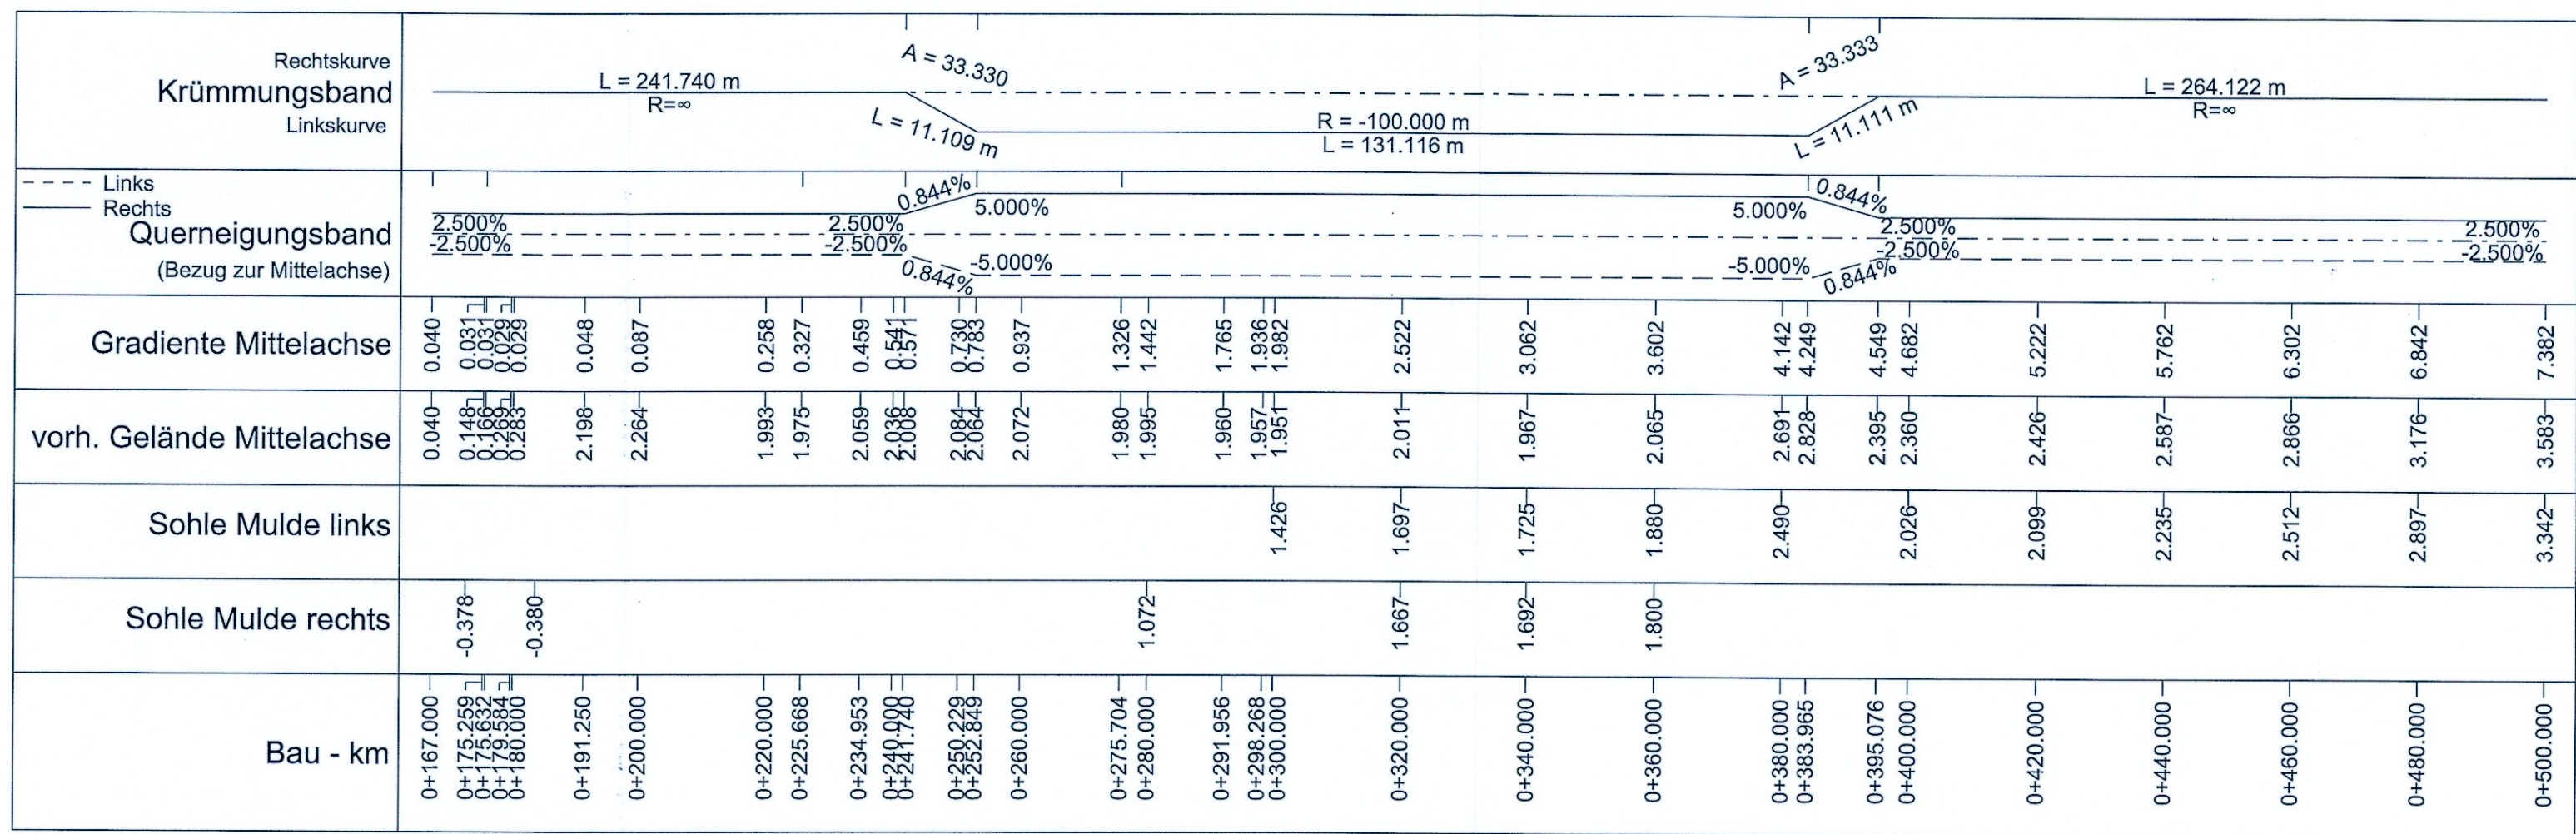

bxr 01-JUN-2016 15:58 F:\FBT Tunnel Design Services\CAD\Drawing PA\RAT-T-N-X11-0851.dwg

Höhenpläne	Bau-km (Bahn) -
Kreuzende Straßen Fehmarn	Bau-km (Straße)-
Marinenleuchter Weg / Rethen (1 von 2)	Plan-Nr. RAT-N-X11-0851 Index 7