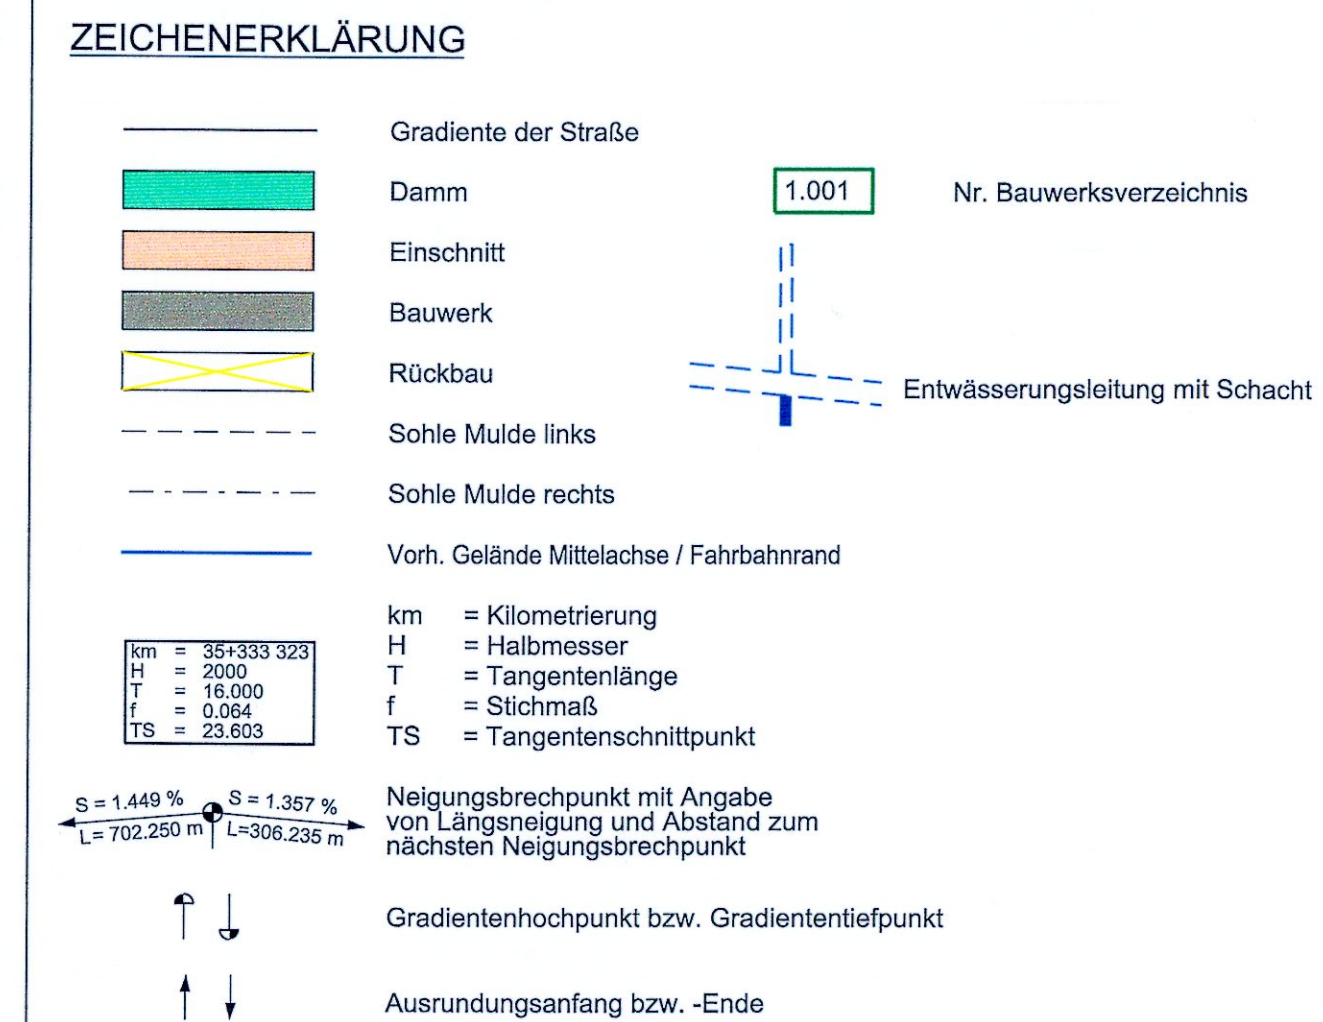



Grundlage der Entscheidung
vom 31.01.2019
Az.: APV-622.228-16.1-1
Dieser Plan ist Bestandteil der vorbezeichneten Entscheidung, für die Angabe der Rechtsgrundlage und des von Fundstelle wird auf die Entscheidung verwiesen.

Kiel, den 31.01.2019
Amt für Planfeststellung Verkehr
-Planfeststellungsbehörde-

gez. Dörte Hansen !

Planfeststellungsunterlage
Anlage 8.6 , Blatt 2
Höhenpläne
Kreuzende Straßen Fehmarn
Marienleuchter Weg / Rethen (2 von 2)

DECKBLAT

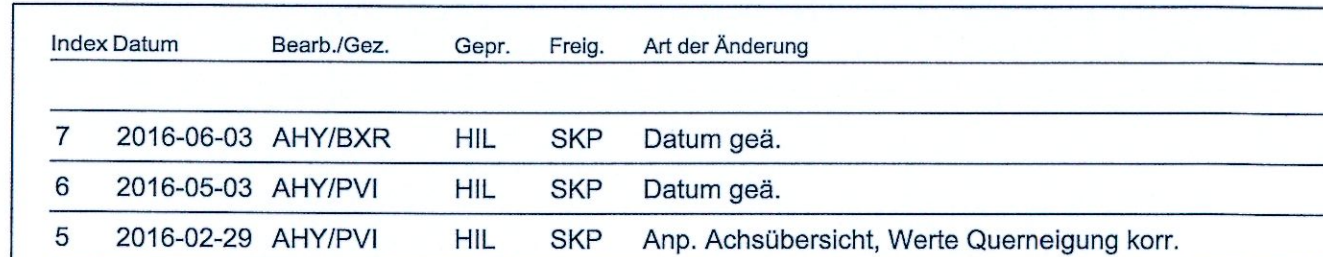

Femern
Sund≡Bælt

Landesbetrieb
Straßenbau und Verkehr
Schleswig-Holstein
Niederlassung Lübeck



Datum 2013-10-01	Bearb./Gez. CLST/PVI	Gepr. AHY/HIL	Freig. gez. S. Pedersen	RAMBØLL ARUP TEC
Projekt Nr. 9594004	Maßstab 1:1000/100	Format A1	Index Datum 2016-06-03	C/o Rambøll Danmark A/S Hannemanns Allé 53 DK-2300 København S
Anhang 080				