


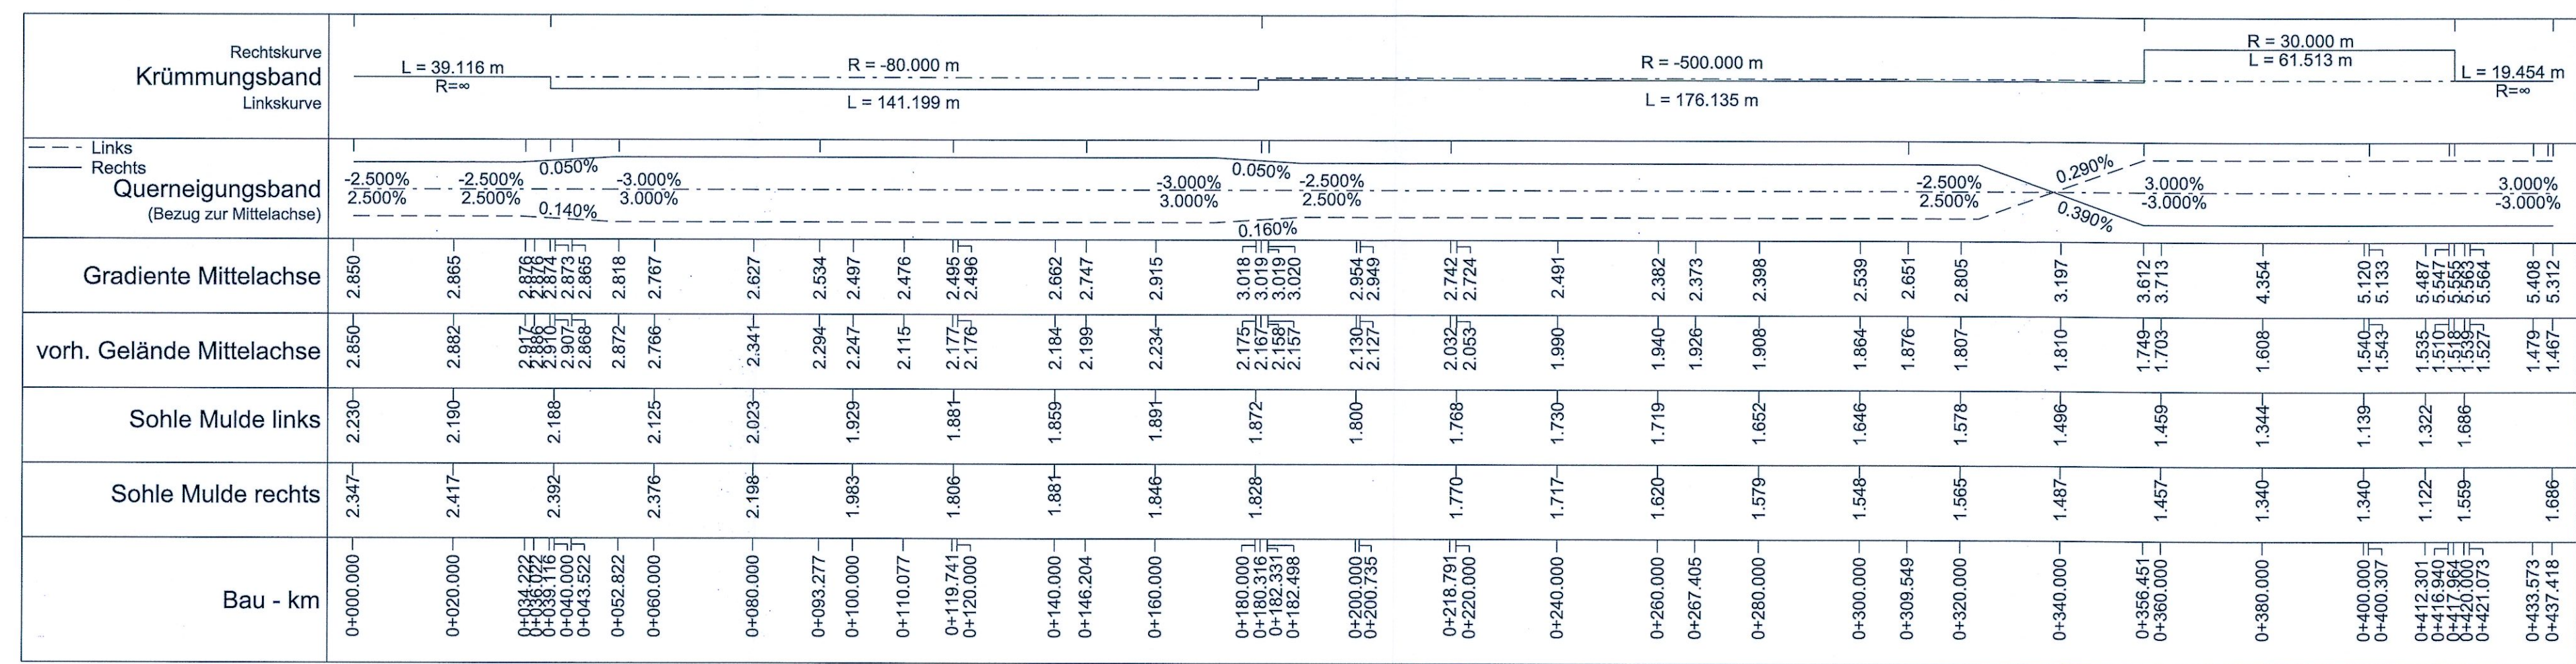

25-FEB-2014 21:09 F:\FBT_Tunnel Design Services\CAD\Drawing PAIRAT-T-N-X11-0867.dwg

Höhenpläne	Bau-km (Bahn) -
Sonstige Bahnstrecken und Straßen Fehmarn	Bau-km (Straße)-
Gemeindestraße nach Todendorf	Plan-Nr. RAT-N-X11-0867 Index 4