


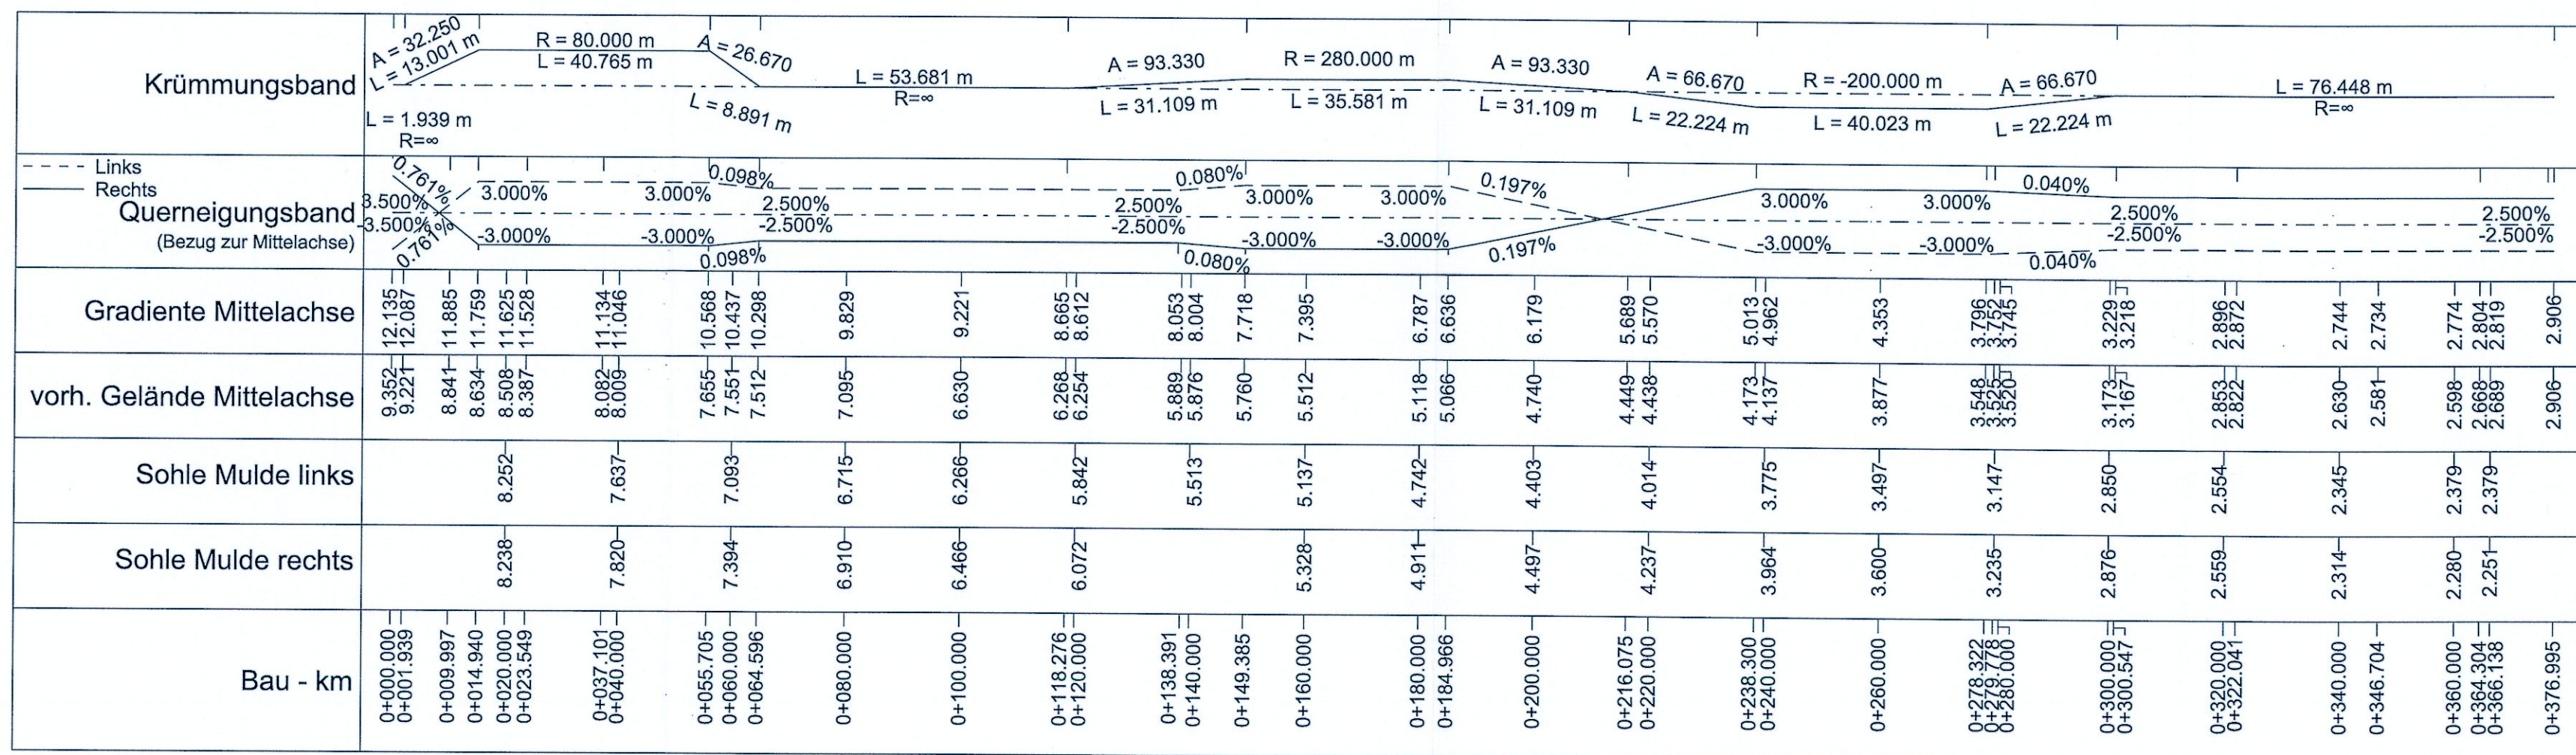

01-JUN-2016 16:38 F:\FBT_Tunnel Design Services\CAD\Drawing PAIRAT-T-N-X11-0868.dcn

Höhenpläne	Bau-km (Bahn)	-	
Sonstige Bahnstrecken und Straßen Fehmarn	Bau-km (Straße)-		
Wirtschaftsweg Marienleuchte	Plan-Nr.	RAT-N-X11-0868	Index 7