


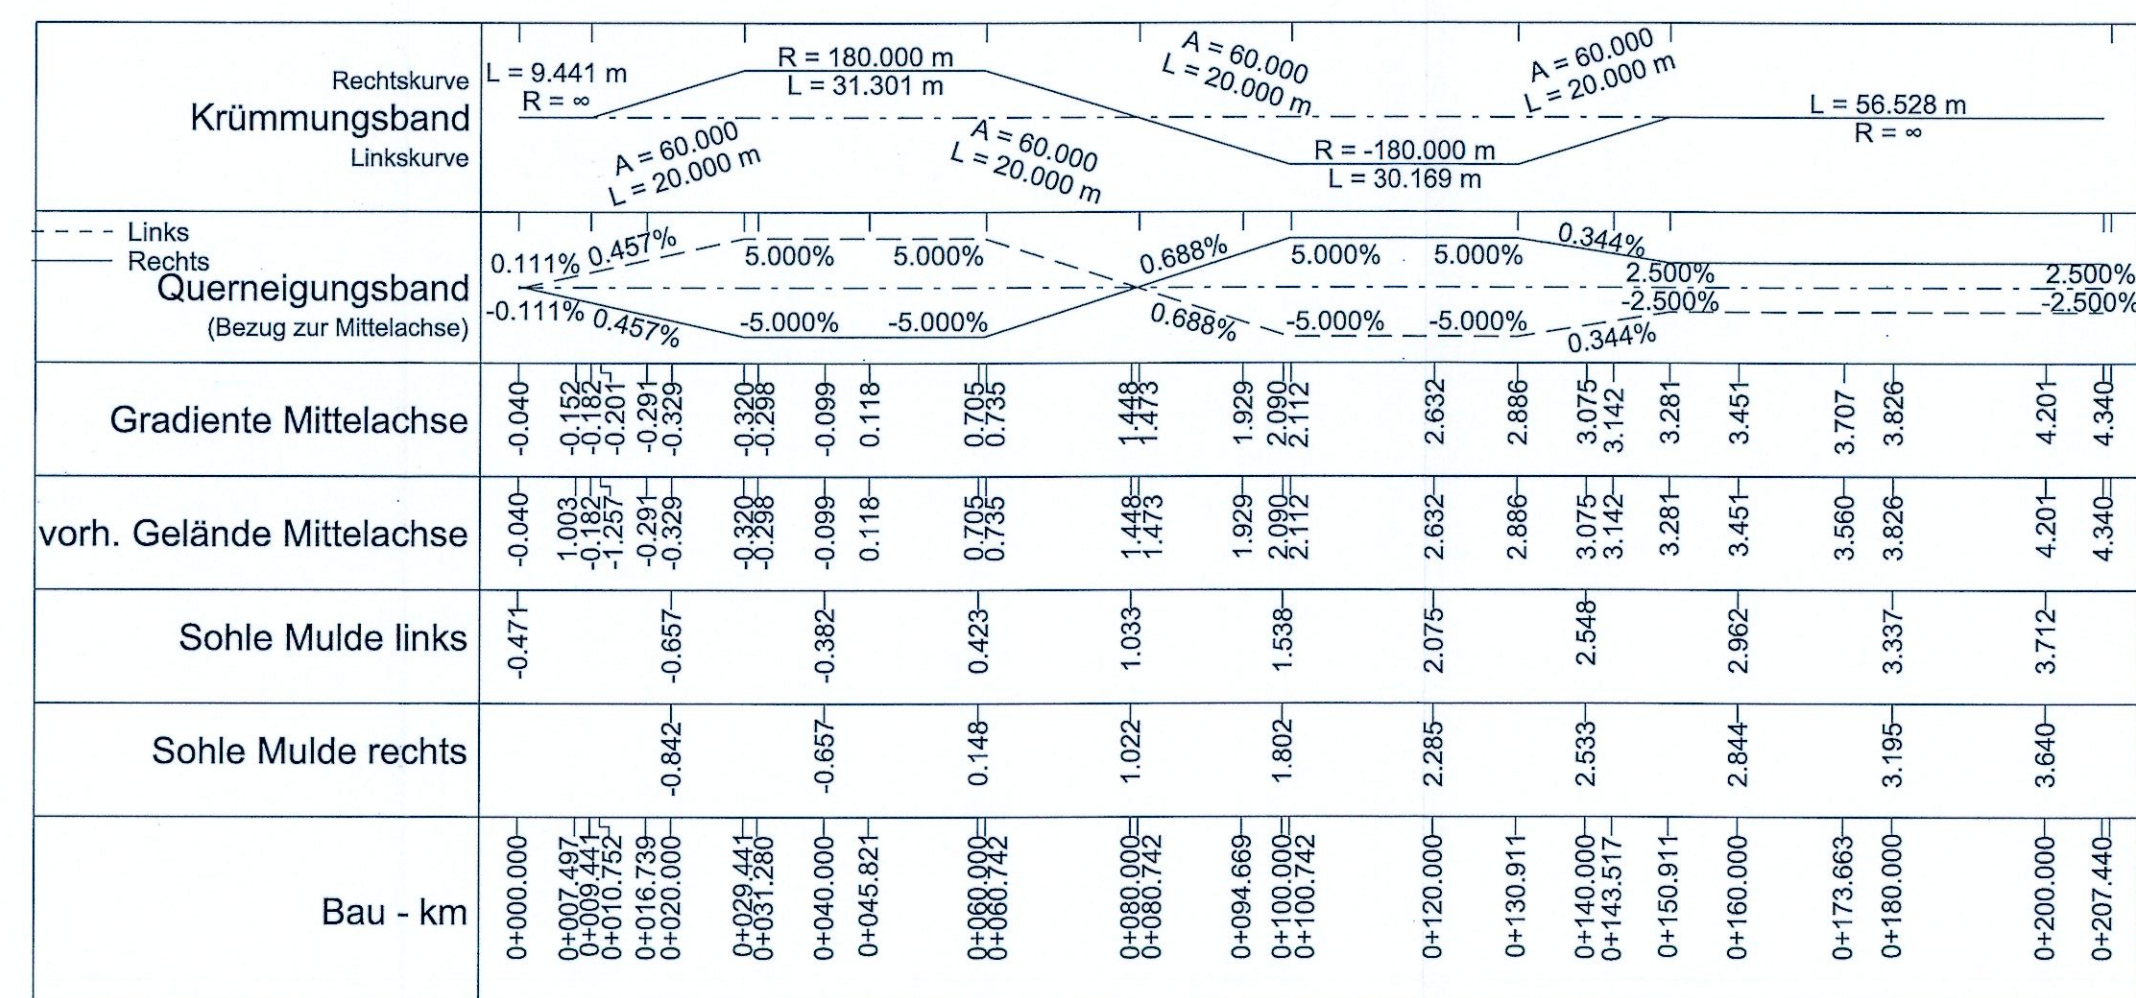

bxr 01-JUN-2016 16:43 F:\FBT Tunnel Design Services\CAD\Drawing PA\RAT-T-N-X11-0870.dgn

Höhenpläne	Bau-km (Bahn) -		
Sonstige Bahnstrecken und Straßen Fehmarn	Bau-km (Straße)-		
Anbindung Rethen	Plan-Nr.	RAT-N-X11-0870	Index 7