
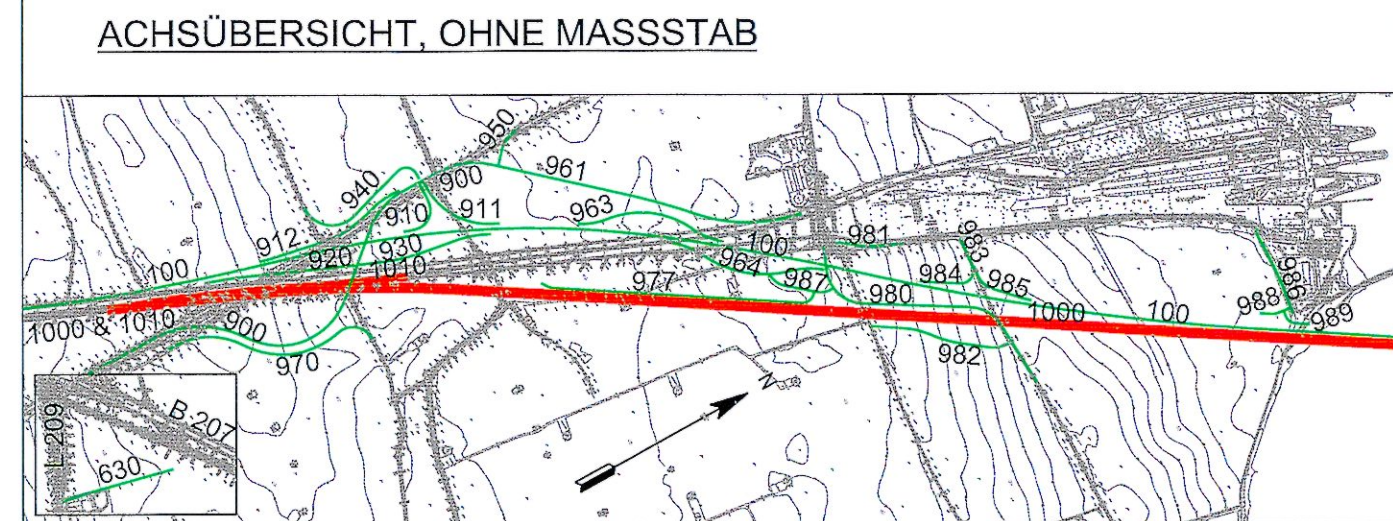


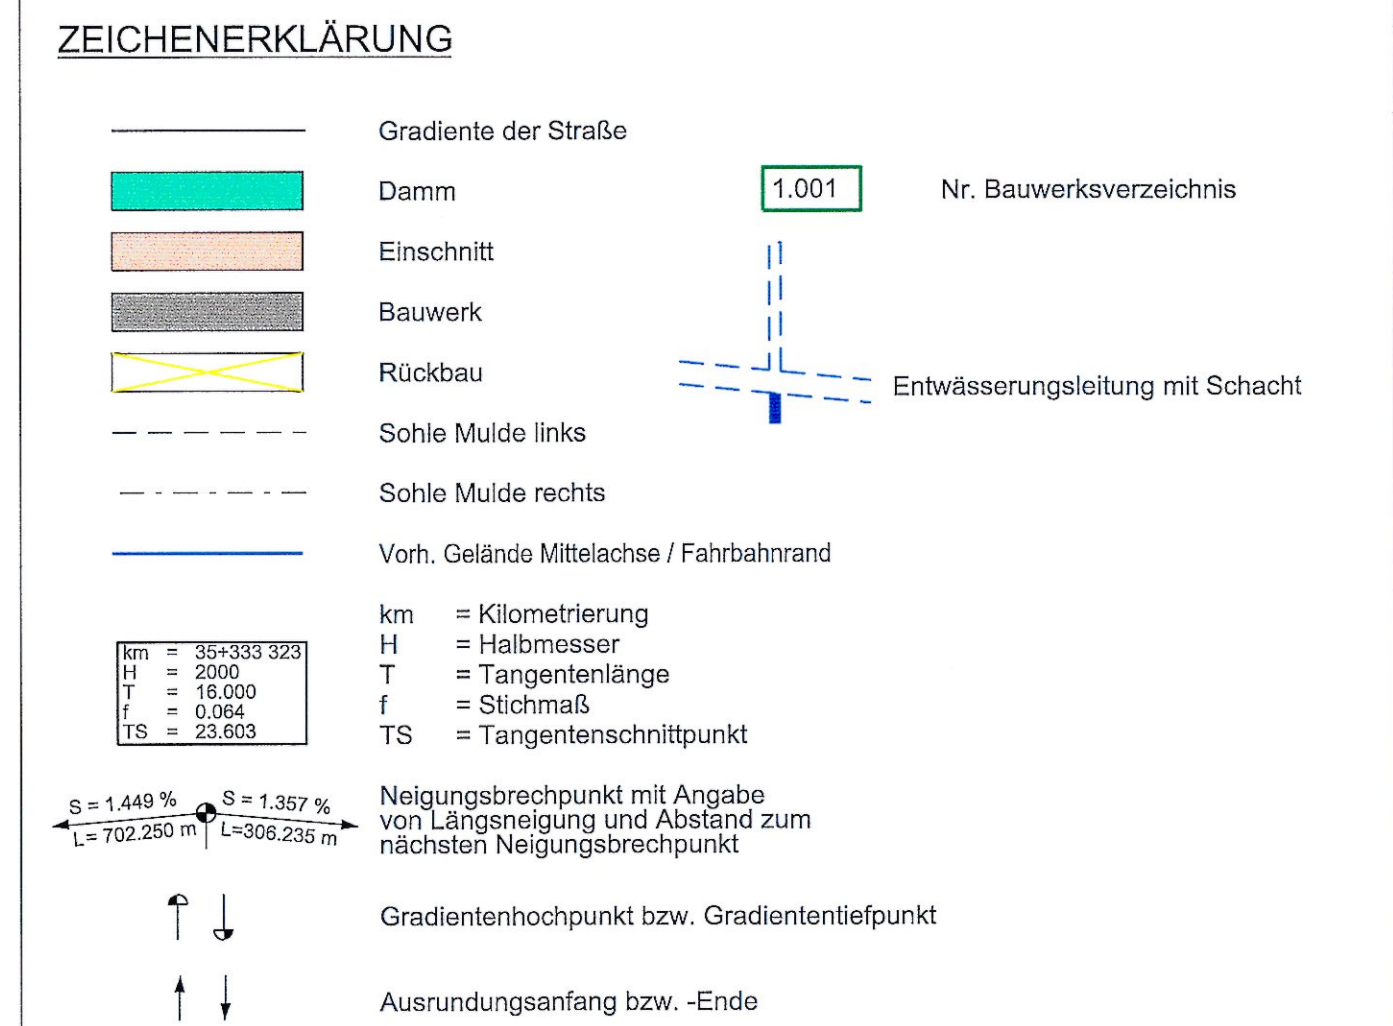

BEMERKUNGEN:


Alle Maße in Meter, wenn nicht anders angegeben
Höhen über NHN
Sickerleitungen (z.B. die Mittelentwässerung) sind in den Längsschnitten nicht dargestellt.
Alle Angaben hierzu sind den Leitungsplänen zu entnehmen.

QUERVERWEISE:

Querschnitt siehe Anlage 6.4, Blatt 4
Entwässerungsdetails siehe Anlage 13.3, Blatt 7-8
Lagepläne Achse 986 siehe Anlage 7.1, Blatt 8-9

Grundlage der Entscheidung
vom 31.01.2019
Az.: APV-622.228-16-1-1
Dieser Plan ist Bestandteil der vorbezeichneten Entscheidung. Für die Angabe

DECKBLATT

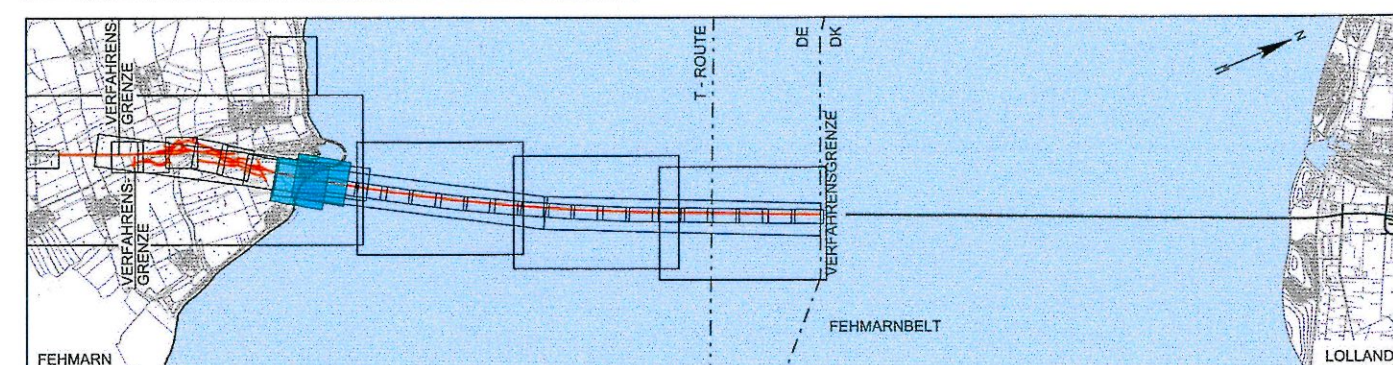

Index	Datum	Bearb./Gz.	Gepr.	Freig.	Art der Änderung
7	2016-06-03	AHY/BXR	HIL	SKP	Datum geä.
6	2016-05-03	AHY/PVI	HIL	SKP	Datum geä.
5	2016-02-29	SOTH/PVI	HIL	SKP	Erg. Entwässerungsleitung, Anp. Achstübersicht

Fehmarnbelt Fixed Link Plan Approval Document	Feste Fehmarnbeltquerung Planfeststellungsunterlage
---	---

Femern
Sund≡Bælt


Landesbetrieb
Straßenbau und Verkehr
Schleswig-Holstein
Niederlassung Lüneburg



gez. Claus Dynesen, 03.06.2016 gez. Torsten Conradt, 03.06.2016

Datum	Bearb./Gez.	Gepr.	Freig.	
2013-10-01	CLST/PVI	AHY/HIL	gez. S. Pedersen	
Projekt Nr.	Maßstab	Format	Index Datum	C/o
9594004	1:1000/100	A1	2016-06-03	Rambøll Danmark A/S Hannemanns Allé 53 DK-2300 København S

Höhenpläne	Bau-km (Bahn) -
Sonstige Bahnstrecken und Straßen Fehmarn	Bau-km (Straße)-
Wirtschaftsweg Landgewinnungsfläche	Plan-Nr. RAT-N-X11-0895 Index 7

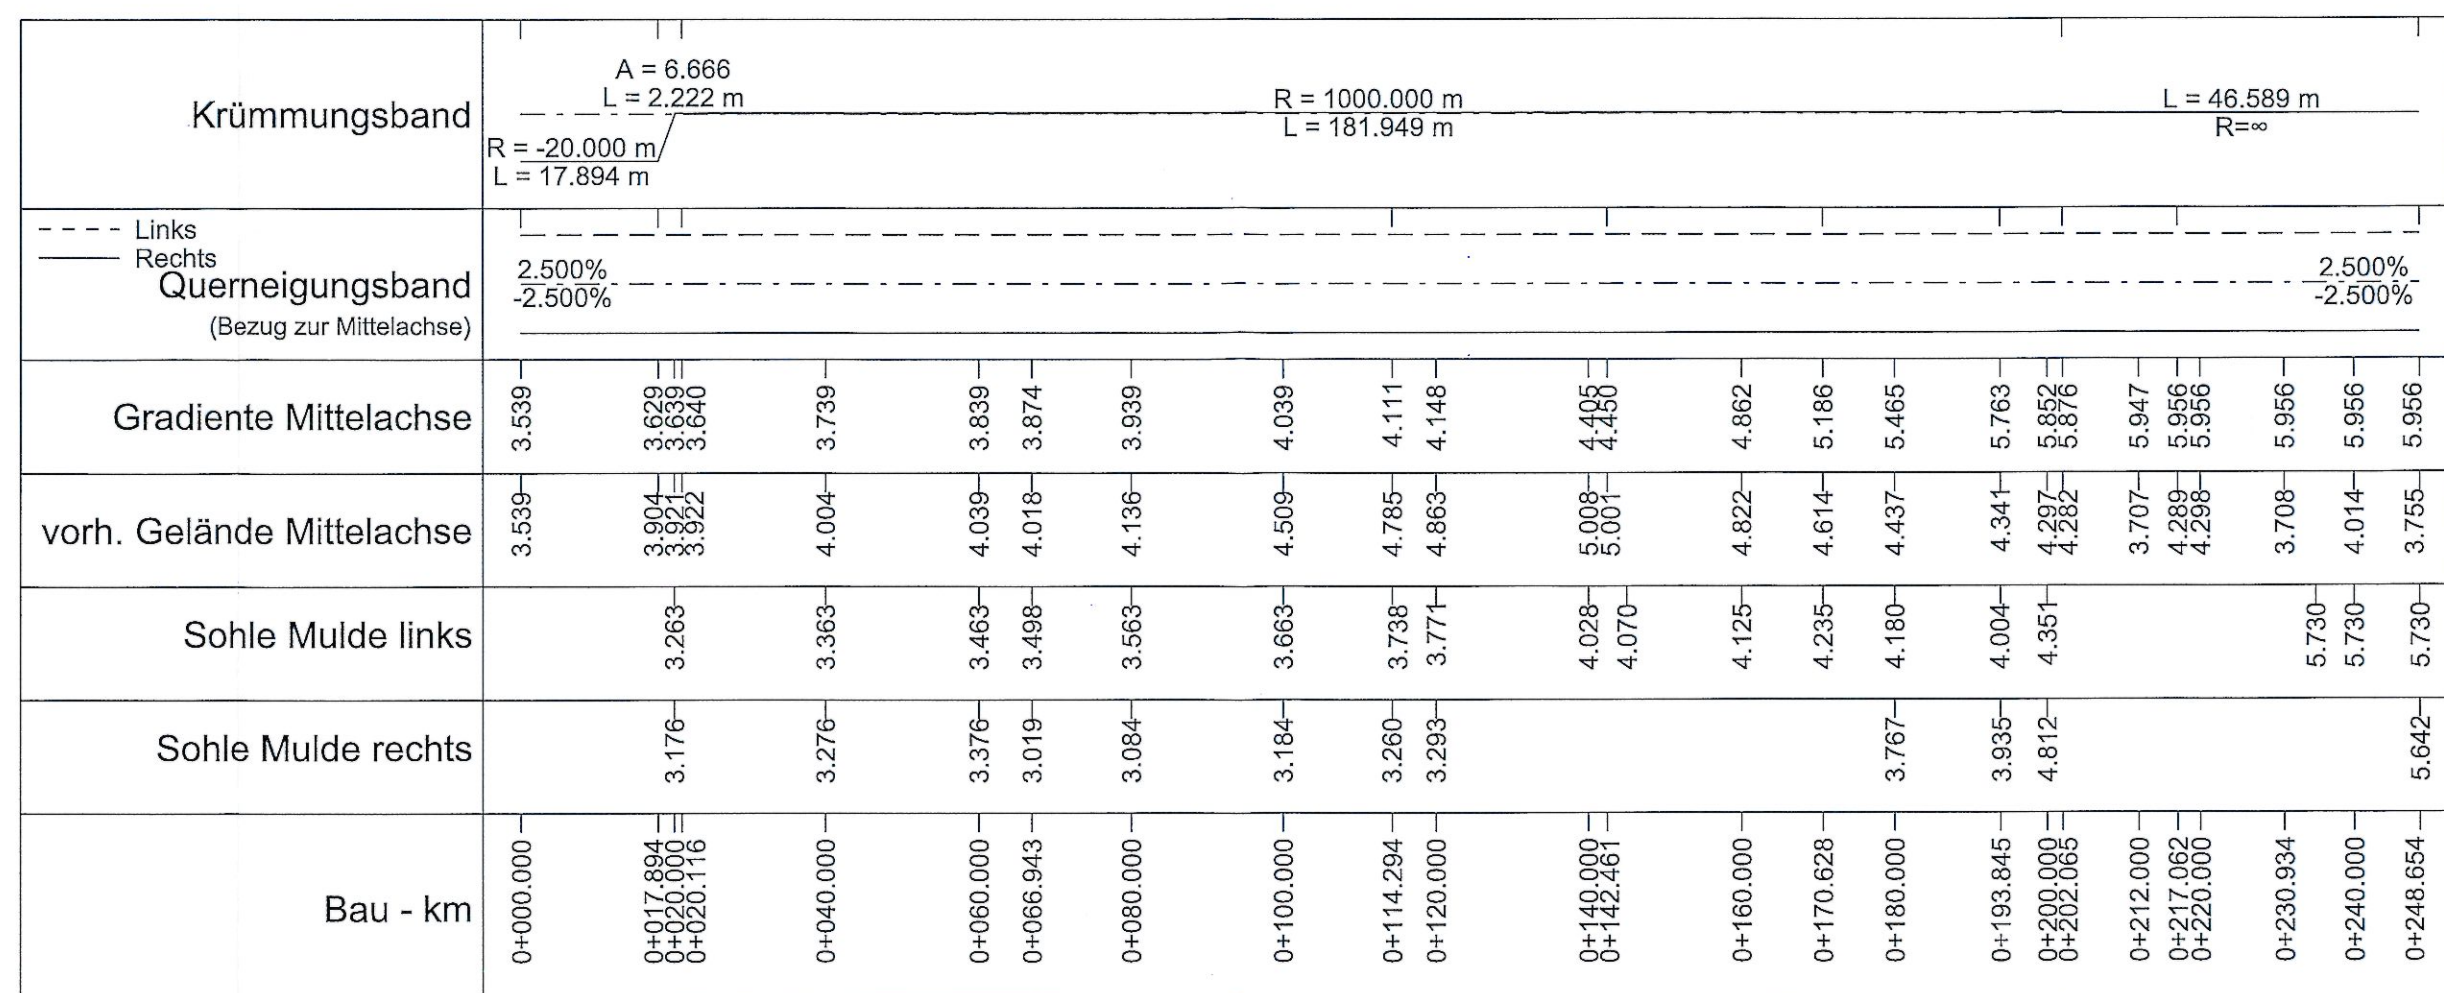

HÖHENPLAN - ACHSE 986 3.016
Horizontal 1:1000, Vertikal: 1:100