
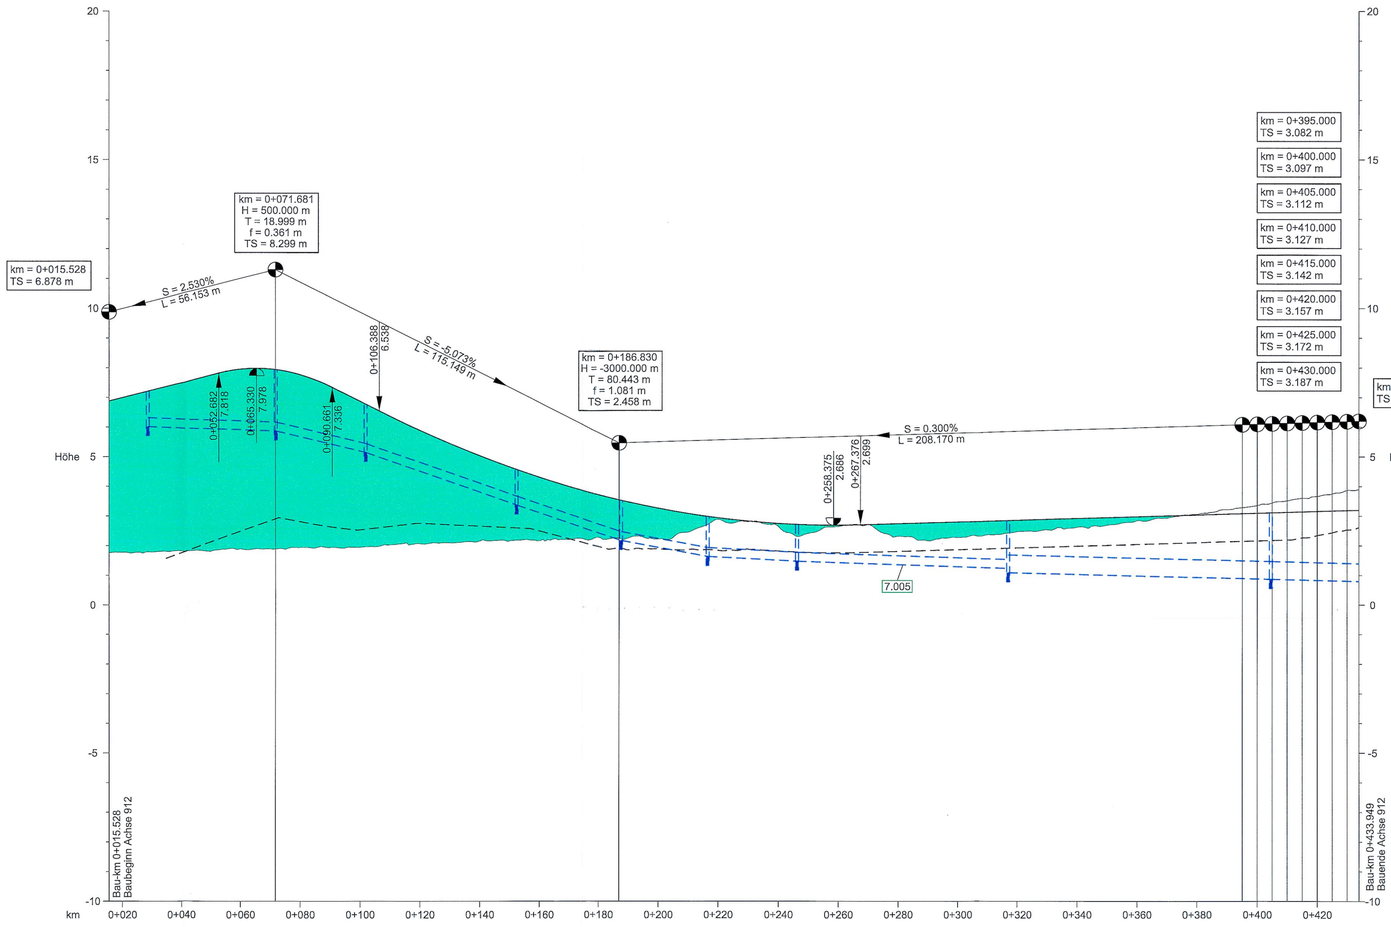


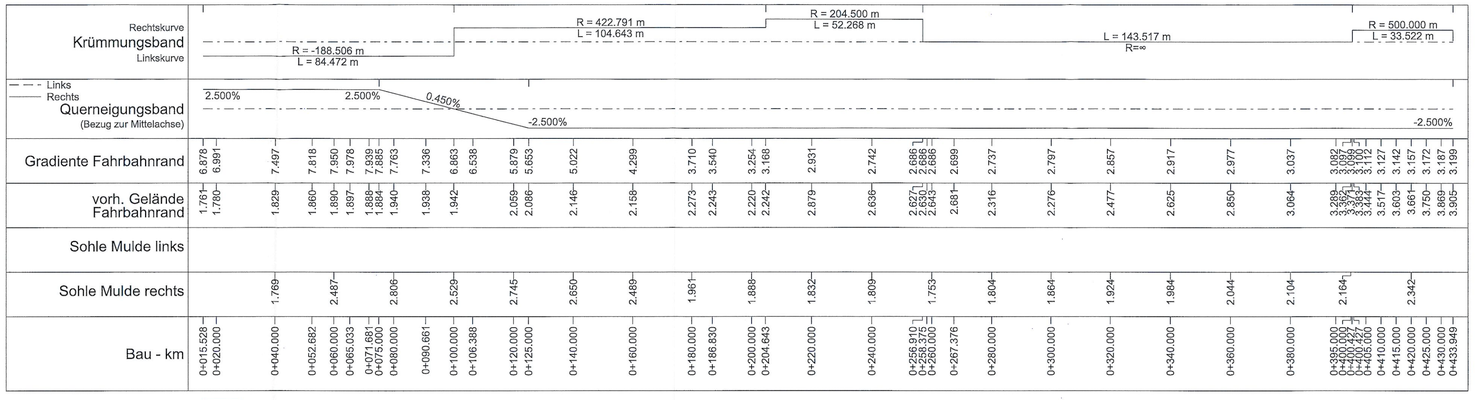

HÖHENPLAN - ACHSE 912 1.007

Horizontal 1:1000, Vertikal: 1:100

ZEICHENERKLÄRUNG

- Gradiente der Straße
- Damm
- Einschnitt
- Bauwerk
- Rückbau
- Sohle Mulde links
- Sohle Mulde rechts
- Vorh. Gelände Mittelachse / Fahrbahnrand

1.001 Nr. Bauwerksverzeichnis

Entwässerungsleitung mit Schacht

km = Kilometrierung
H = Halbmesser
T = Tangentenlänge
f = Stichmaß
TS = Tangentenschnittpunkt


km = 35+333.323
H = 2000
T = 16.000
f = 0.064
TS = 23.603

S = 1.449 % L = 702.250 m | S = 1.357 % L=306.235 m — Neigungsbrechpunkt mit Angabe von Längsneigung und Abstand zum nächsten Neigungsbrechpunkt

Gradientenhochpunkt bzw. Gradiententiefpunkt

Ausrundungsanfang bzw. -Ende

ACHSÜBERSICHT, OHNE MASSSTAB

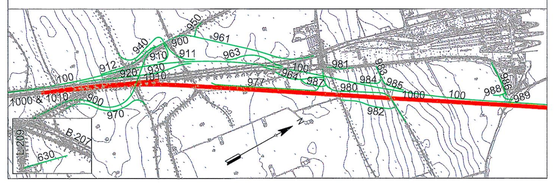

BEMERKUNGEN:

Alle Maße in Meter, wenn nicht anders angegeben
Höhen über NHN
Sickerleitungen (z.B. die Mittelentwässerung) sind in den Längsschnitten nicht dargestellt.
Alle Angaben hierzu sind den Leitungsplänen zu entnehmen.

QUERVERWEISE:

Querschnitt siehe Anlage 6.4, Blatt 2
Entwässerungsdetails siehe Anlage 13.3, Blatt 2-3 und Anlage 13.6, Blatt 7
Lagepläne Achse 912 siehe Anlage 7.1, Blatt 3-4


Grundlage der Entscheidung
vom 31.01.2019
Az.: APV-622.223-16.1-1
Dieser Plan ist Bestandteil der vorbezeichneten Entscheidung. Für die Angabe der Rechtsgrundlage und deren Fundstelle wird auf die Entscheidung verwiesen.
Kiel, den 31.01.2019
Amt für Planfeststellung Verkehr
-Planfeststellungsbehörde-
gez. Dörte Hansen

Planfeststellungsunterlage
Anlage 8.7 , Blatt 20
Höhenpläne
Sonstige Bahnstrecken & Straßen Fehmarn
AS Puttgarden Ausfahrtsrampe 2
Rifa Heiligenhafen

RAT-N-X11-0857

DECKBLATT

Diese Unterlage ist eine vollständig neue Anlage der Planfeststellungsunterlagen, 03.06.2016.

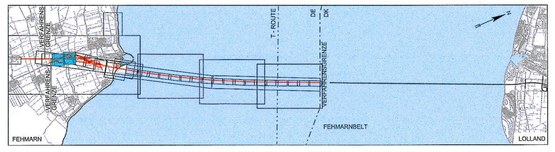

Index	Datum	Bearb./Gez.	Gepr.	Freig.	Art der Änderung

Fehmarnbelt Fixed Link
Plan Approval Document

Feste Fehmarnbeltquerung
Planfeststellungsunterlage

Femern Sund & Belt

Landesbetrieb Straßenbau und Verkehr Schleswig-Holstein Niederlassung Lübeck

gez. Claus Dynesen , 03.06.2016
gez. Torsten Conradt , 03.06.2016

Datum	Bearb./Gez.	Gepr.	Freig.	
2016-02-29	JVA/PVI	HIL	gez. S. Pedersen	RAMBØLL ARUP TEC

Projekt Nr.	Maßstab	Format	Index Datum	C/o
9594004	1:1000/100	A1	2016-06-03	Rambøll Danmark A/S Hannemanns Allé 53 DK-2300 København S

Achse 912

Höhenpläne — Bau-km (Bahn) -
Sonstige Bahnstrecken & Straßen Fehmarn — Bau-km (Straße)-
AS Puttgarden Einfahrtsrampe 2 Rifa Heiligenhafen — Plan-Nr. RAT-N-X11-0857 Index 2