

≤ 47

Kiesbett

QUERSCHNITT SPEZIALELEMENT IM FFH-GEBIET "FEHMARNBELT", 1:250 BAU-KM (BAHN) 15+683 - 20+000, BAU-KM (STRASSE) 15+683 - 20+000

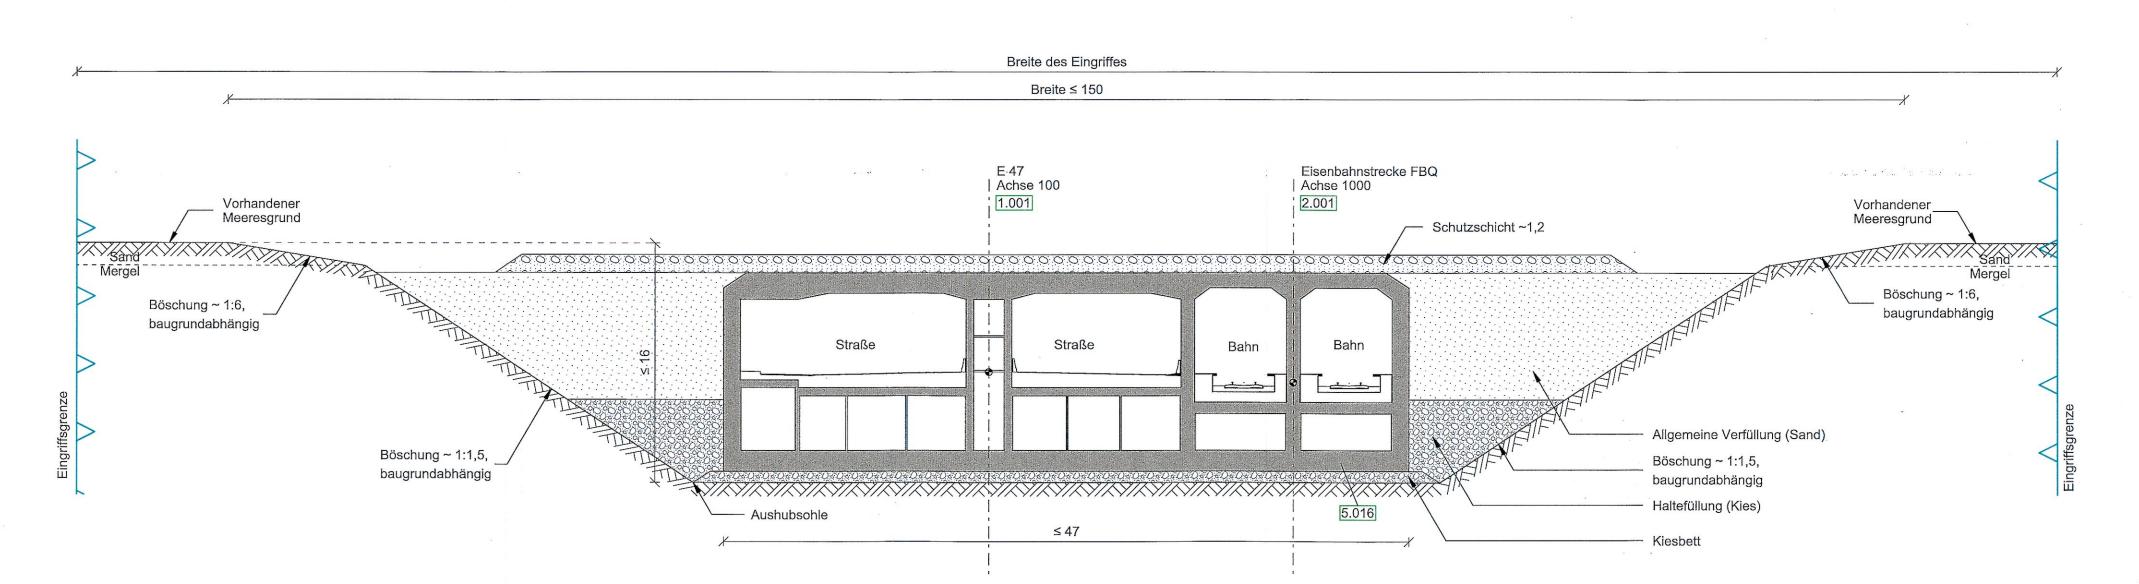

QUERSCHNITT SPEZIALELEMENT AUSSERHALB DES FFH-GEBIETS "FEHMARNBELT", 1:250 BAU-KM (BAHN) 10+970 - 15+683, BAU-KM (STRASSE) 10+967 - 15+683

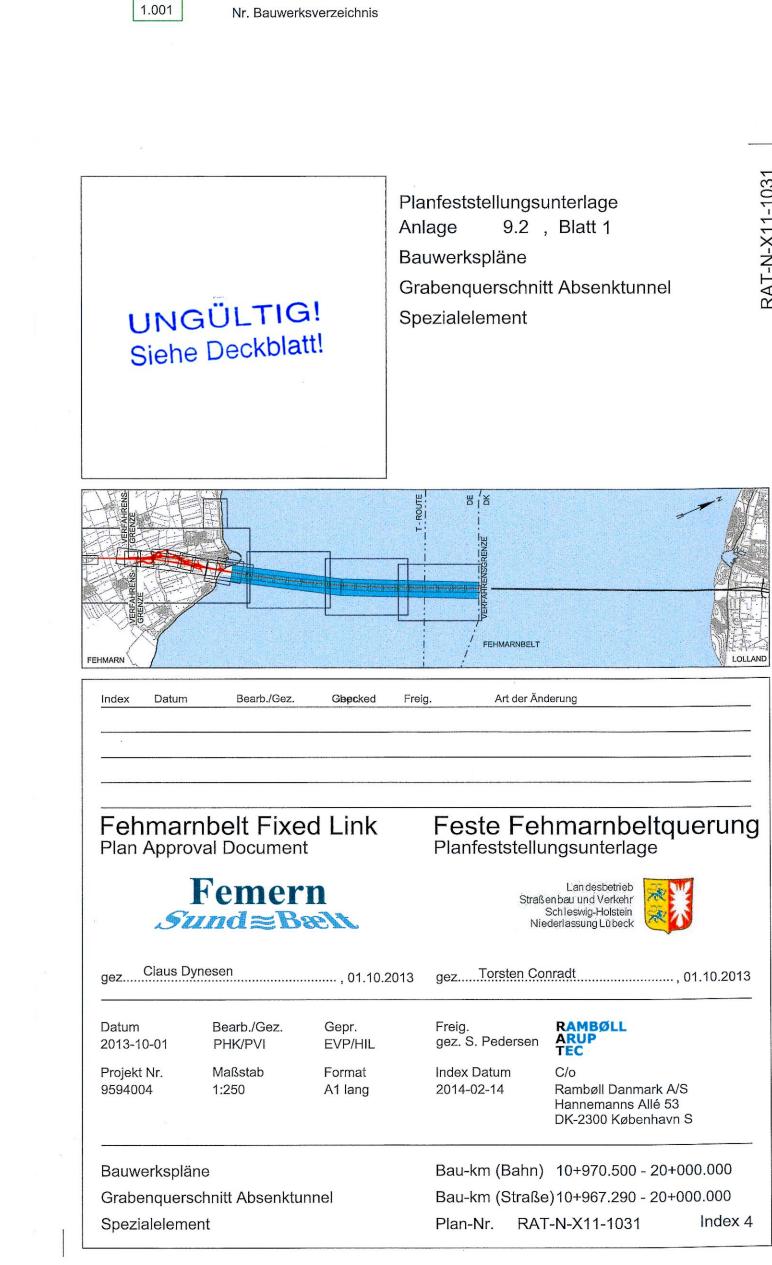

BEMERKUNGEN:

QUERVERWEISE:

Höhen über NHN

Alle Maße in Meter, wenn nicht anders angegeben

Angaben zum Baugrund siehe Anlage 24

ZEICHENERKLÄRUNG

Genaue Angaben zum Tunnelquerschnitt siehe Anlage 6.3, Blatt 2 Genaue Lage der Eingriffsgrenze siehe Anlage 7.2 Blatt 1-9

Meeresgrund / Aushubsohle