


Hinweis Schnittführung:
Beim dargestellten Querprofil werden die Querschnitte
und das Gelände gegeneinander geschrieben, die Anmerkungen
sind entsprechend verzerrt.

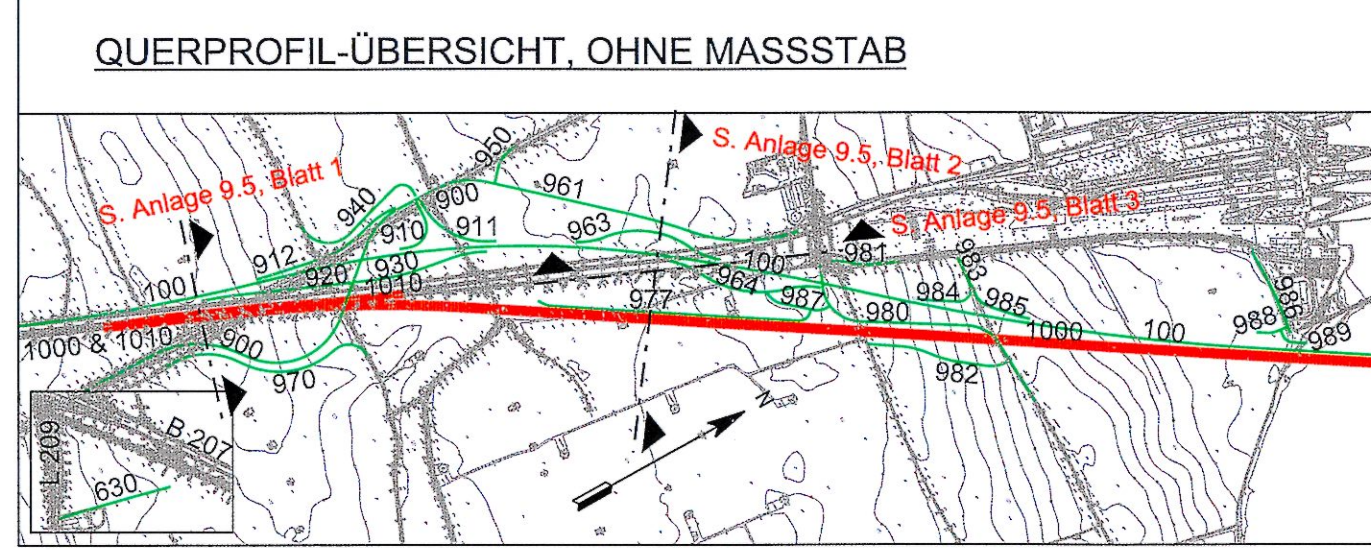

ZEICHENERKLÄRUNG:

- Adresspunkt
- Geplante Höhe
- Vorh. Gelände
- Planum
- Nr. Bauwerkverzeichnis


BEMERKUNGEN:

Alle Maße in Meter, wenn nicht anders angegeben
Höhe über NN
Die Koordinaten beziehen sich auf das Koordinatensystem ETRS 1989 zone 32N.
Oberflächenmaß nur zur Information

Planfeststellungsunterlage
Anlage 9.5, Blatt 1
Besondere Querschnitte und Darstellungen
Querprofile
Querprofil Straße / Bahn (Bau-km 7+600)

Nachrichtlich

DECKBLATT

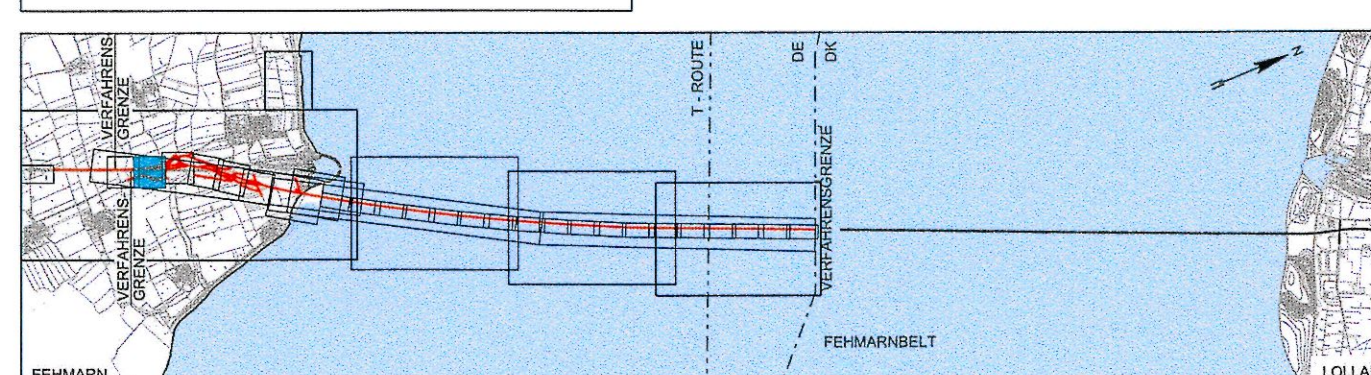

Index	Datum	Bearb./Zust.	Gepr.	Freig.	Art der Änderung
7	2016-06-03	AHYBXR	HIL	SKP	Datum geä.
8	2016-05-03	AHYPM	HIL	SKP	Datum geä.
5	2016-02-29	AHYPM	HIL	SKP	Anp. Achsenbericht

Fehmarnbelt Fixed Link
Plan Approval Document

Feste Fehmarnbeltquerung
Planfeststellungsunterlage

gez. Claus Dyssen, 03.06.2016, gez. Thorsten Conradt, 03.06.2016

Datum: 2016-10-01, Bearb./Zust.: CLST/NNC, Gepr.: AHY/HIL, Freig.: gez. S. Pedersen, 2016-10-01
Projekt Nr.: 950404, Maßstab: 1:100, Format: A1 lang

RANBOLL
Index Datum: 2016-10-01, C/o: Ramboll Danmark A/S, Høvnemølle Alle 55, DK-2300 København S

Besondere Querschnitte und Darstellungen: Bau-km (Bahn) -
Querprofile: Plan-Nr. RAT-N-X11-0911
Index 7