

Monat -13 bis Monat 0 (Lolland)
Monat 0 (Fehmarn)

Monat 1

Monat 2

Monat 3 (1. Hälfte)

Monat 3 (2. Hälfte) und Monat 4 (1. Hälfte)

Monat 4 (2. Hälfte) und Monat 5 (1. Hälfte)

Monat 5 (2. Hälfte) und Monat 6 (1. Hälfte)

Monat 6 (2. Hälfte) und Monat 7 (1. Hälfte)


Monat 7 (2. Hälfte) und Monat 8 (1. Hälfte)

Monat 8 (2. Hälfte) und Monat 9 (1. Hälfte)

Monat 9 (2. Hälfte)

- BEMERKUNGEN:**
- Zone 1A
Zone 1B
Zone 2A
Zone 2B
Zone 2C
Zone 3A
Zone 3B
Zone 4
- Räumliche Abgrenzung von Zonen zur Festlegung von einzuhaltenden Sedimentfreisetzungsraten infolge von Aushub- und Wiederverfüllarbeiten im Fehmarnbelt
- ZEICHENERKLÄRUNG**
- Aktiver Tätigkeitsbereich 2x Schaufelbagger
 - Arbeitsbereich Schaufelbagger
 - Aktiver Tätigkeitsbereich und Arbeitsbereich 5x Greifbagger
 - Aktiver Tätigkeitsbereich und Arbeitsbereich 5x Greifbagger (nach Vorbehandlung des Bodens durch Ladersaumabgräber)
 - Sperrgebiet, kein Zutritt
 - E 47 / Eisenbahnstrecke FBO
 - Vorhandene T-Route
 - Grenzlinie innerhalb derer 95% des Schiffsverkehrs der T-Route stattfindet
 - Geplante Landgewinnungsfläche
 - 2 bis zu 5 Querungen der T-Route pro Stunde Bauverkehr
 - Fährlinie

QUERVERWEISE:
Baublauf Absenkvorgang und Vorfüllung siehe Anlage 27.2, Blatt 4-5
Baublauf kostennahe Flächen siehe Anlage 27.2, Blatt 6

 

Monat 10 (1. Hälfte)

Monat 10 (2. Hälfte)

Monat 11 (1. Hälfte)

Monat 11 (2. Hälfte)

Monat 12 und Monat 13

Monat 14 und Monat 15 (1. Hälfte)

Monat 15 (2. Hälfte)

Monat 16 (1. Hälfte)

Monat 16 (2. Hälfte) und Monat 17 (1. Hälfte)

Monat 17 (2. Hälfte) und Monat 18 (1. Hälfte)

Planfeststellungsunterlage
Anlage 27.2, Blatt 3
Lagepläne
Wasserbau
Baublauf Grabenherstellung

ÜNGÜLTIG!
Siehe Deckblatt!

DECKBLATT

Index	Datum	Bearb./Gez.	Gepr.	Freig.	Art der Änderung
7	2016-06-03	GFC/AHY	HIL	SKP	Wortkorrektur
6	2016-05-03	HIL/PVI	AHY	SKP	Zonen neu definiert, Position Ladersaumabgräber erg.
5	2016-02-26	HIL/PVI	AHY	SKP	Anp. Beschränkter Bereich, Aushubphasen detailliert

Fehmarnbelt Fixed Link
Plan Approval Document

Feste Fehmarnbeltquerung
Planfeststellungsunterlage

Landesbetrieb
Straßenbau und Vorkehr
Schönberger
Niederlassung Lübeck

gez. Claus Dymosen 03.06.2016
gez. Torsten Conradt 03.06.2016


Datum	Bearb./Gez.	Gepr.	Freig.	Projektnr.	Maßstab	Format	Index Datum	C/O
2013-10-01	Bearb./Gez. PHK/INN	Gepr. EVF/HIL	Freig. S. Pedersen	9594004	1:100000	A1 lang	2016-06-03	Rampell Danmark A/S Hannemanns Allé 53 DK-2300 København S

Lagepläne
Wasserbau
Baublauf Grabenherstellung


Bau-km (Bahn) -
Bau-km (Straße) -
Plan-Nr. RAT-N-X11-0753

Index 7


RAT-N-X11-0753

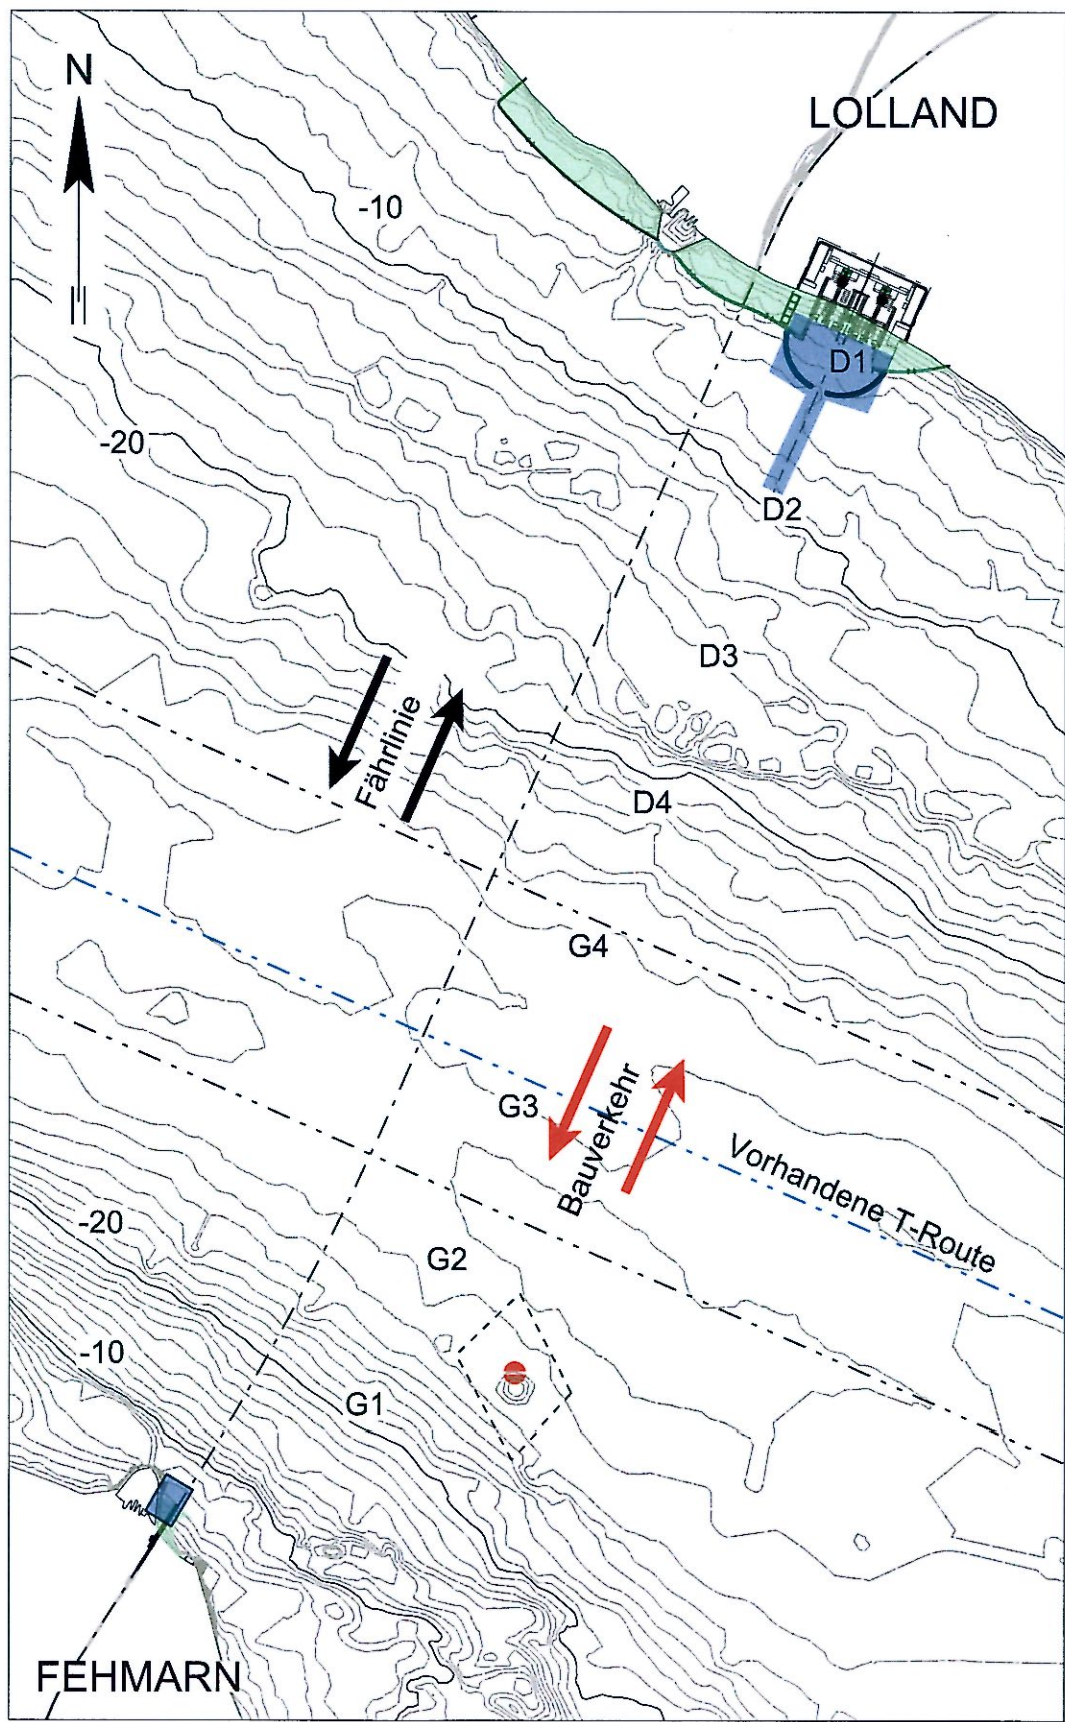


WOCHE -26 - 0 (Vorarbeiten)

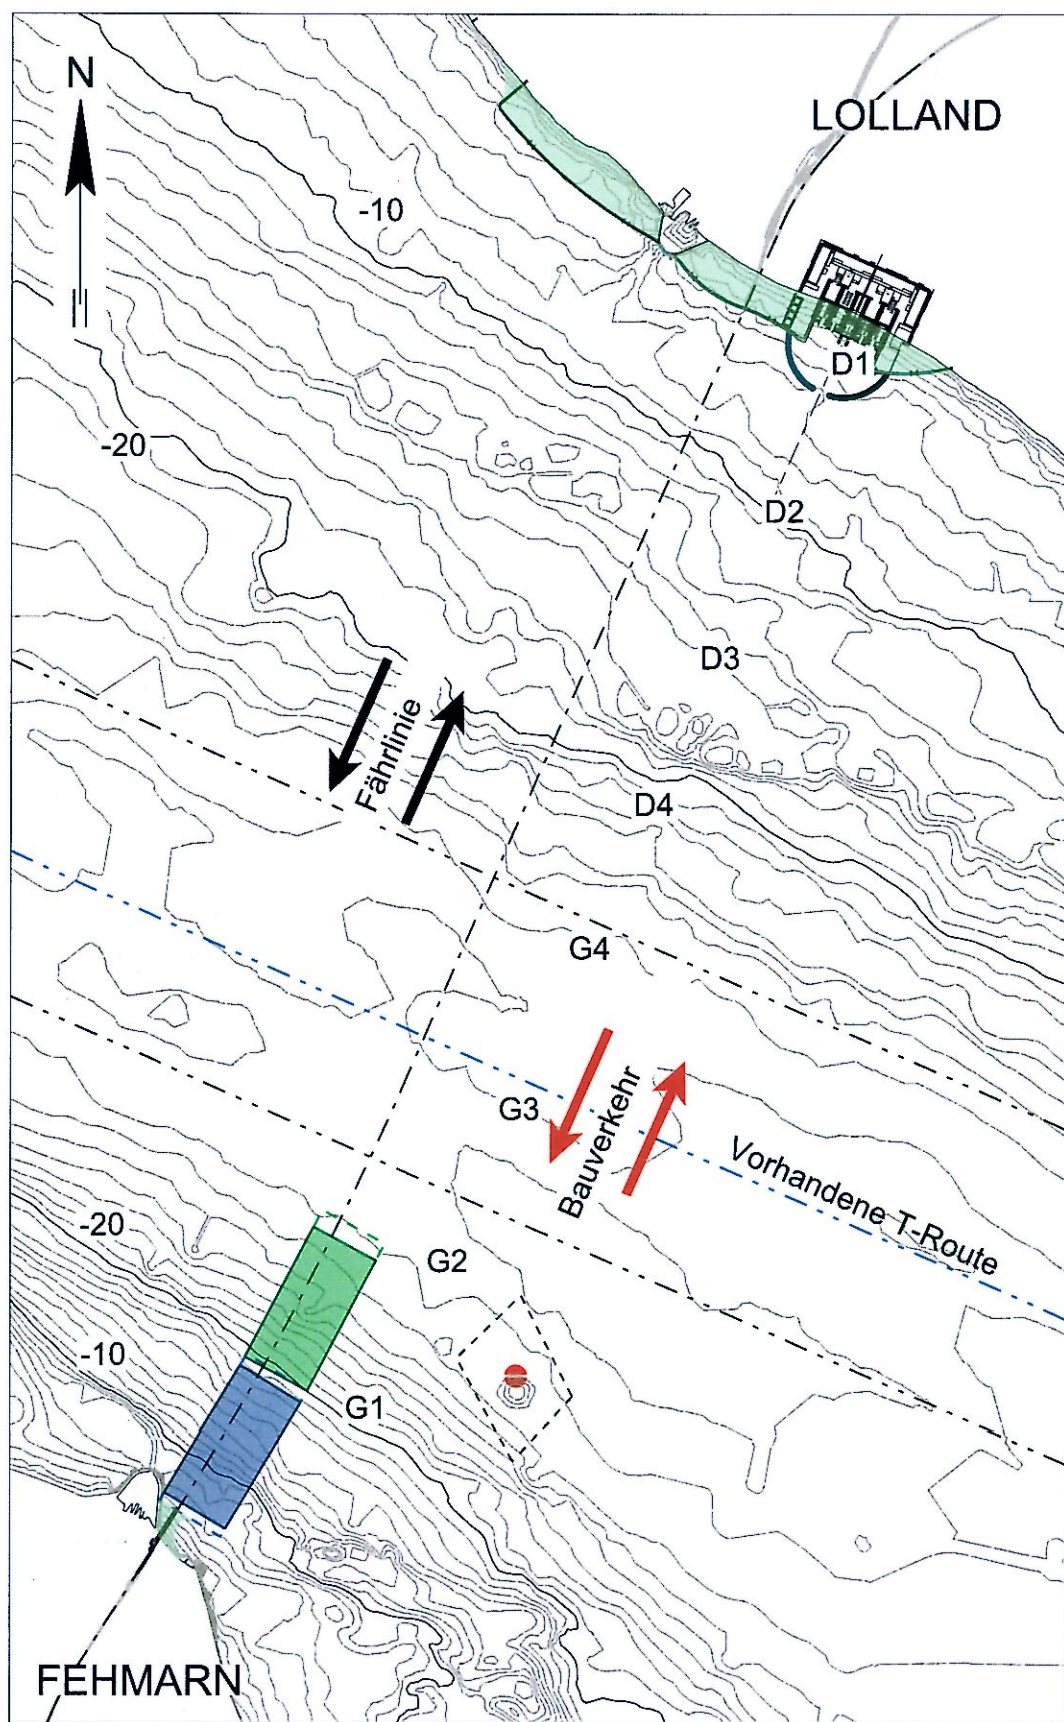

WOCHE 0 - 10

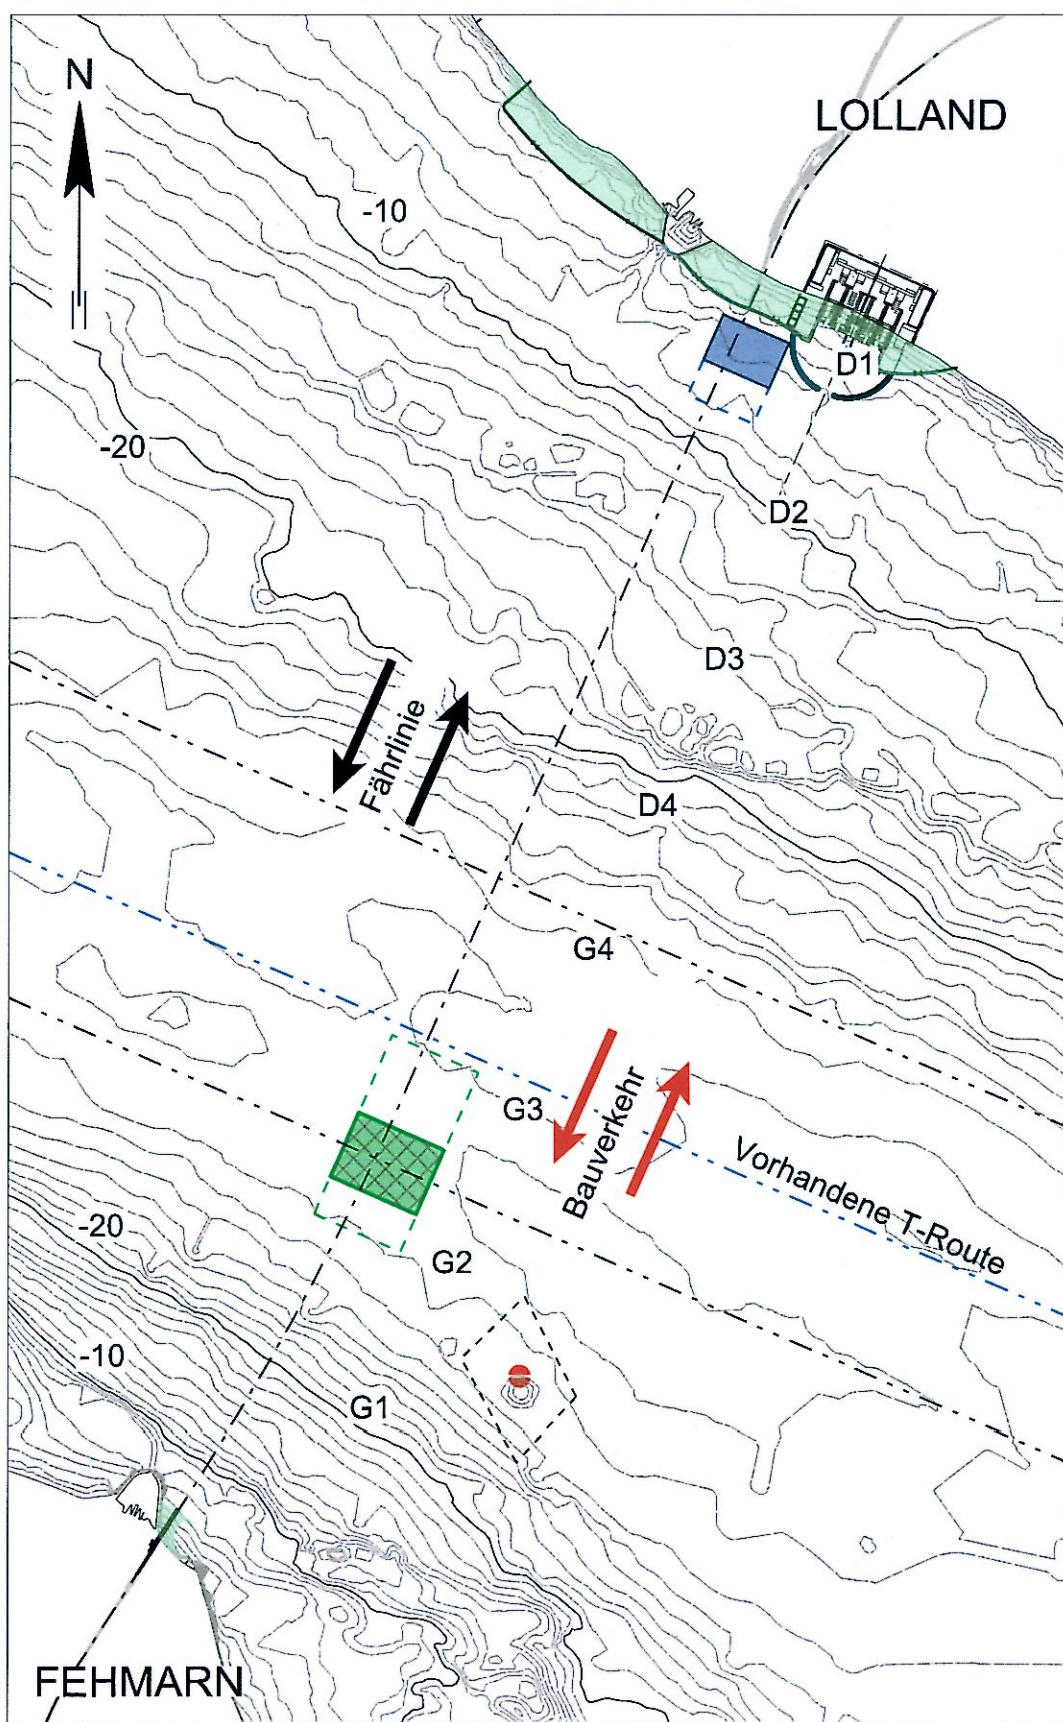

WOCHE 11 - 20

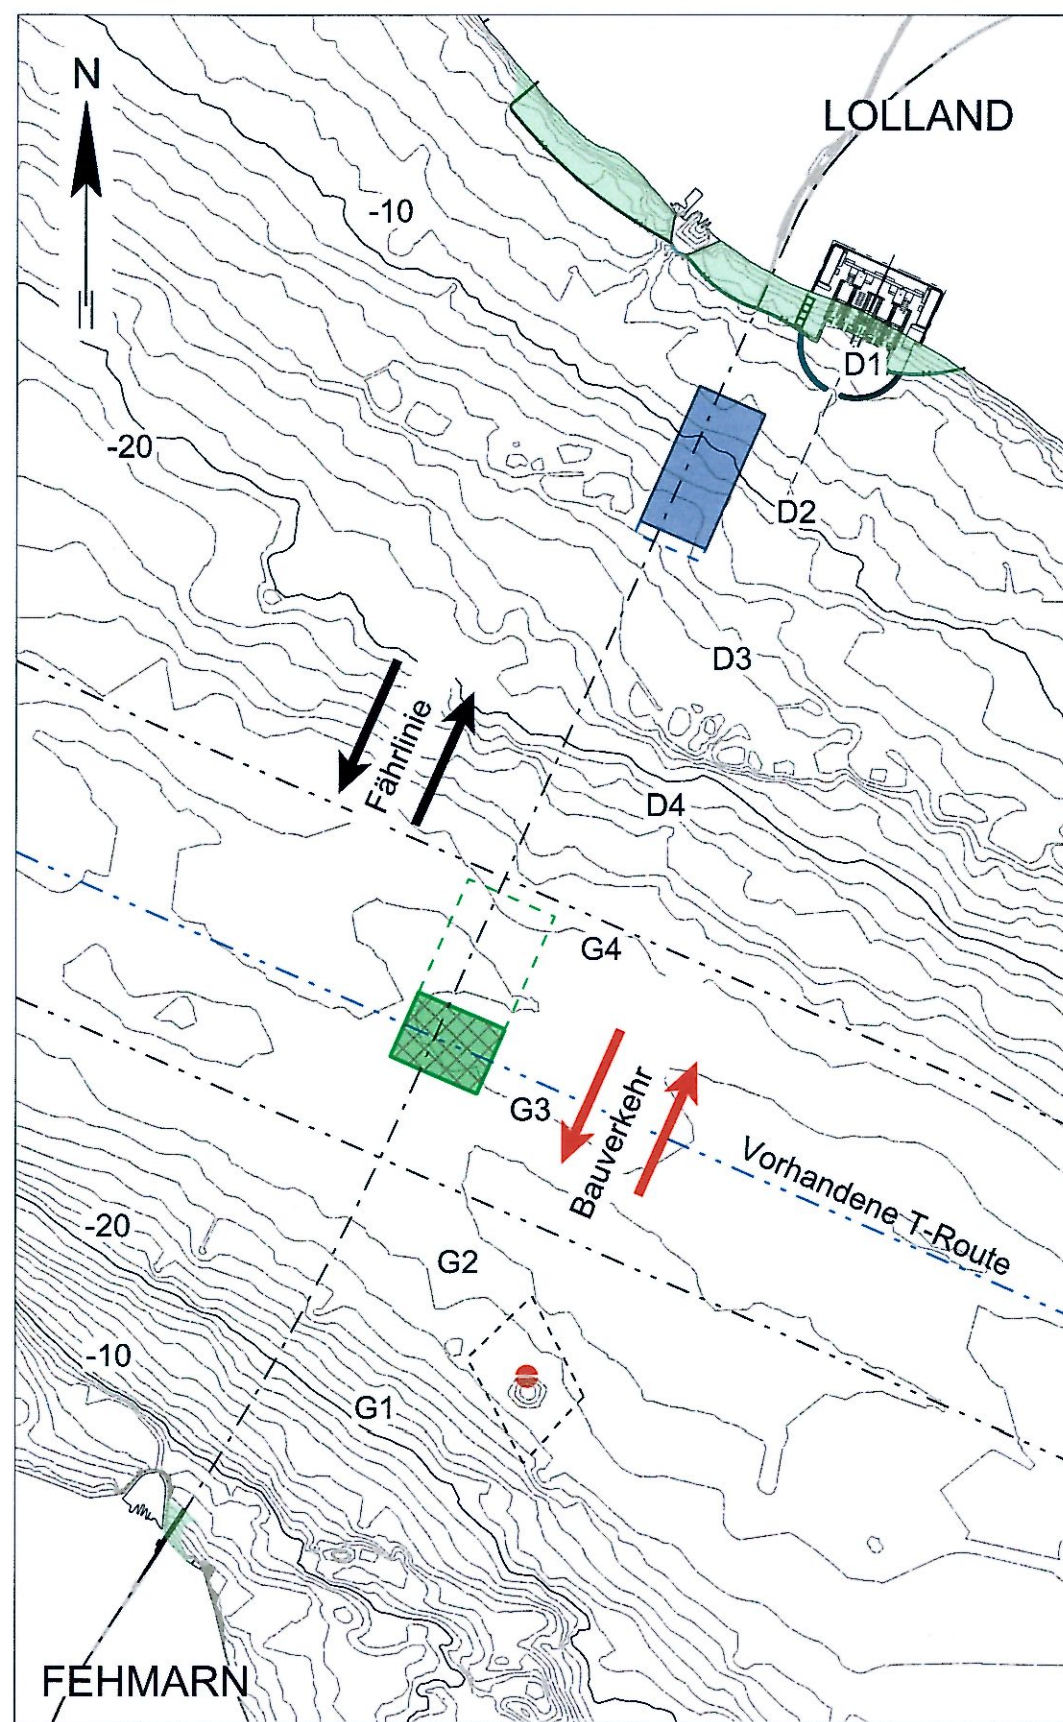

WOCHE 21 - 30

BEMERKUNGEN:


TE = Tunnelement
S = Süden
N = Norden
Bereich G1 (TE1S-TE10S) Bereich D1 (TE1N-TE10N)
Bereich G2 (TE11S-TE20S) Bereich D2 (TE11N-TE20N)
Bereich G3 (TE21S-TE30S) Bereich D3 (SP8N-TE29N)
Bereich G4 (TE31S-TE39S) Bereich D4 (TE30N-TE38N)

ZEICHENERKLÄRUNG


- Arbeitsbereich 2x Schaufelbagger 25/15 m³
- Arbeitsfortschritt im betrachteten Zeitraum
- Arbeitsbereich 5x Greifbagger 10 m³
- Arbeitsfortschritt im betrachteten Zeitraum
- Arbeitsbereich 1x Laderaumsaugbagger
- Sperrgebiet, kein Zutritt
- E 47 / Eisenbahnstrecke FBQ
- Vorhandene T-Route
- Grenzlinie innerhalb derer 95% des Schiffsverkehrs der T-Route stattfindet
- Geplante Landgewinnungsfläche
- 4-6 Querungen der T-Route pro Stunde Bauverkehr
- Fährlinie

QUERVERWEISE:


Bauablauf Absenkvorgang und Verfüllung siehe Anlage 27.2, Blatt 4
Bauablauf küstennahe Flächen siehe Anlage 27.2, Blatt 5

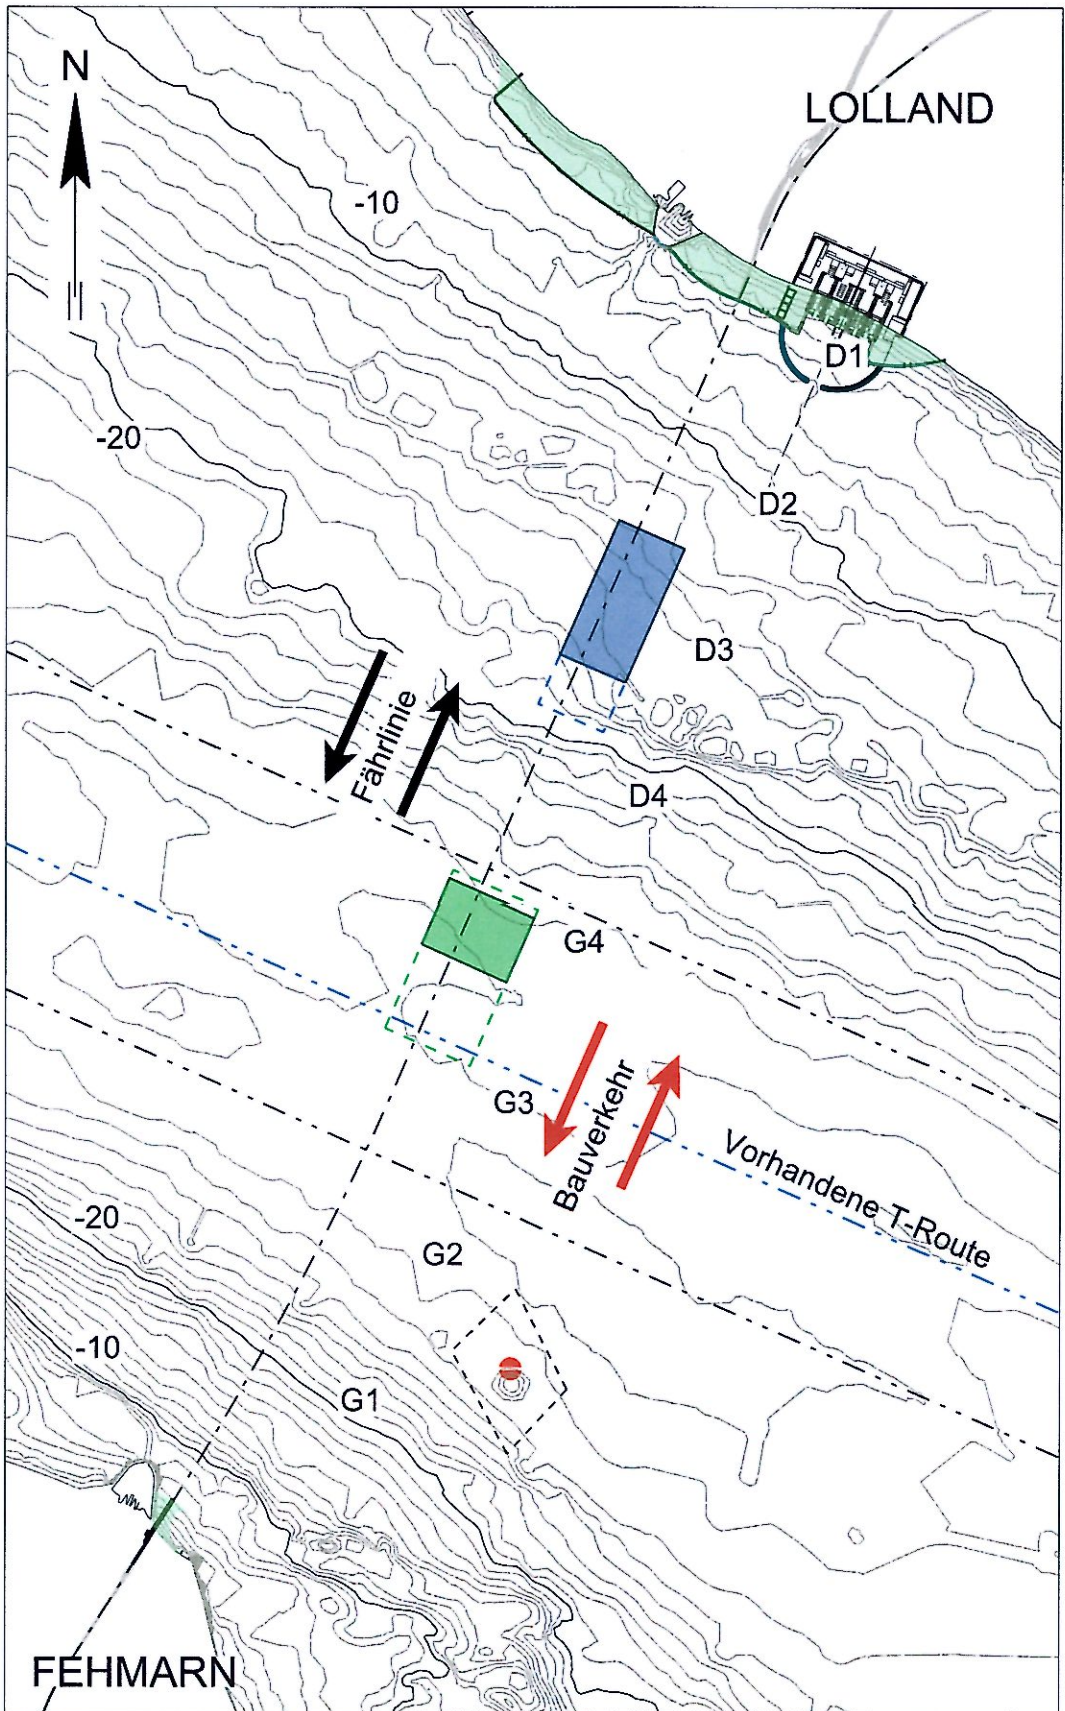


WOCHE 31 - 40

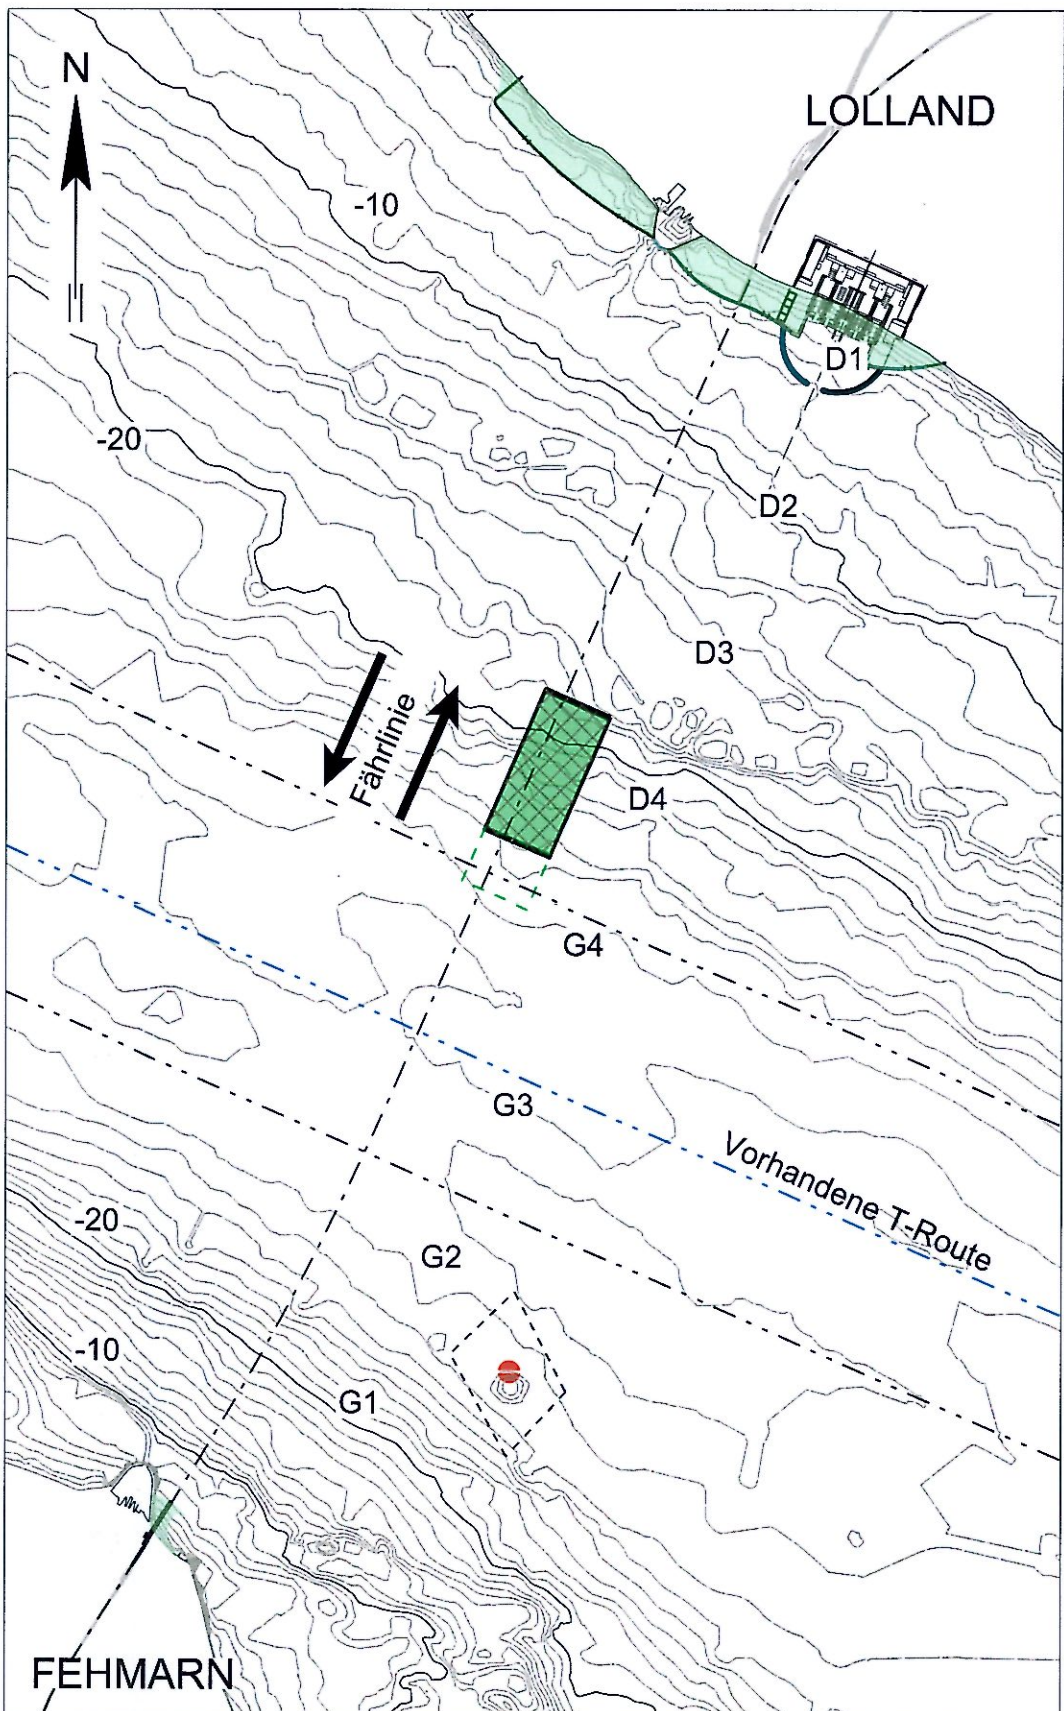

WOCHE 41 - 50

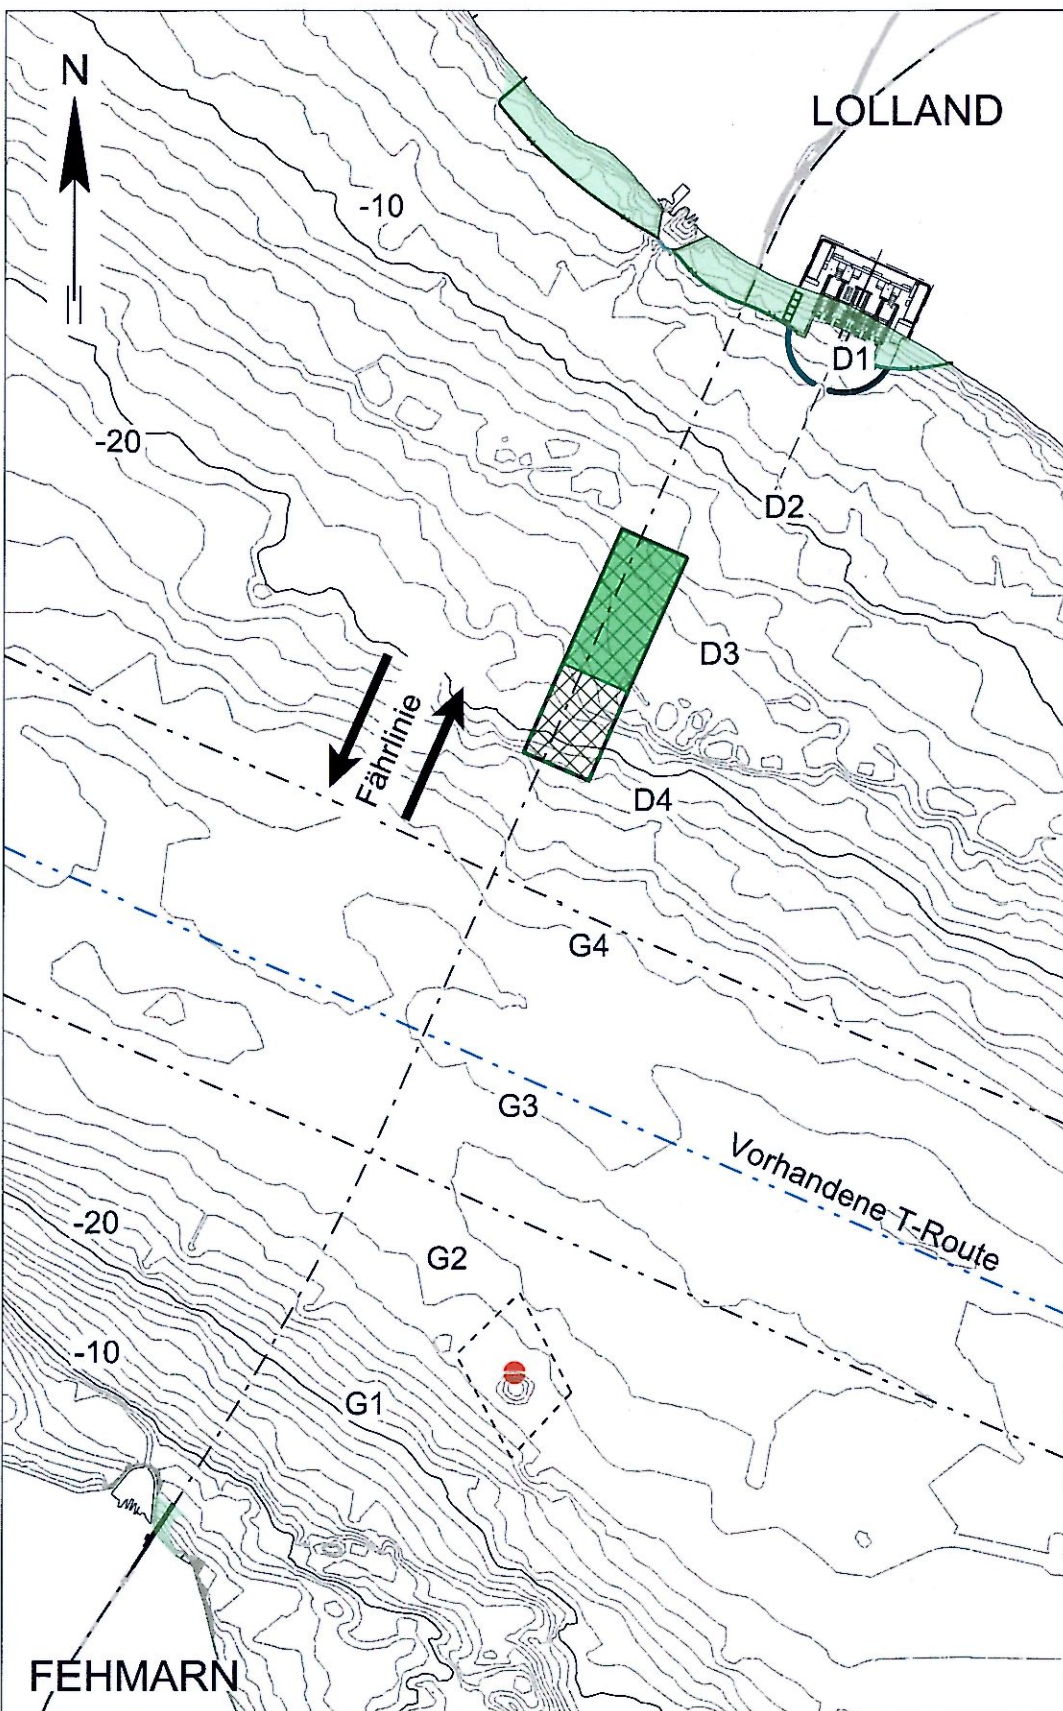


WOCHE 51 - 60

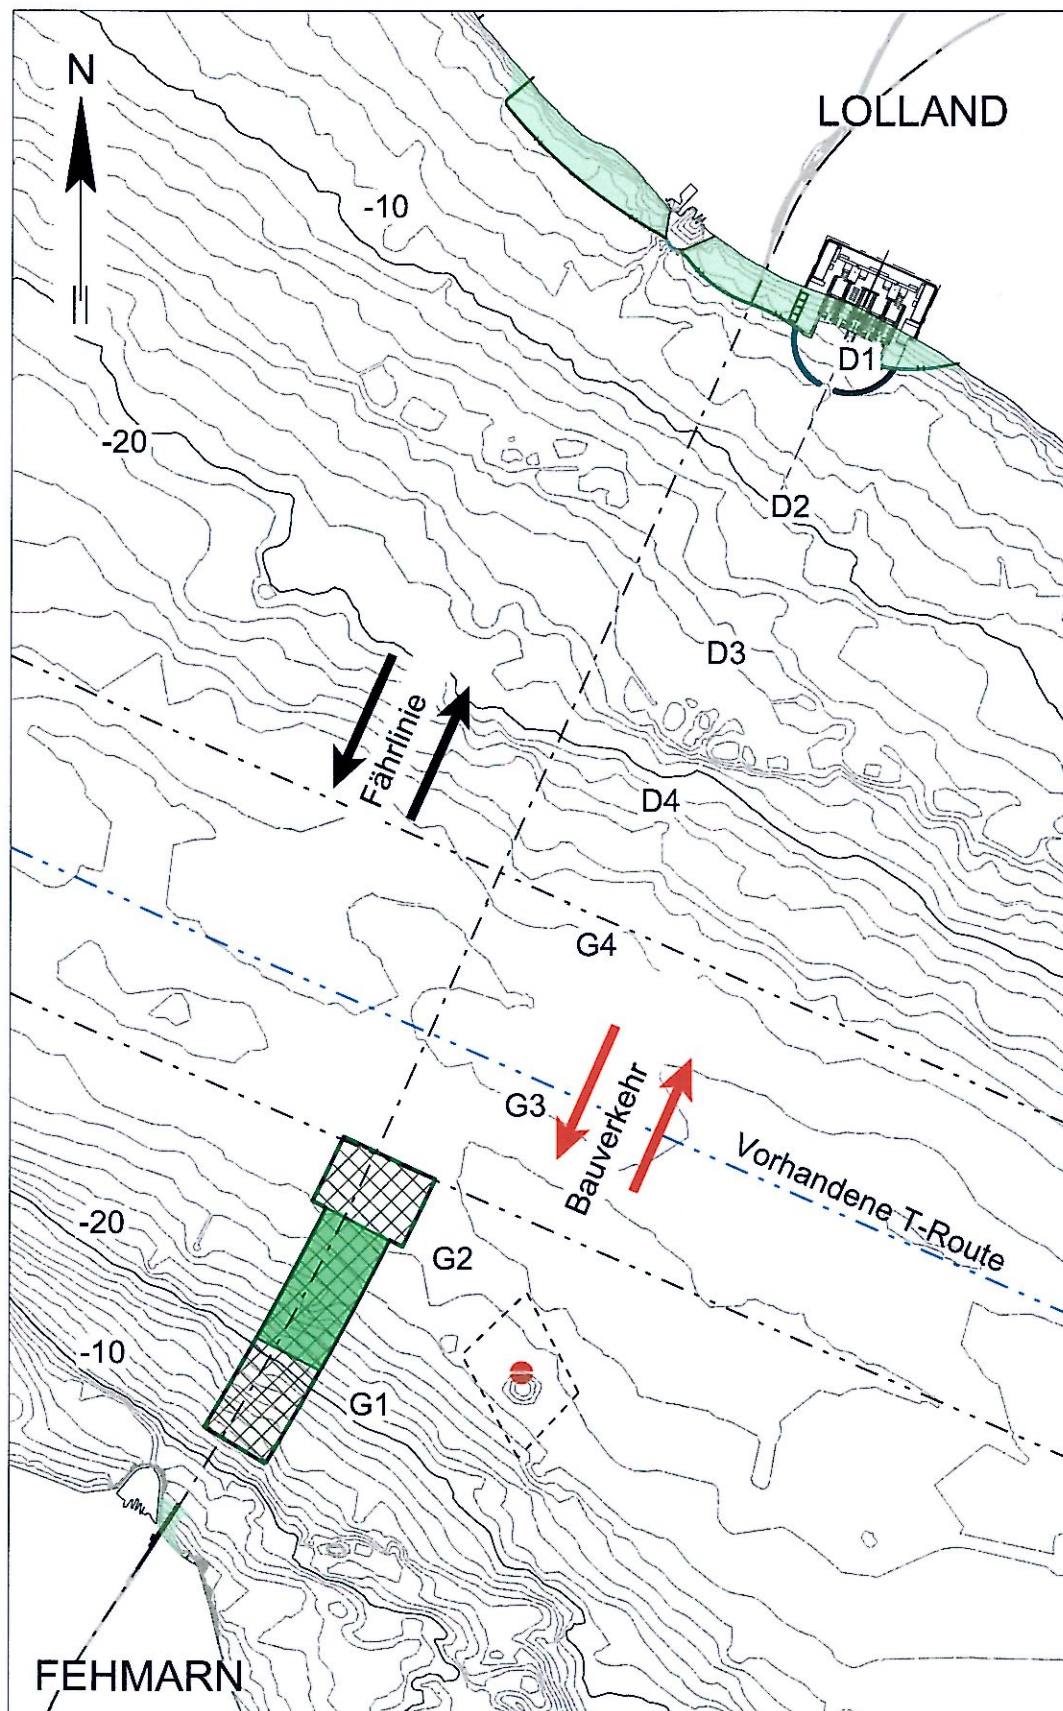

WOCHE 61 - 72

Planfeststellungsunterlage
Anlage 27.2, Blatt 3
Lagepläne
Wasserbau
Bauablauf Grabenherstellung

UNGÜLTIG!
Siehe Deckblatt!

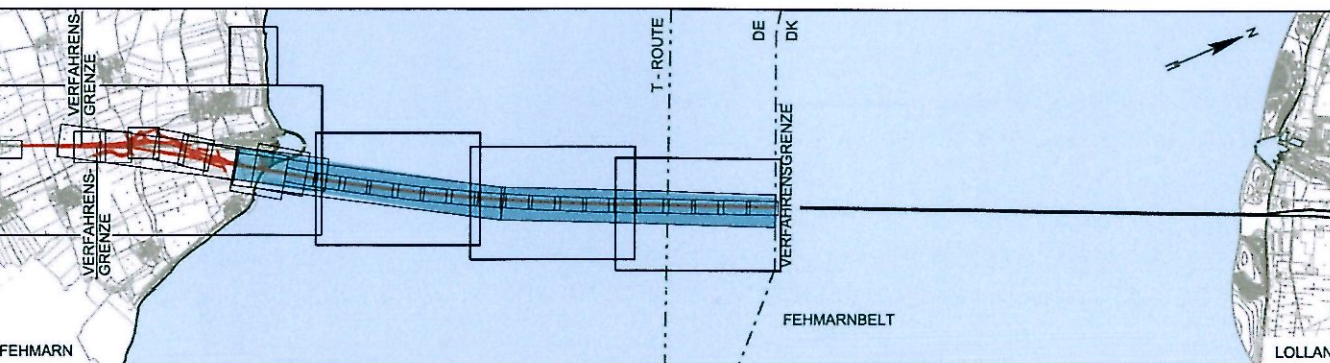

Index	Datum	Bearb./Gez.	Gepr.	Freig.	Art der Änderung
Fehmarnbelt Fixed Link Plan Approval Document			Feste Fehmarnbeltquerung Planfeststellungsunterlage		
			Landesbetrieb Straßenbau und Verkehr Schleswig-Holstein Niederlassung Lübeck 		
gez. Claus Dynesen		01.10.2013		gez. Torsten Conradt	
				01.10.2013	
Datum	Bearb./Gez.	Gepr.	Freig.	RAMBOLL ARUP TEC C/o Ramboll Danmark A/S Hannemanns Allé 53 DK-2300 København S	
2013-10-01	PHK/INN	EVP/HIL	gez. S. Pedersen		
Projekt Nr.	Maßstab	Format	Index Datum		
9594004	1:100000	A1	2014-02-14		
Lagepläne			Bau-km (Bahn) -		
Wasserbau			Bau-km (Straße) -		
Bauablauf Grabenherstellung			Plan-Nr. RAT-N-X11-0753		Index 4