




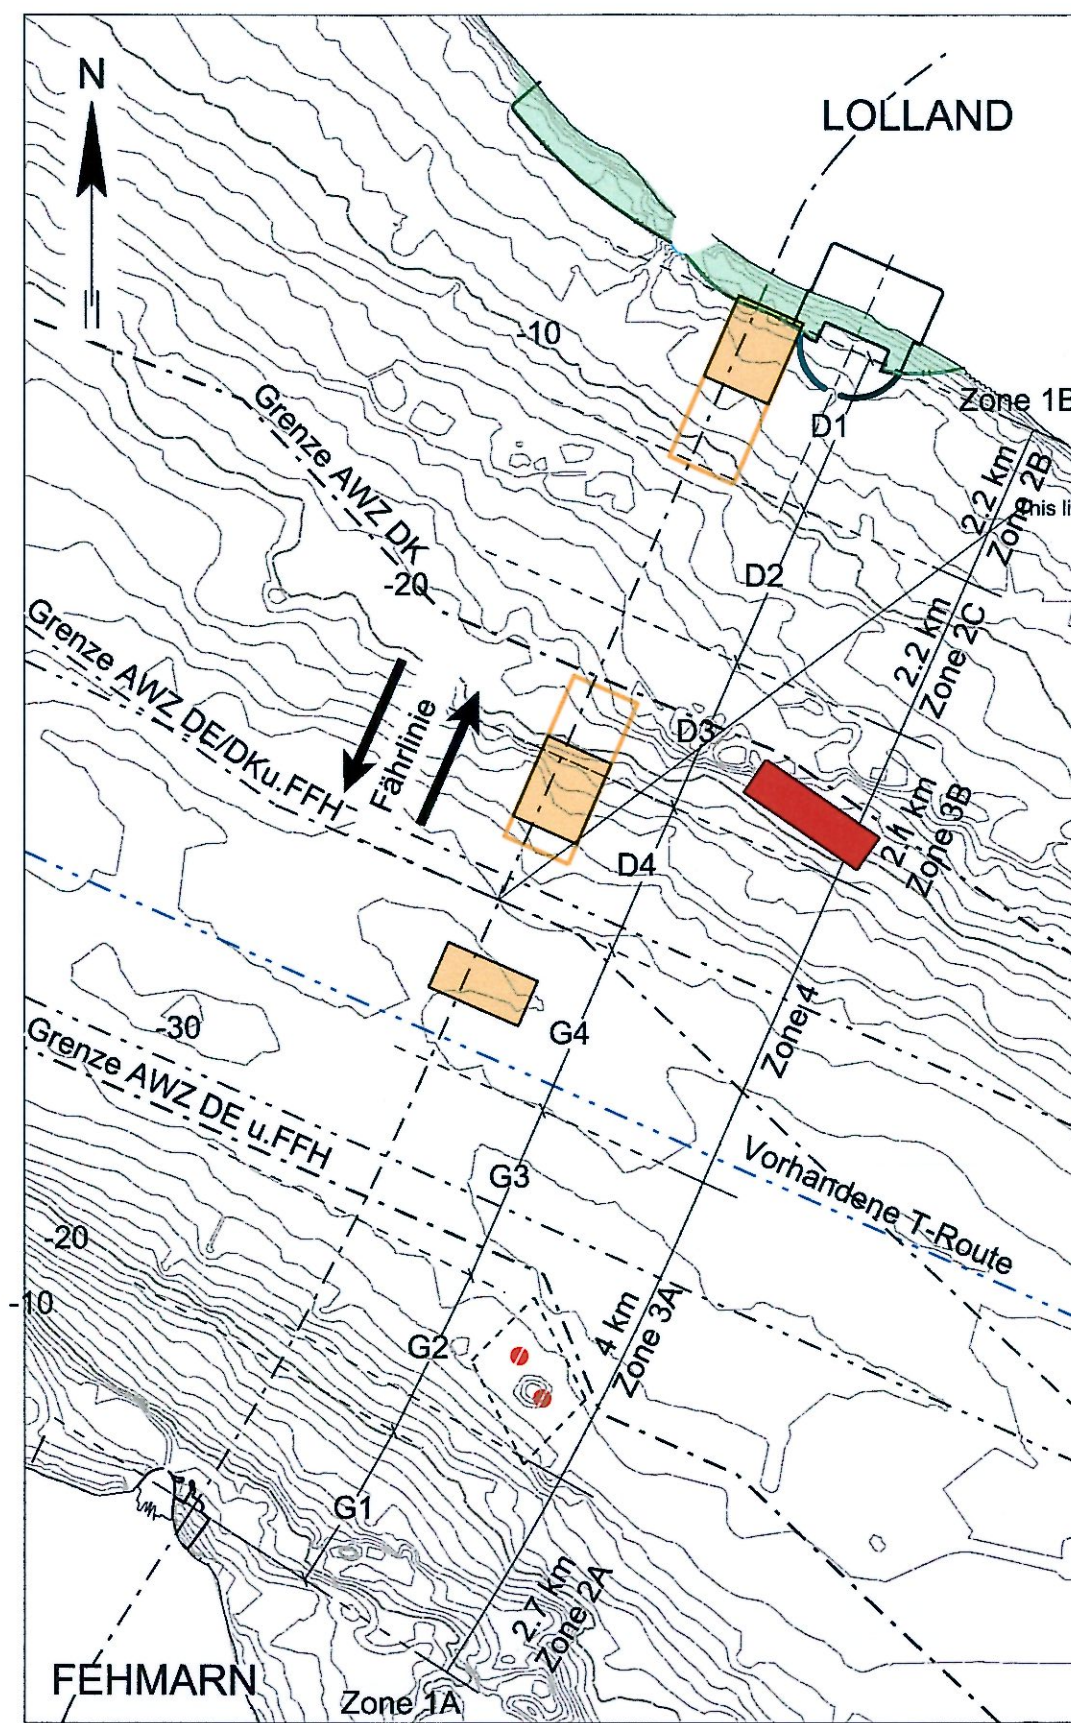


Monat 16 bis Monat 19

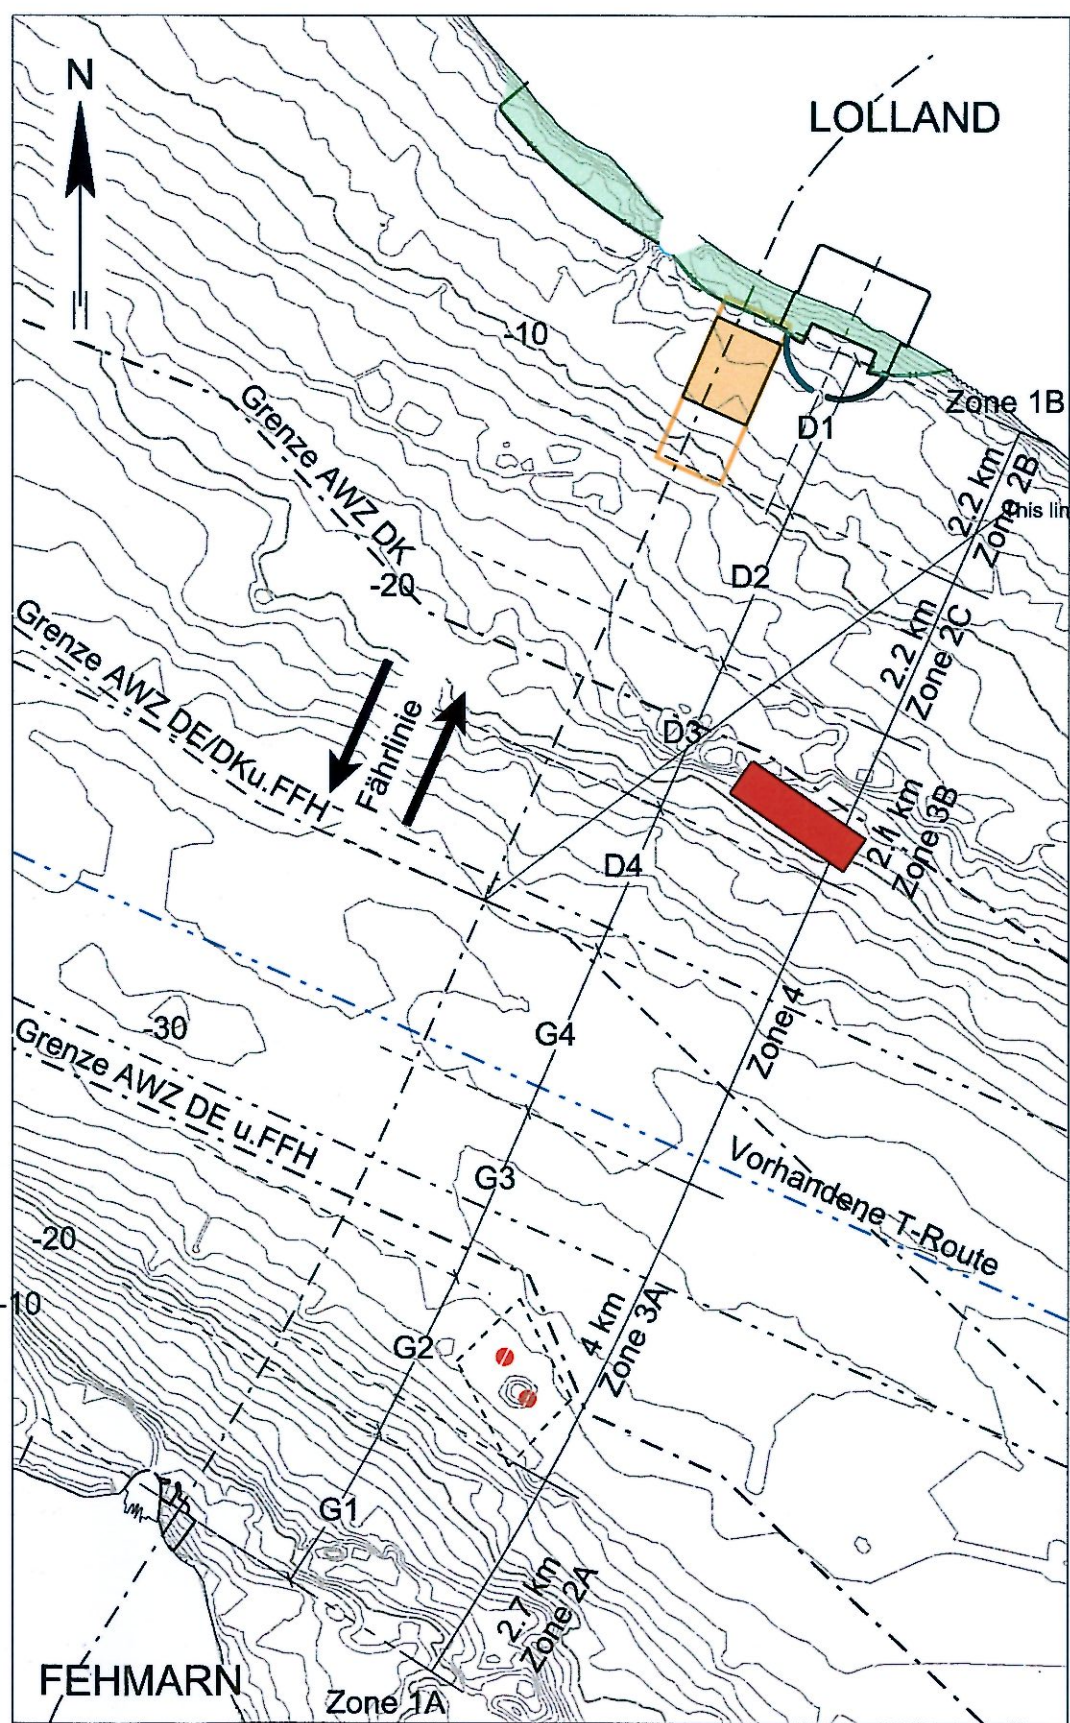


Monat 20 und Monat 21

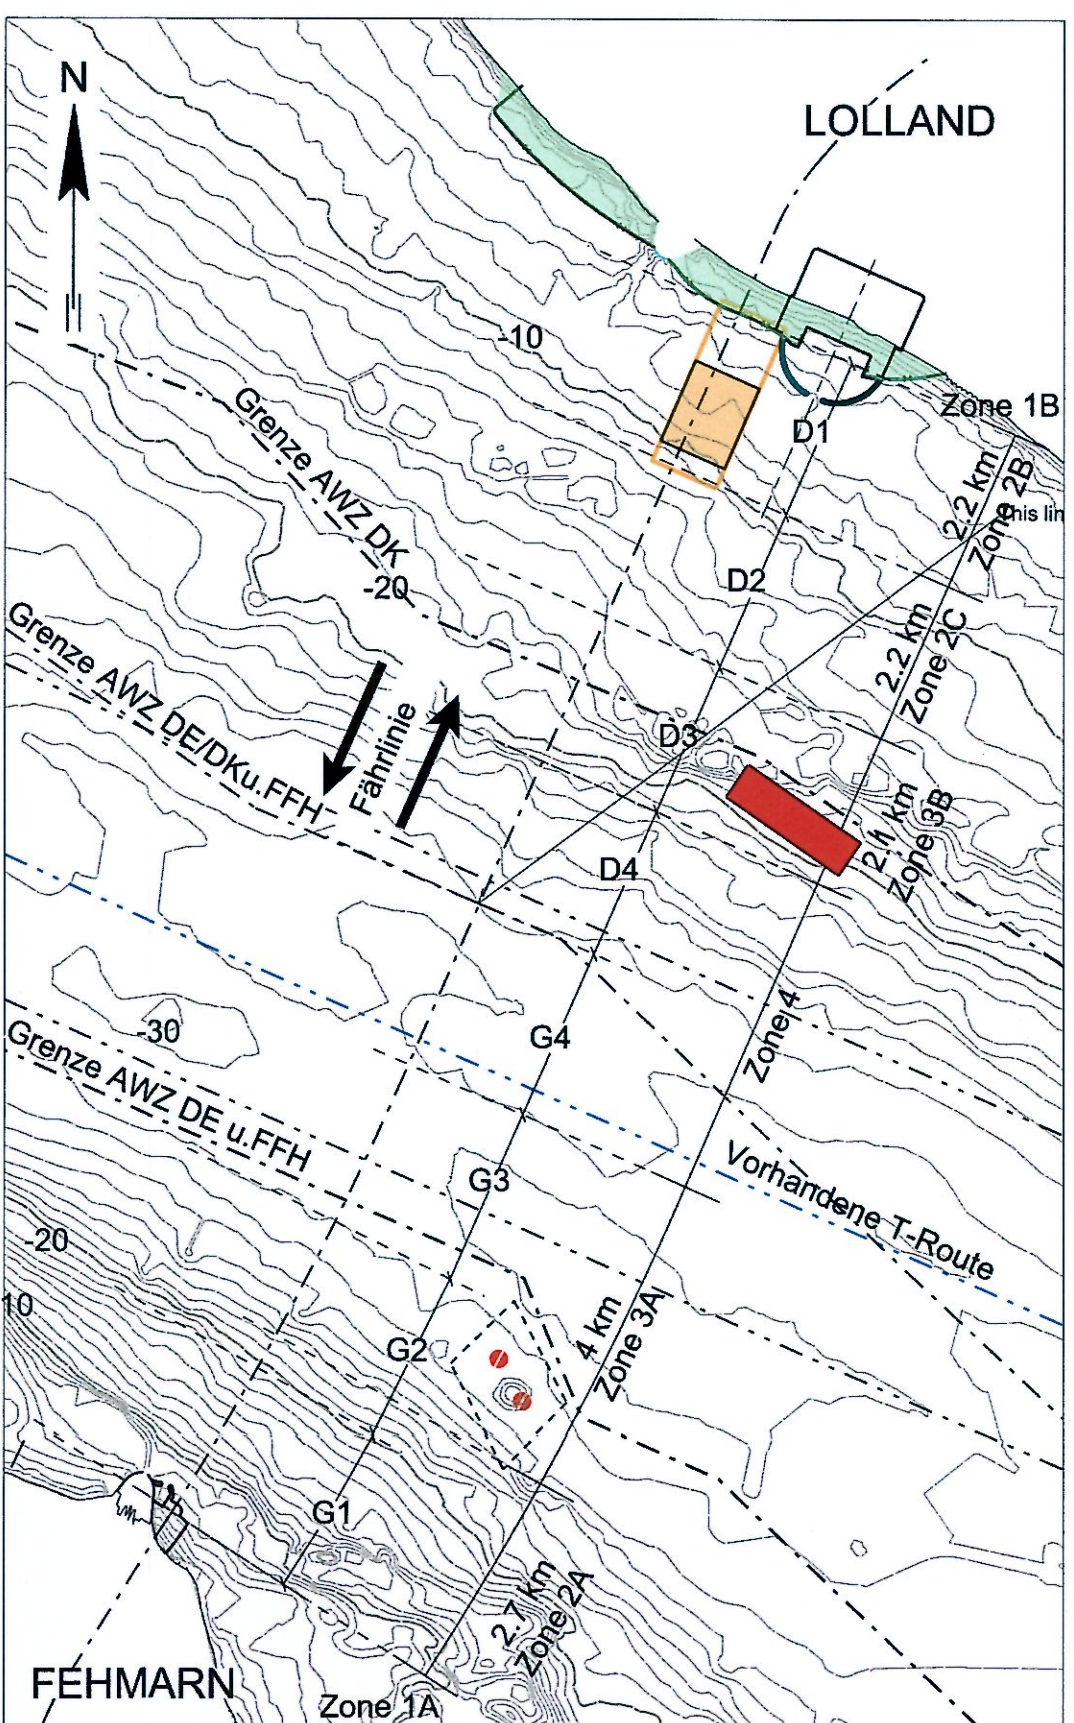


Monat 22 und Monat 23

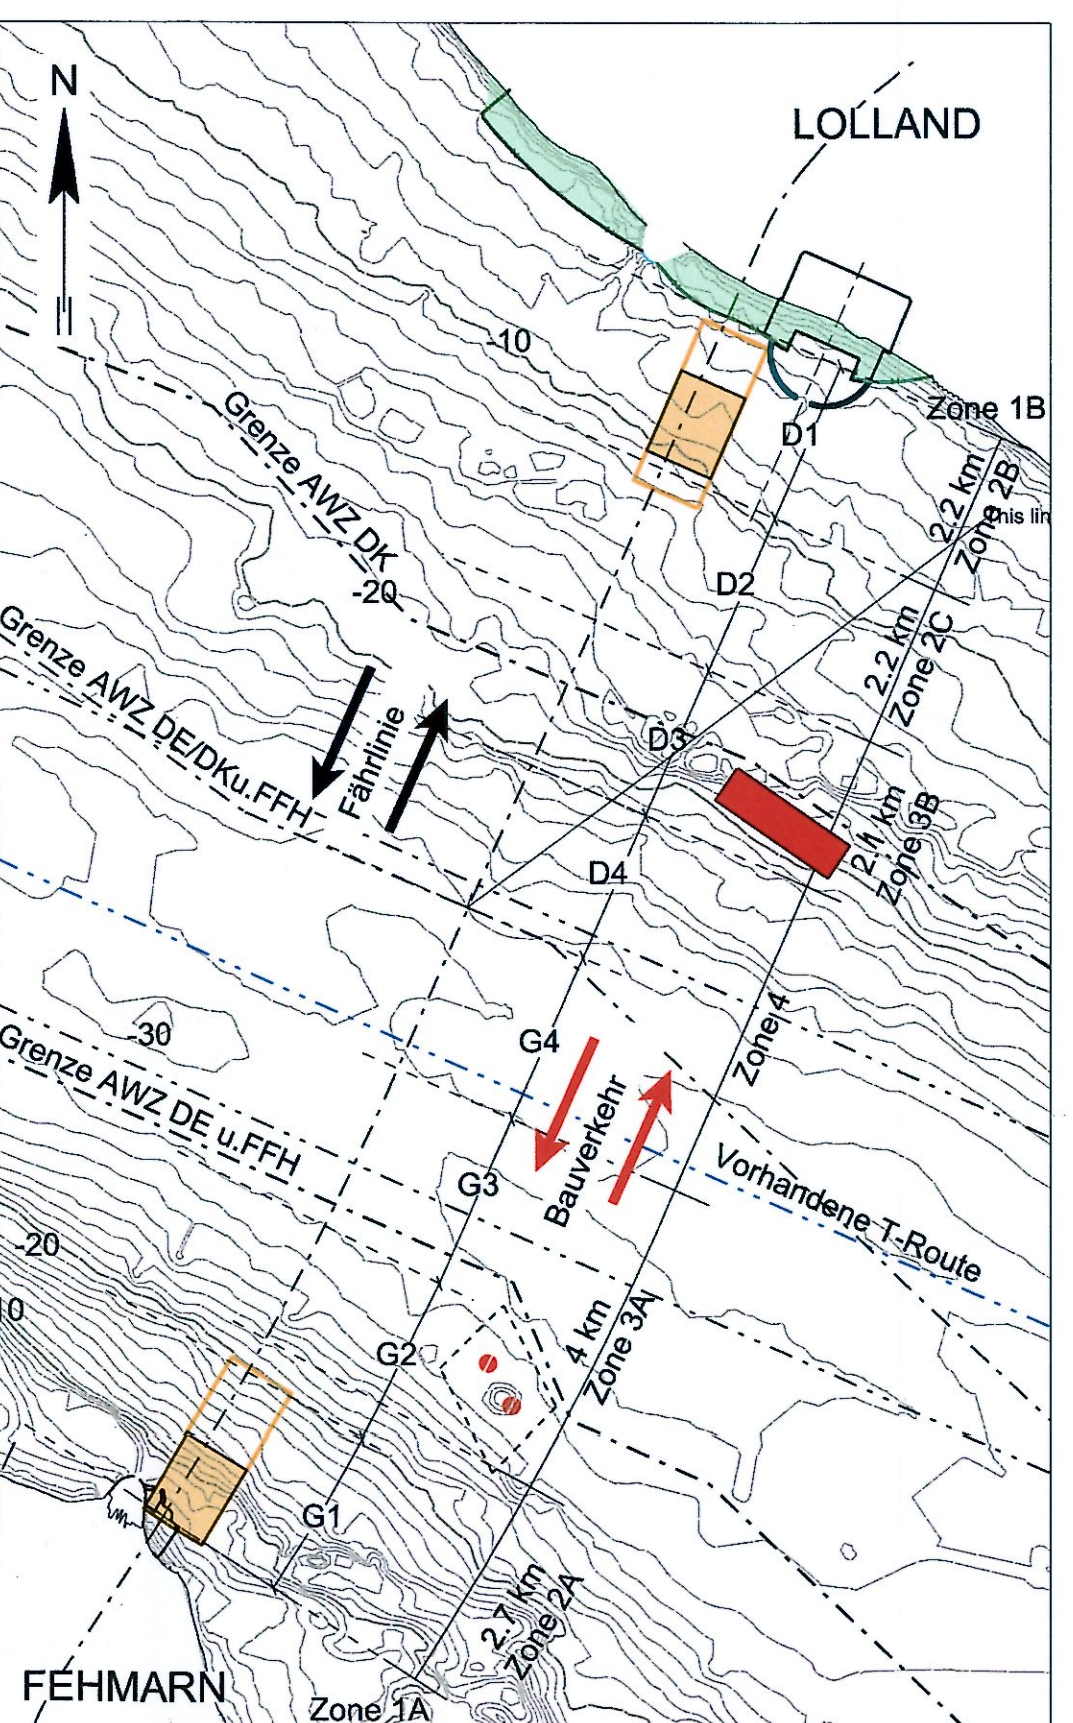


Monat 24 und Monat 25

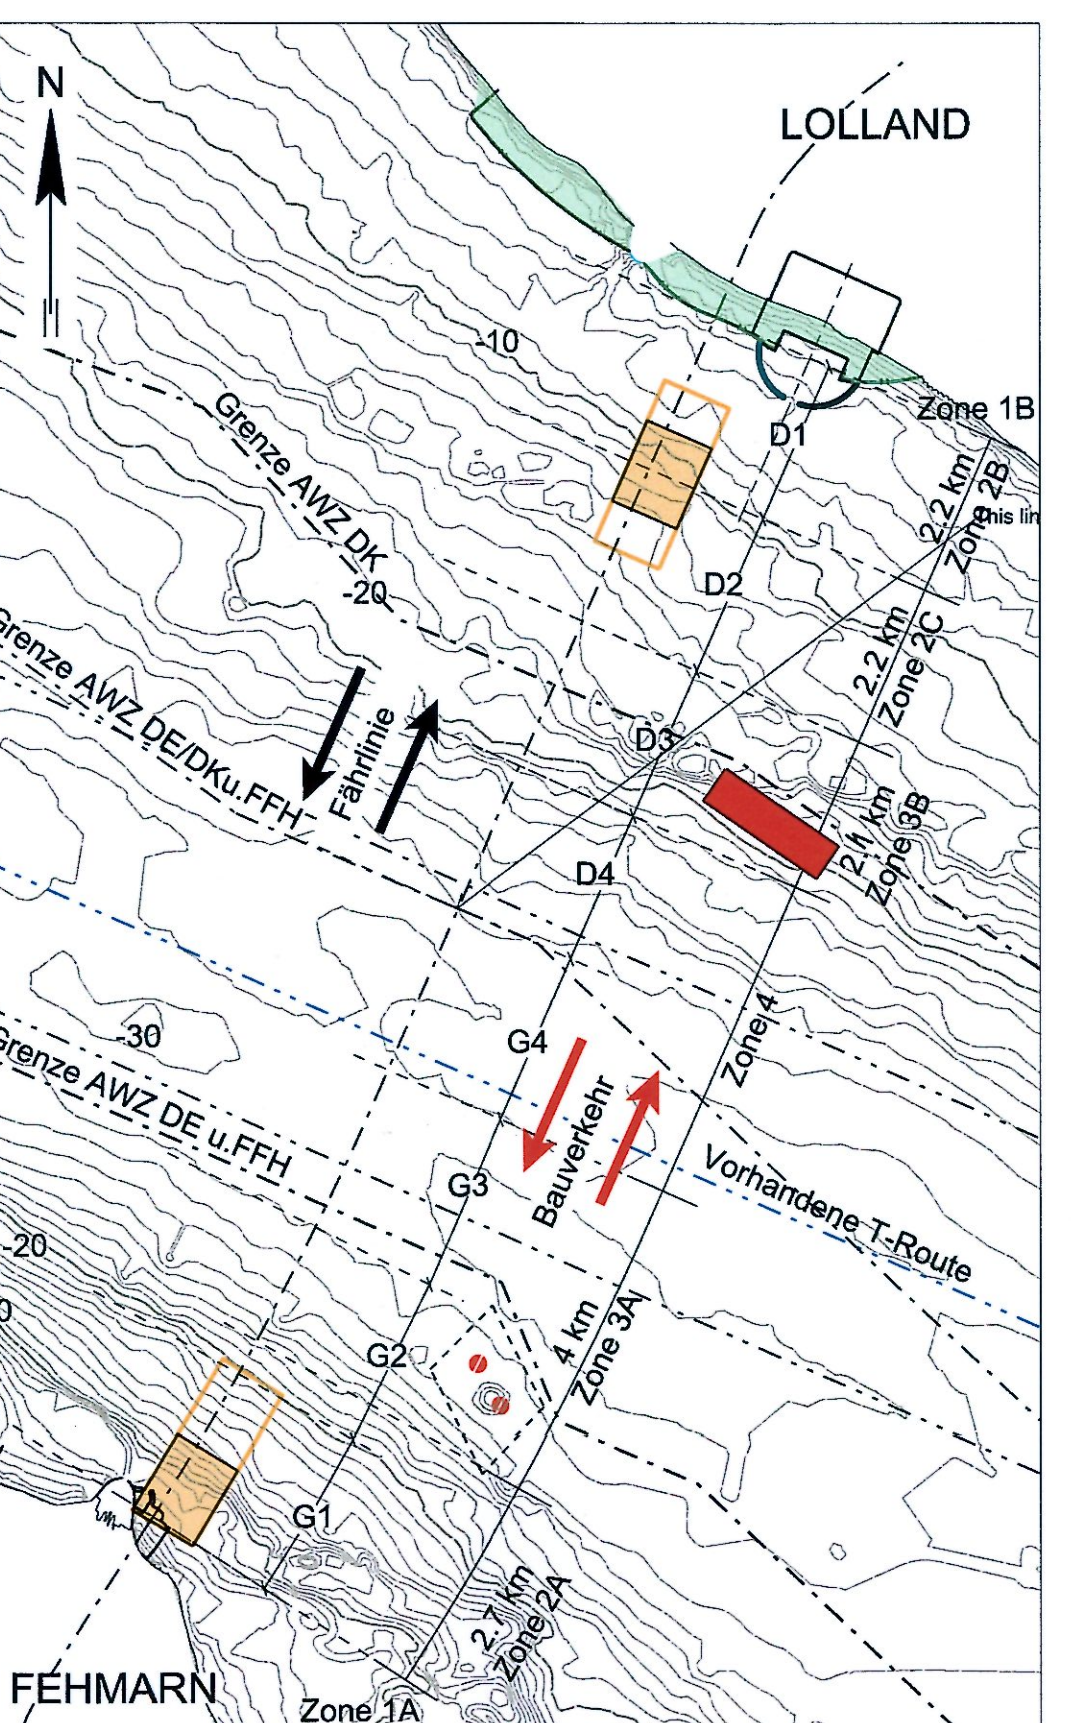


Monat 26 und Monat 27

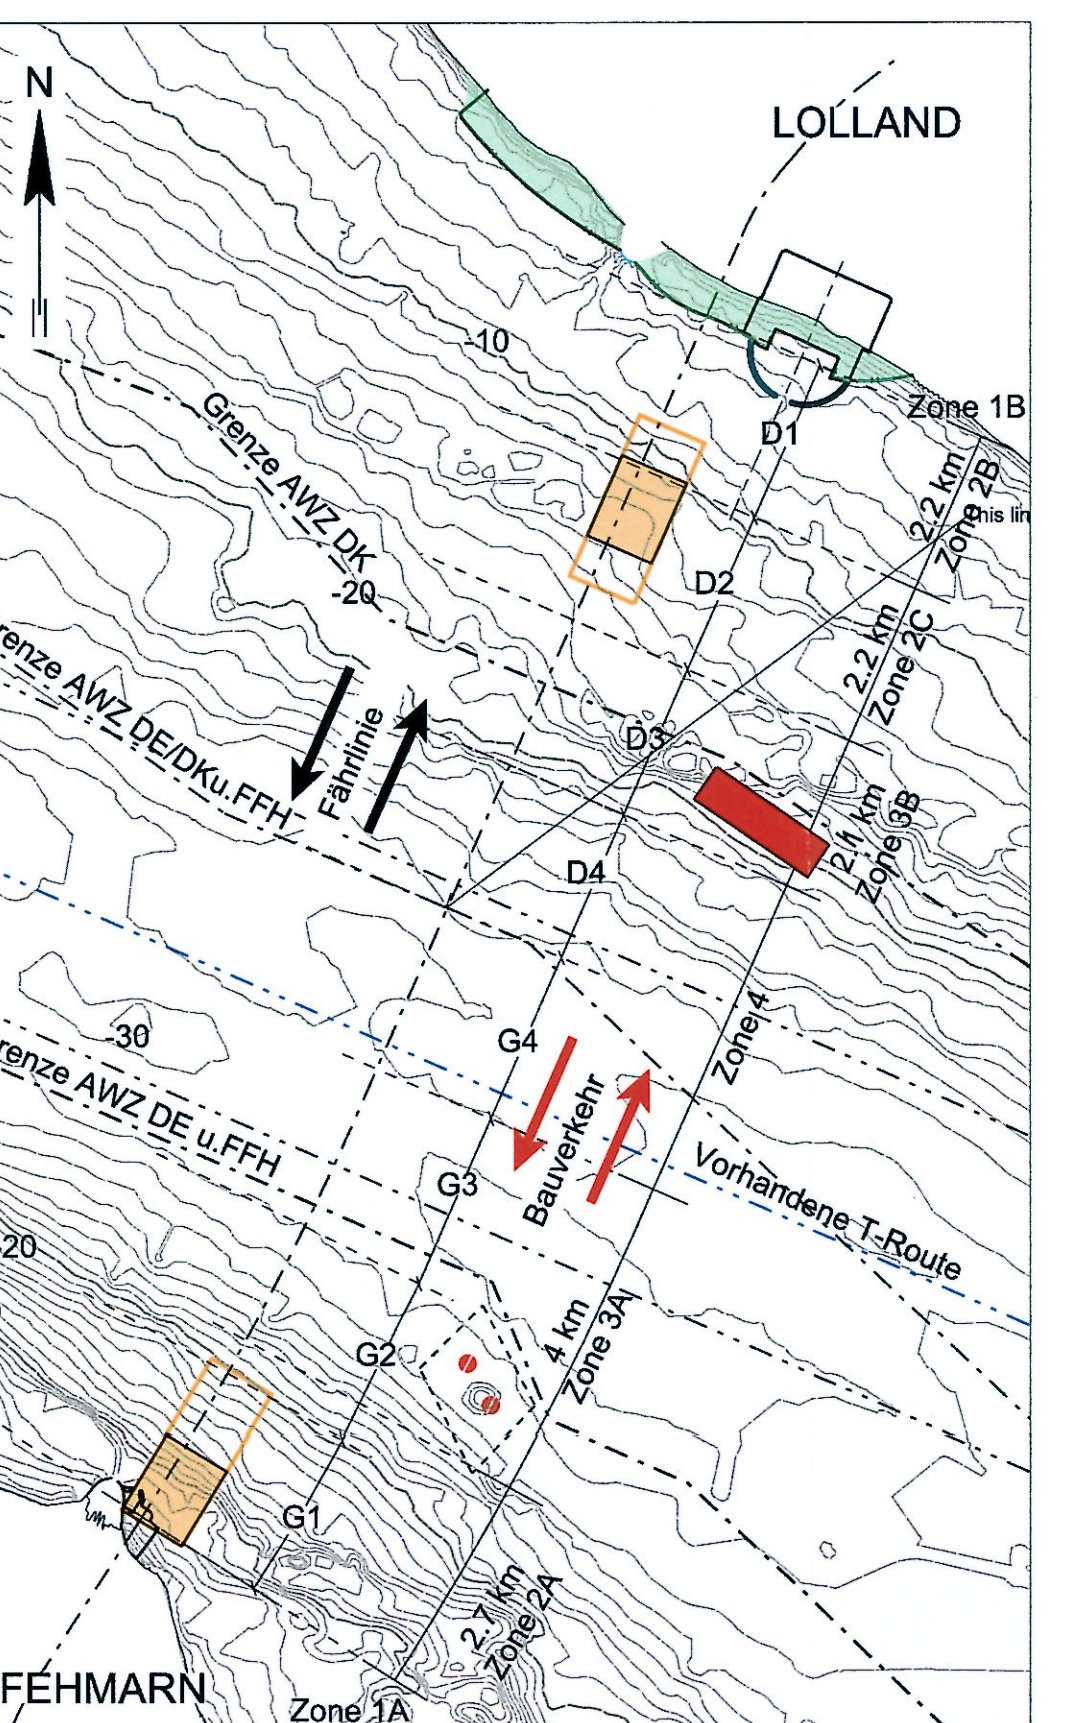

Monat 28 und Monat 29

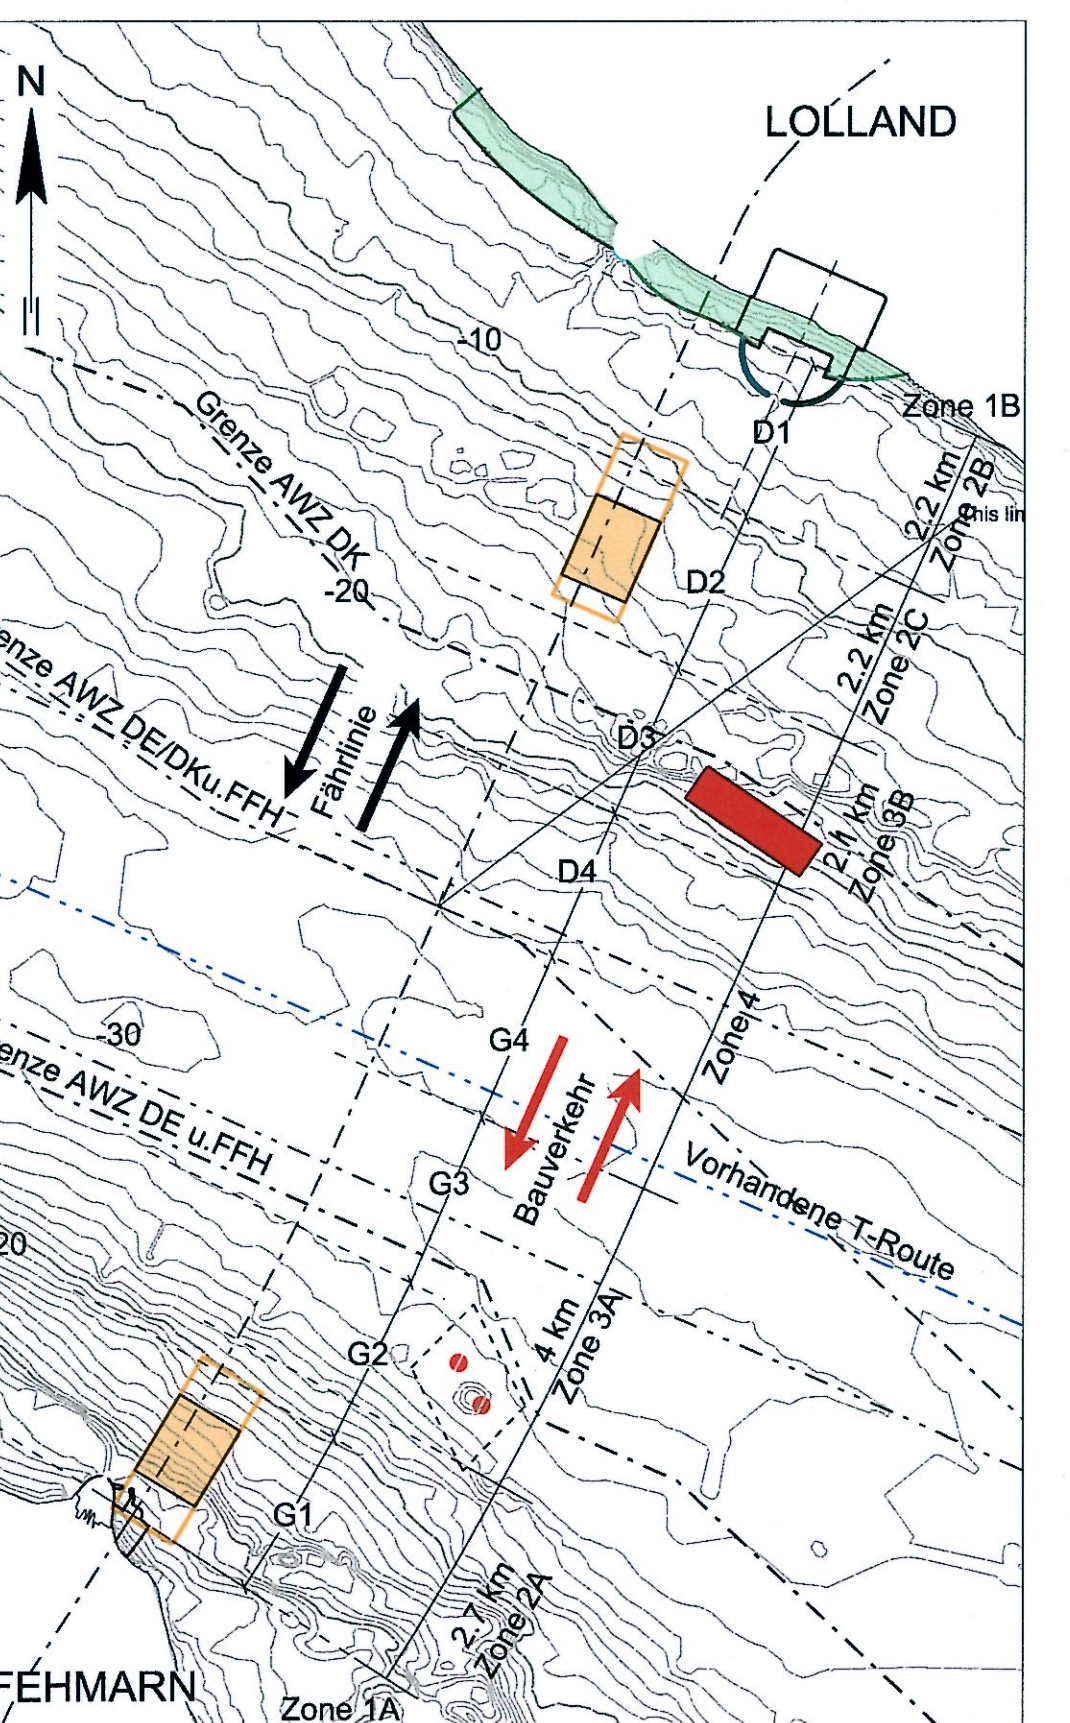

Monat 30

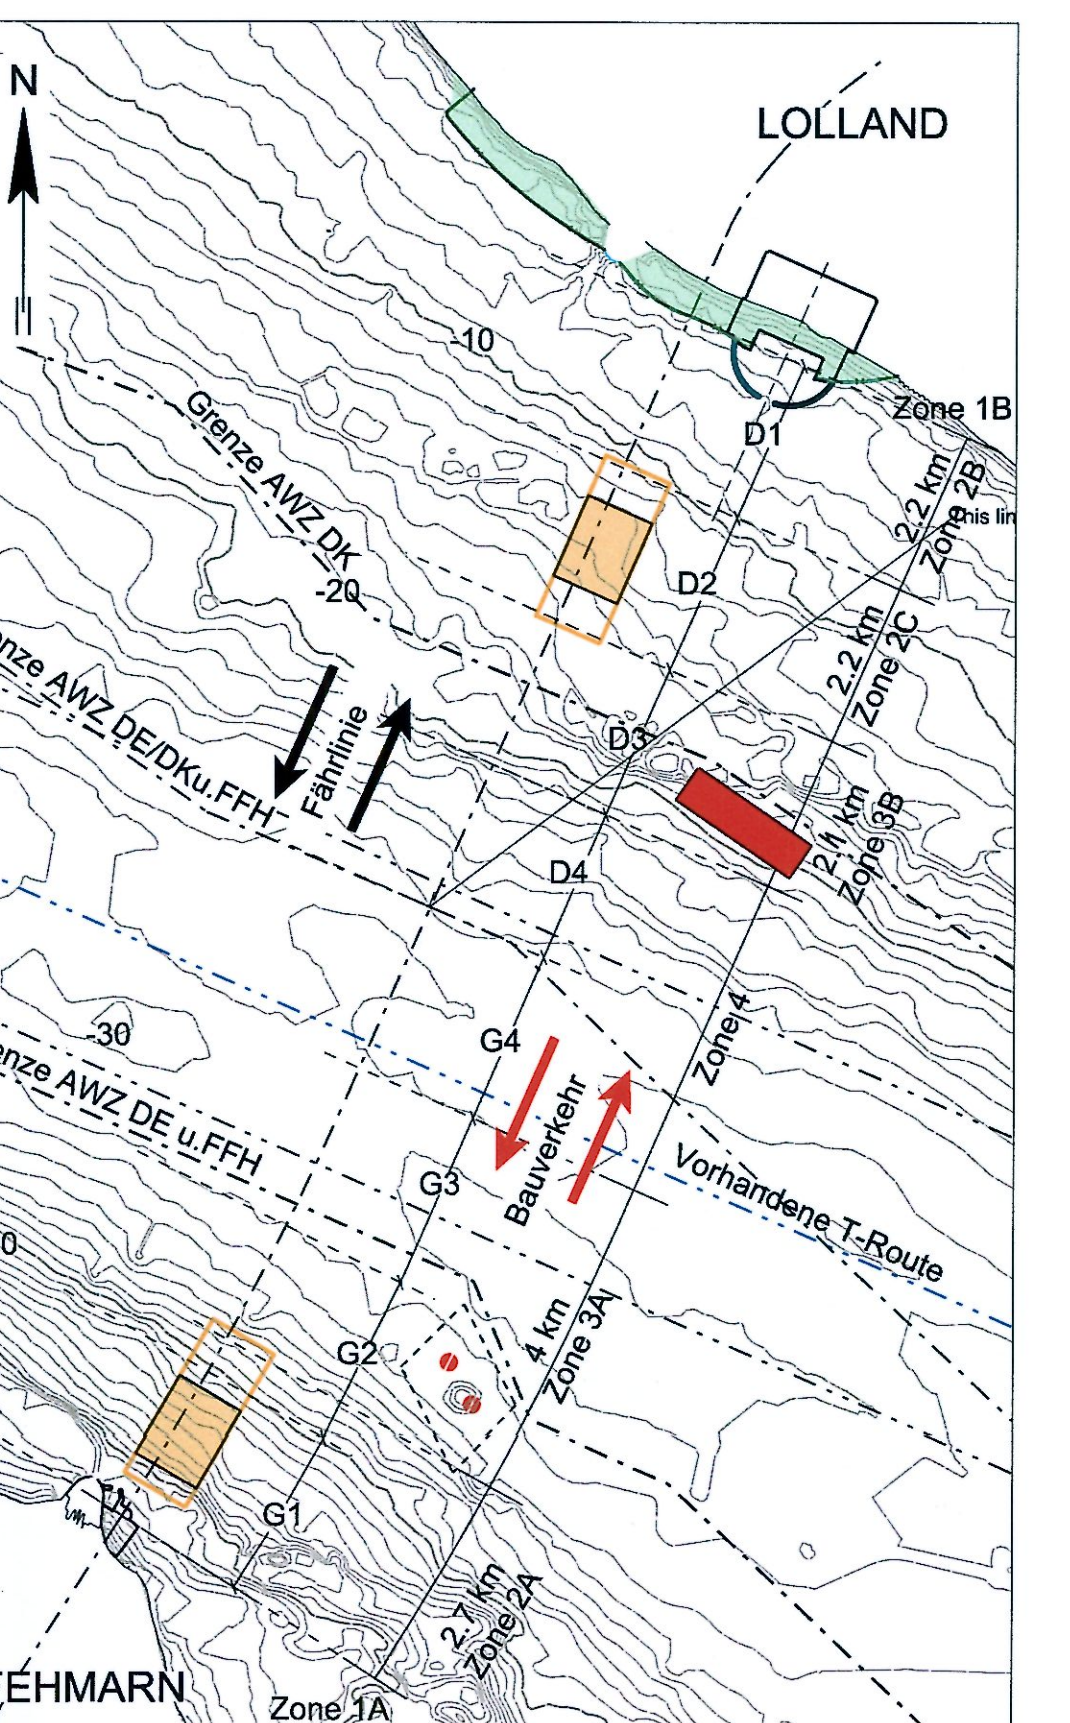

Monat 31


BEMERKUNGEN:

Zone 1A
Zone 1B
Zone 2A
Zone 2B
Zone 2C
Zone 3A
Zone 3B
Zone 4


Räumliche Abgrenzung von Zonen zur Festlegung von einzuhaltenden Sedimentfreisetzungsraten infolge von Aushub- und Wiederverfüllarbeiten im Fehmarnbelt

ZEICHENERKLÄRUNG:


■ Aktiver Tätigkeitsbereich Absenkvorgang und Hinterfüllung
■ Arbeitsbereich Absenkvorgang und Hinterfüllung
■ Bereitstellungsfläche für Tunnelelement außerhalb des Arbeitsbereichs
● Sperrgebiet, kein Zutritt
--- E 47 / Eisenbahnstrecke FBQ
--- Vorhandene T-Route
--- Grenzlinie innerhalb derer 95% des Schiffsverkehrs der T-Route stattfindet
--- Geplante Landgewinnungsfläche
→ Querungen der T-Route durch Bauverkehr
→ Fahrlinie

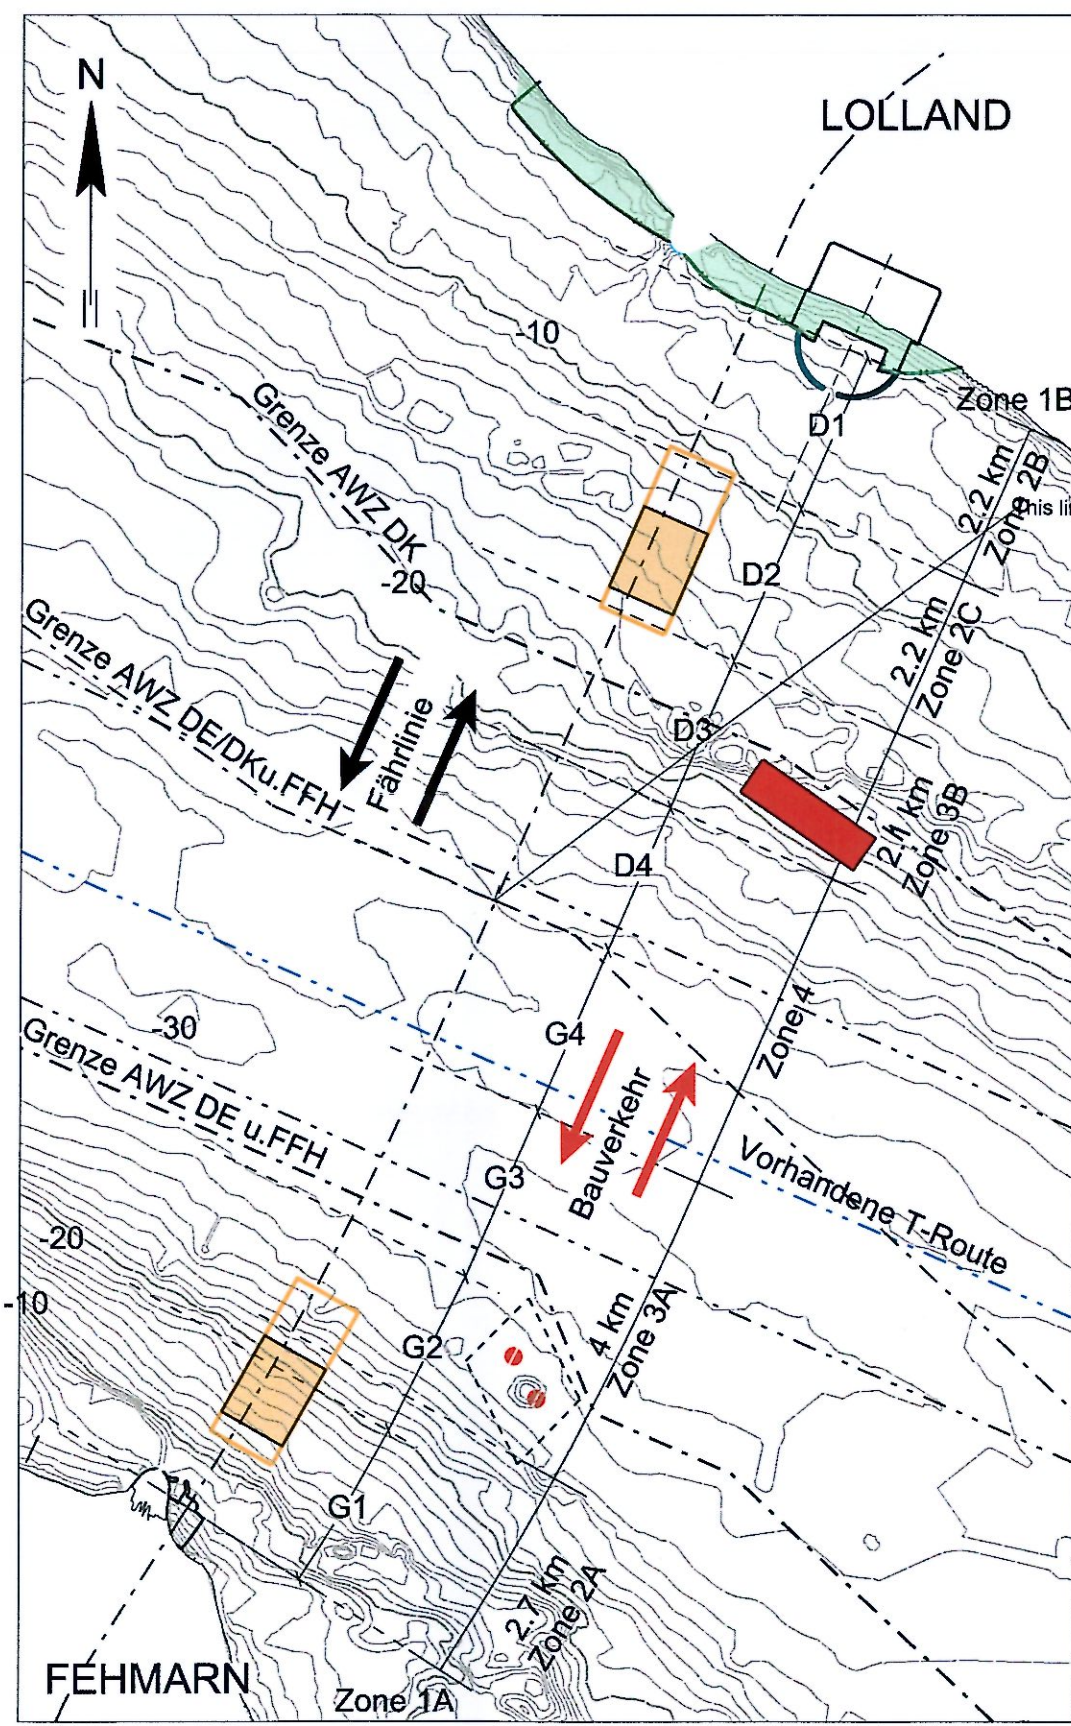


Monat 32

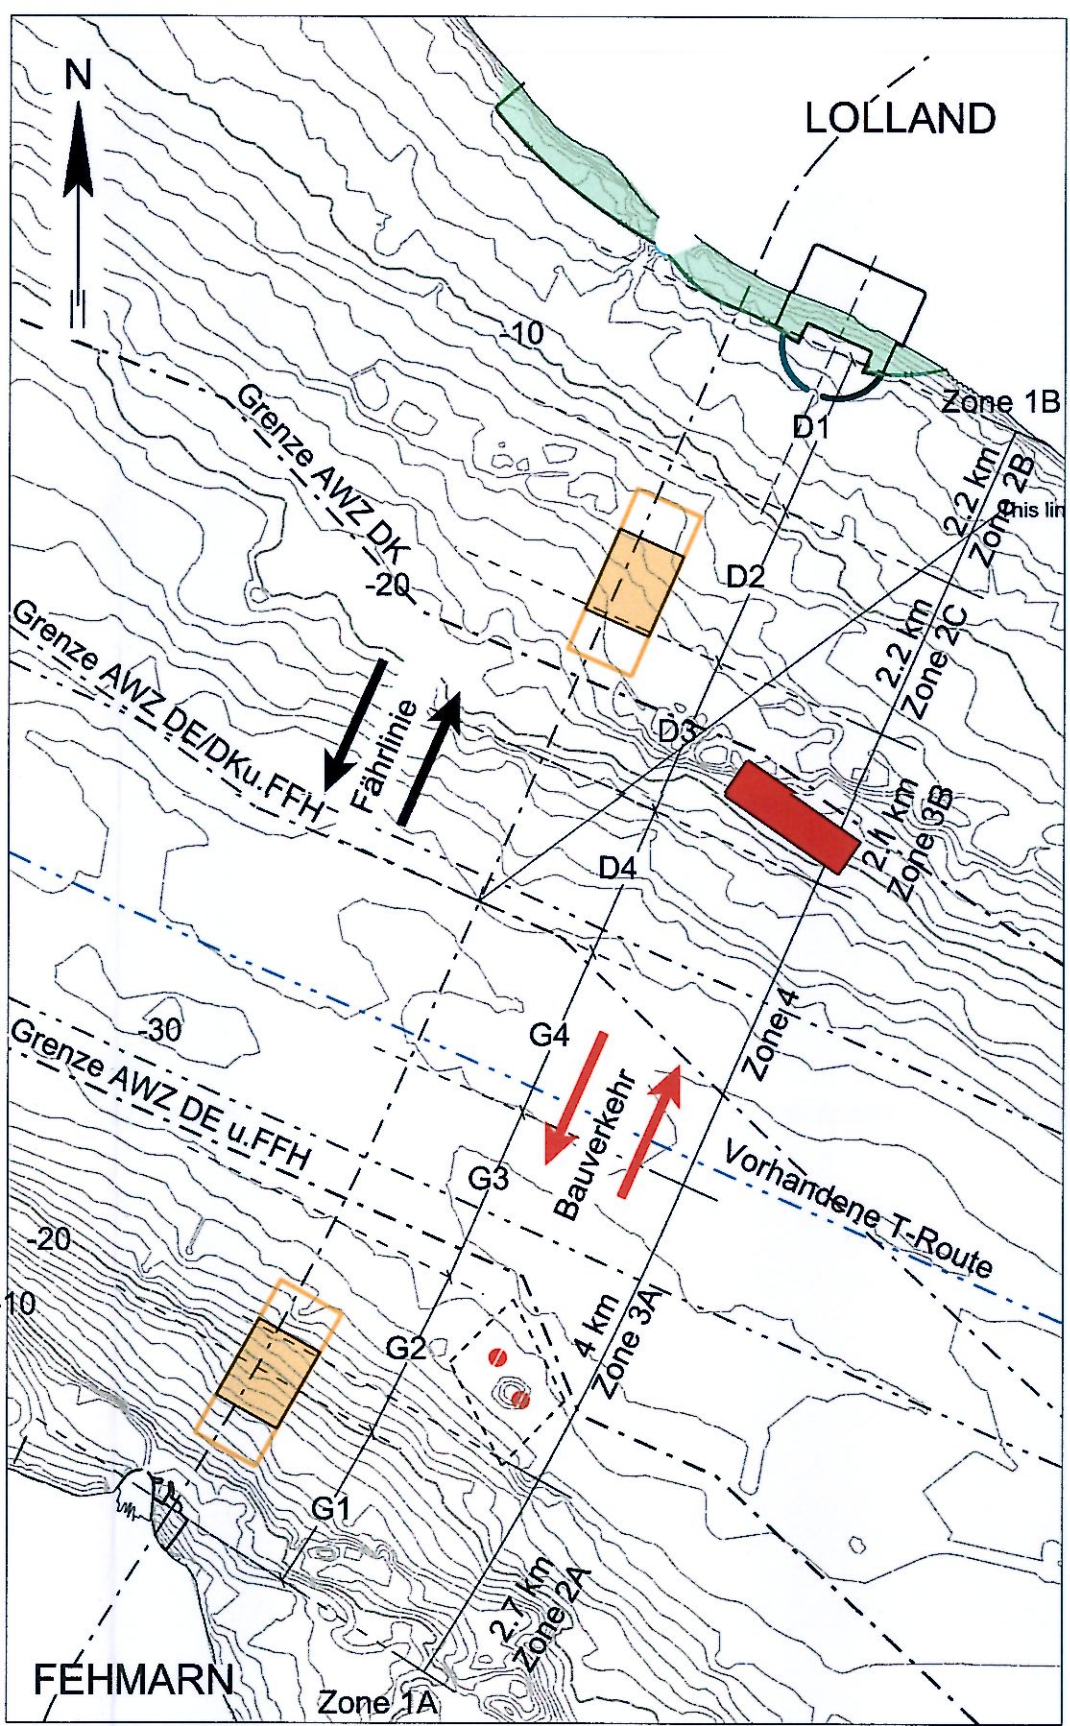


Monat 33

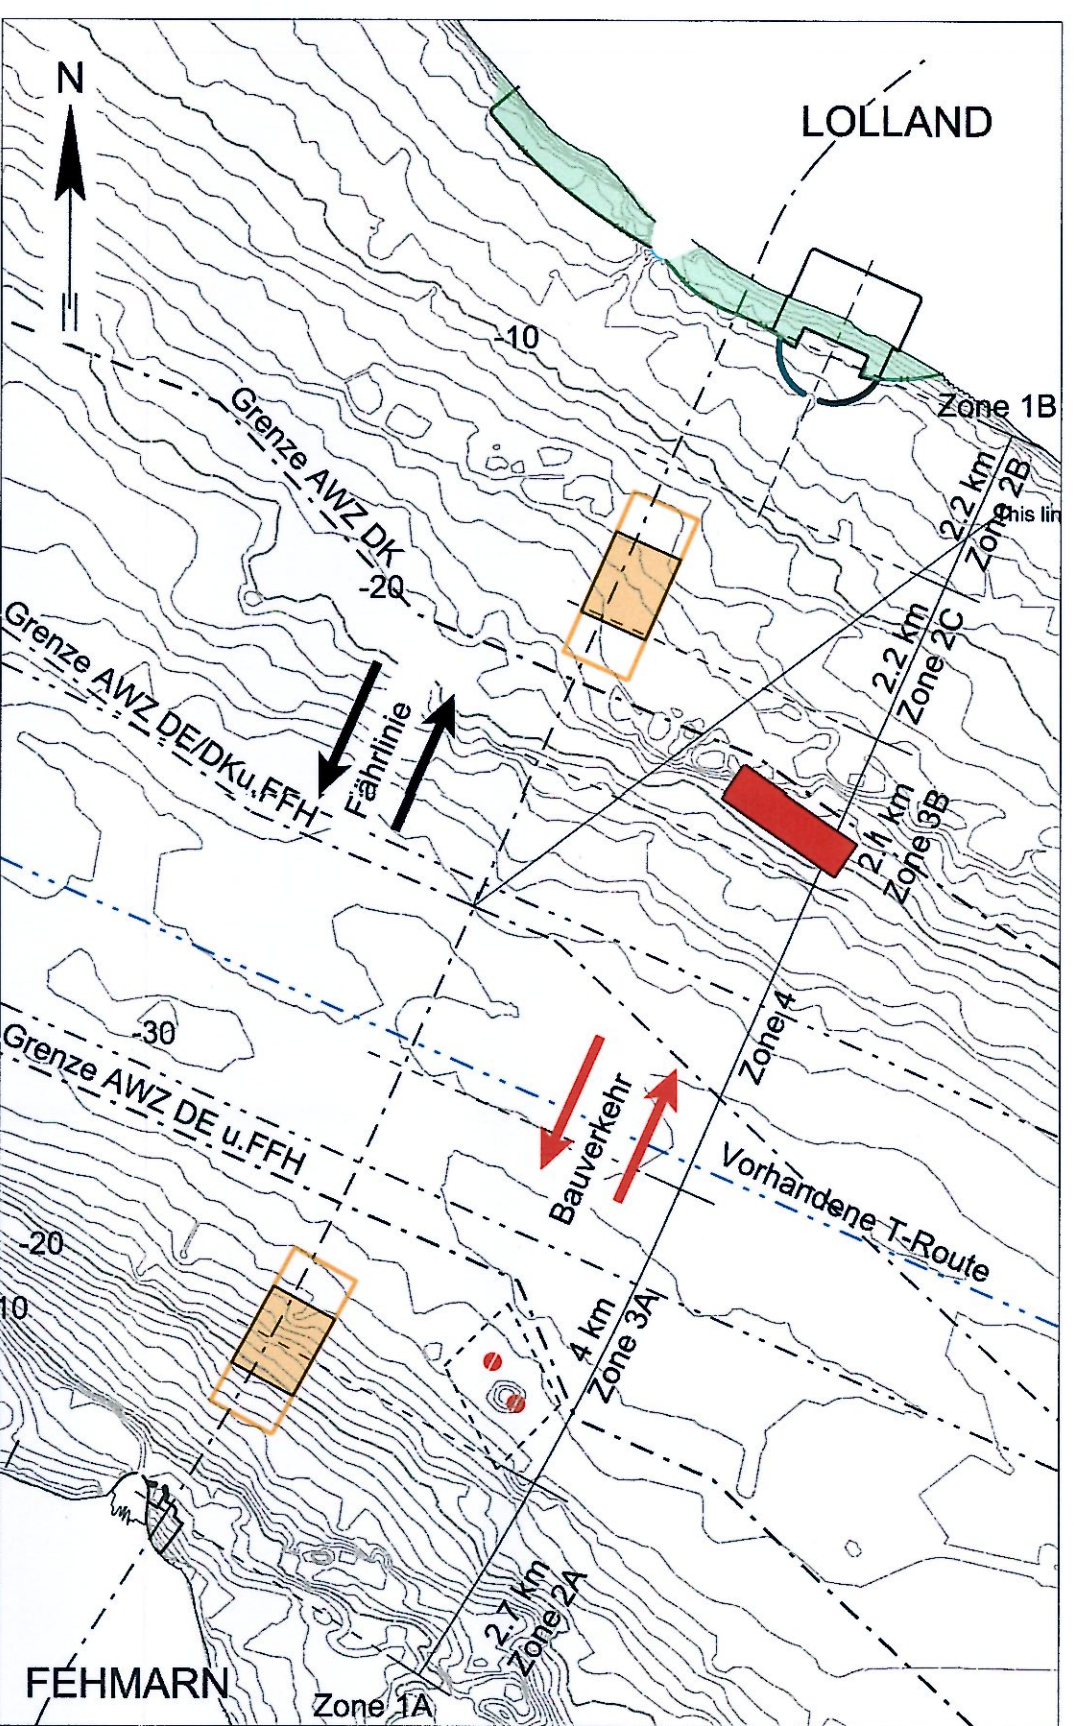


Monat 34

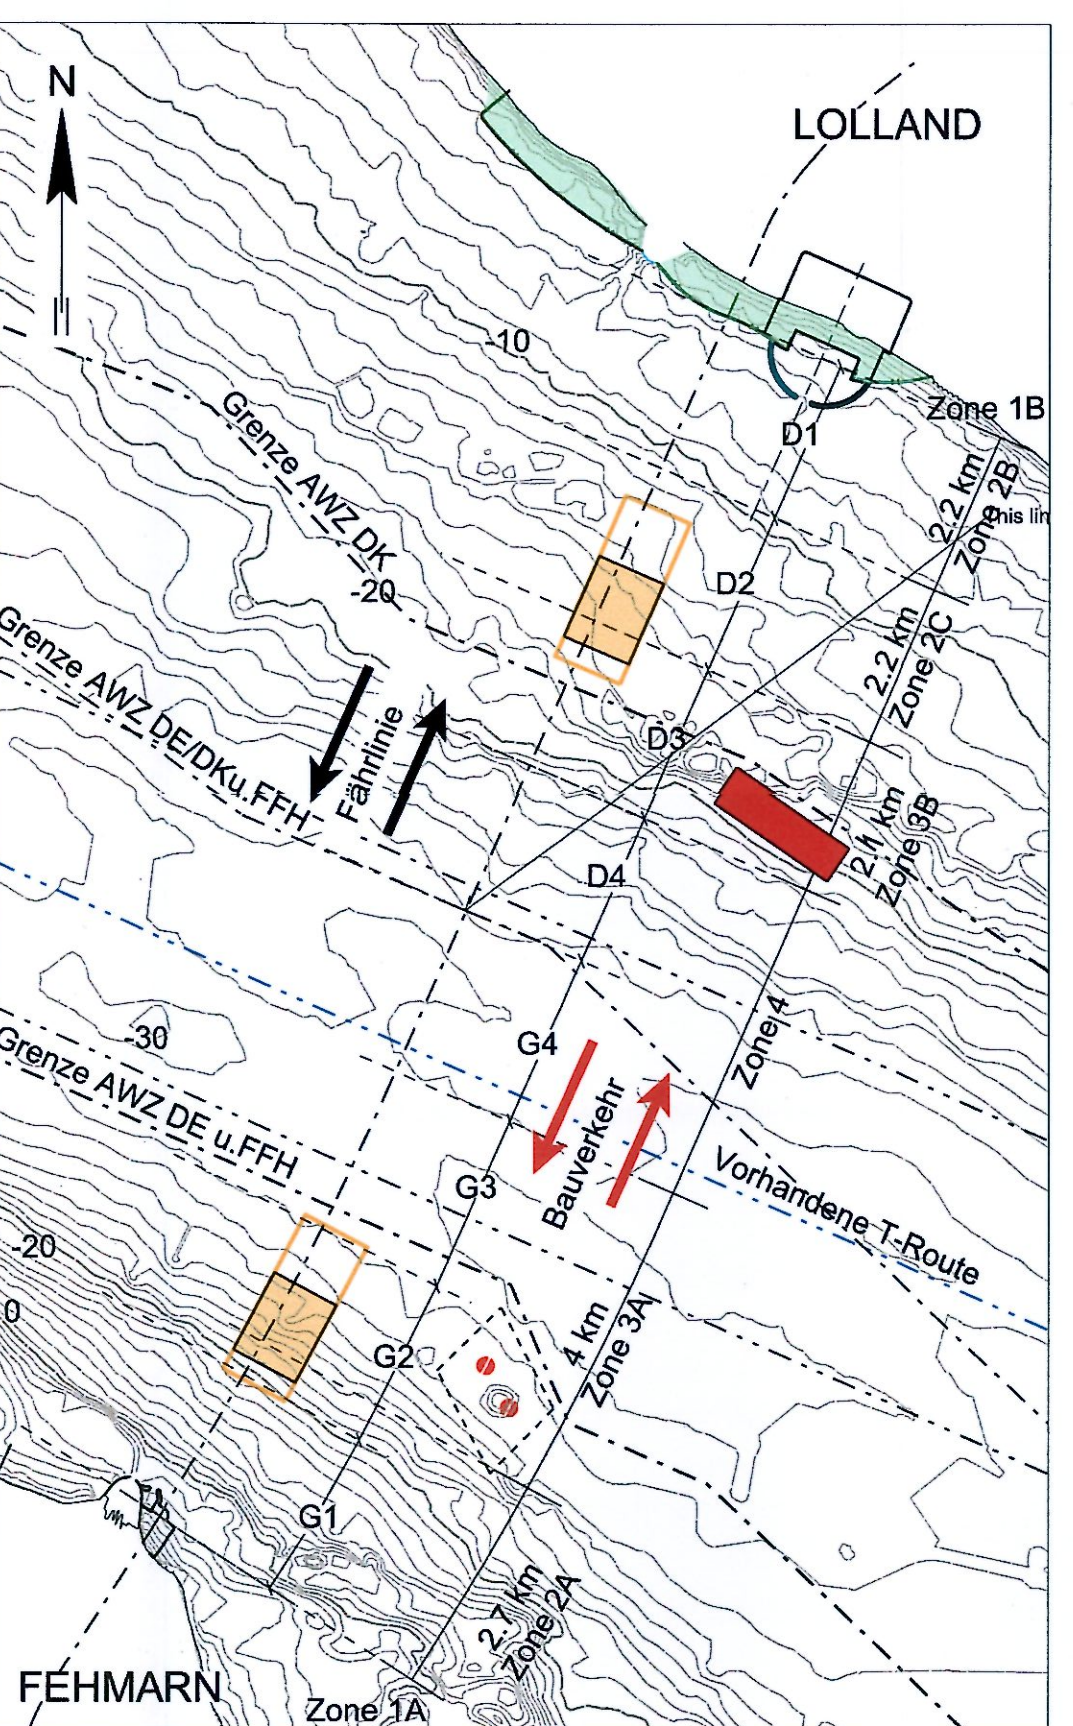


Monat 35

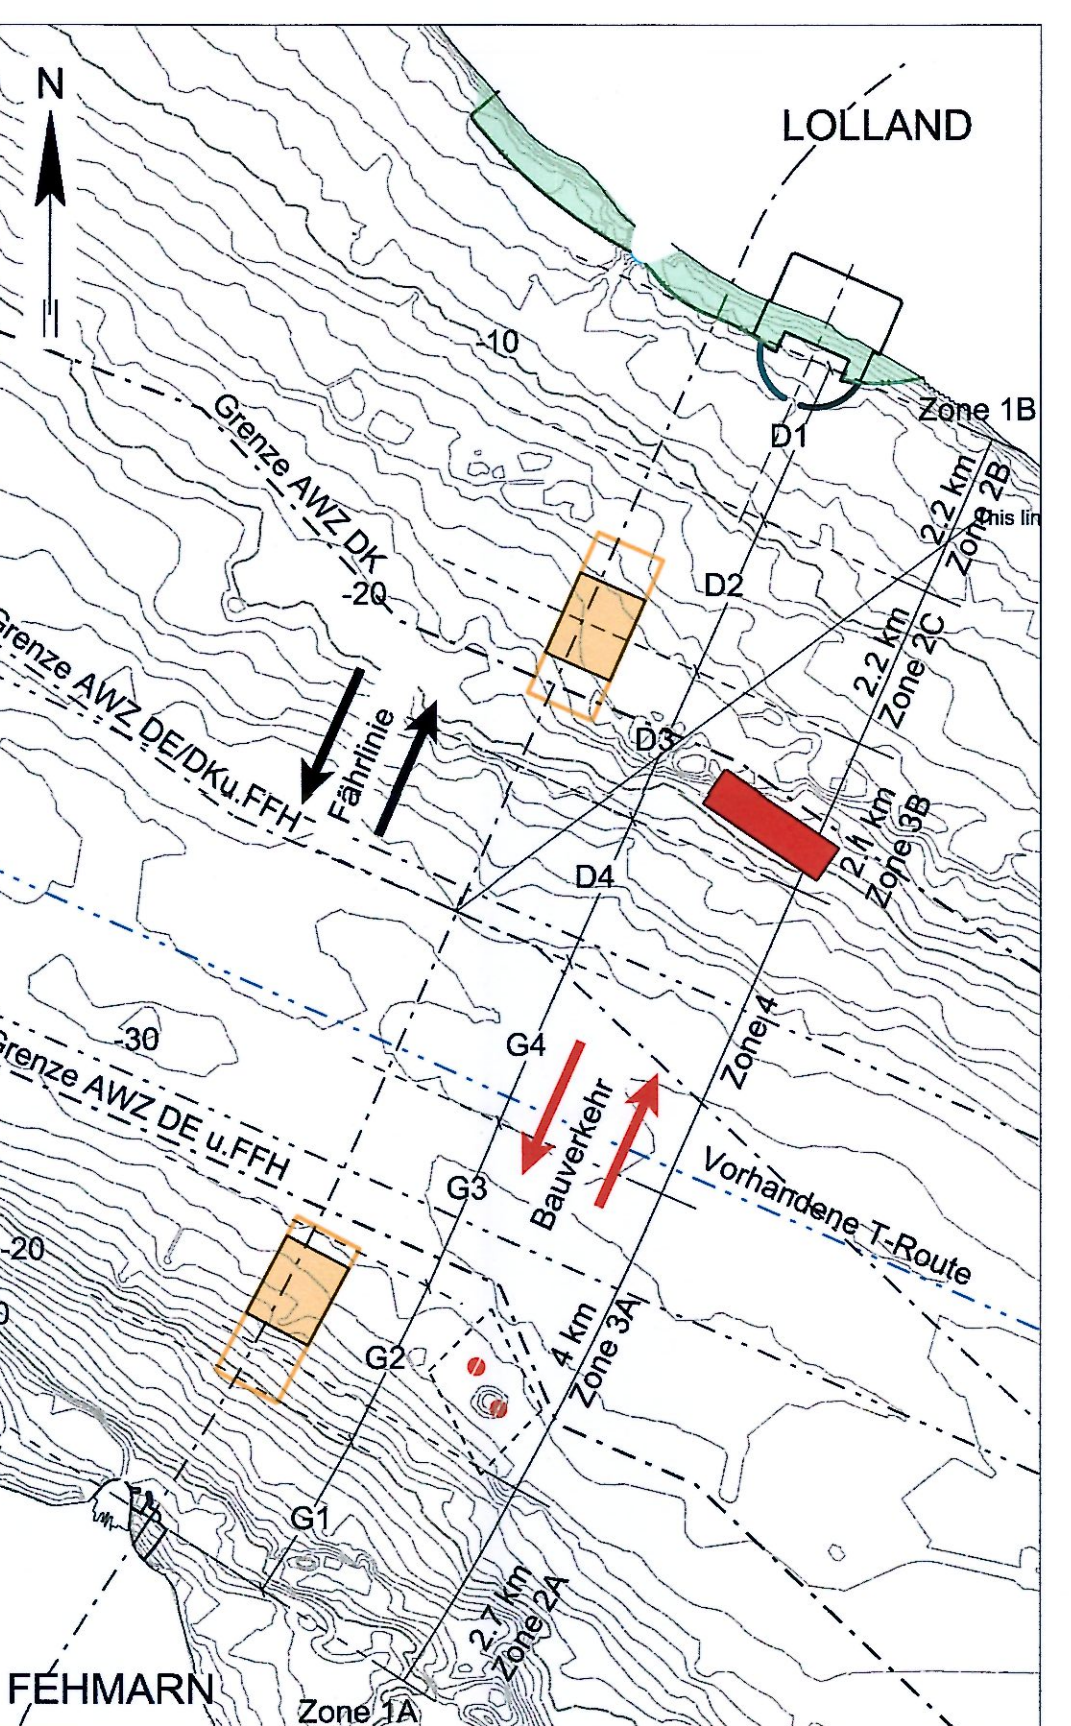


Monat 36

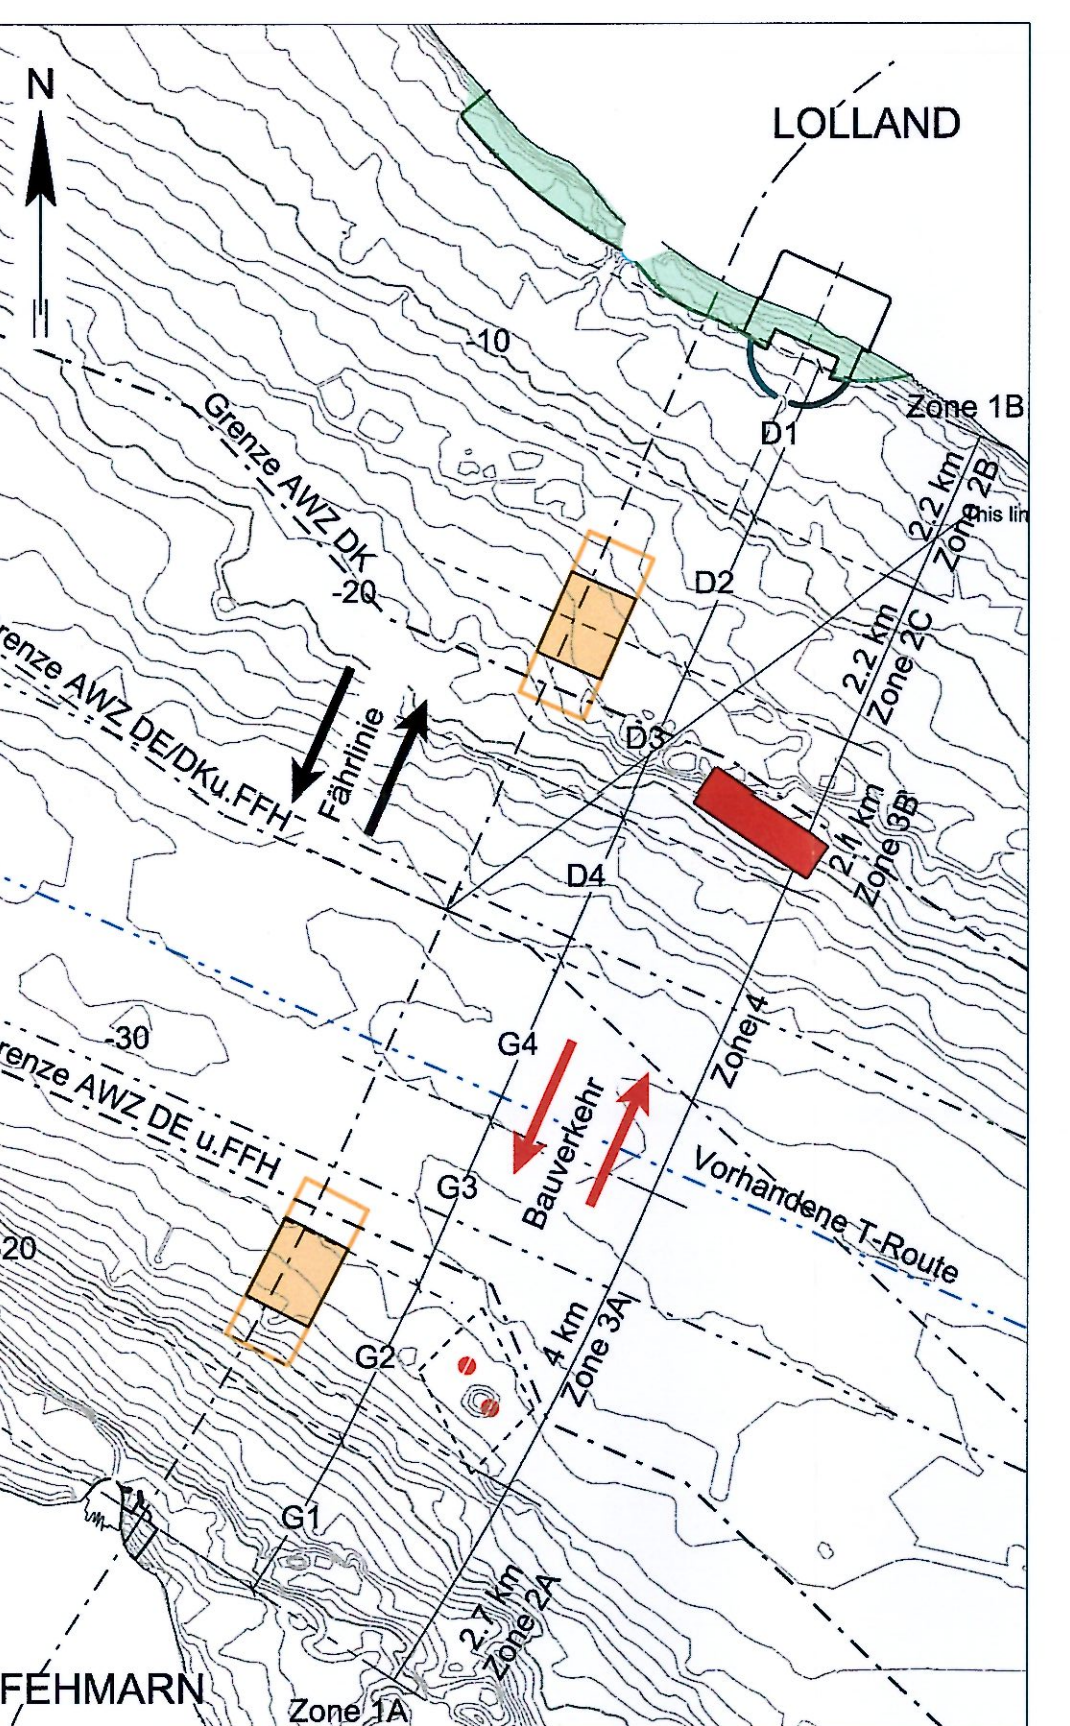

Monat 37

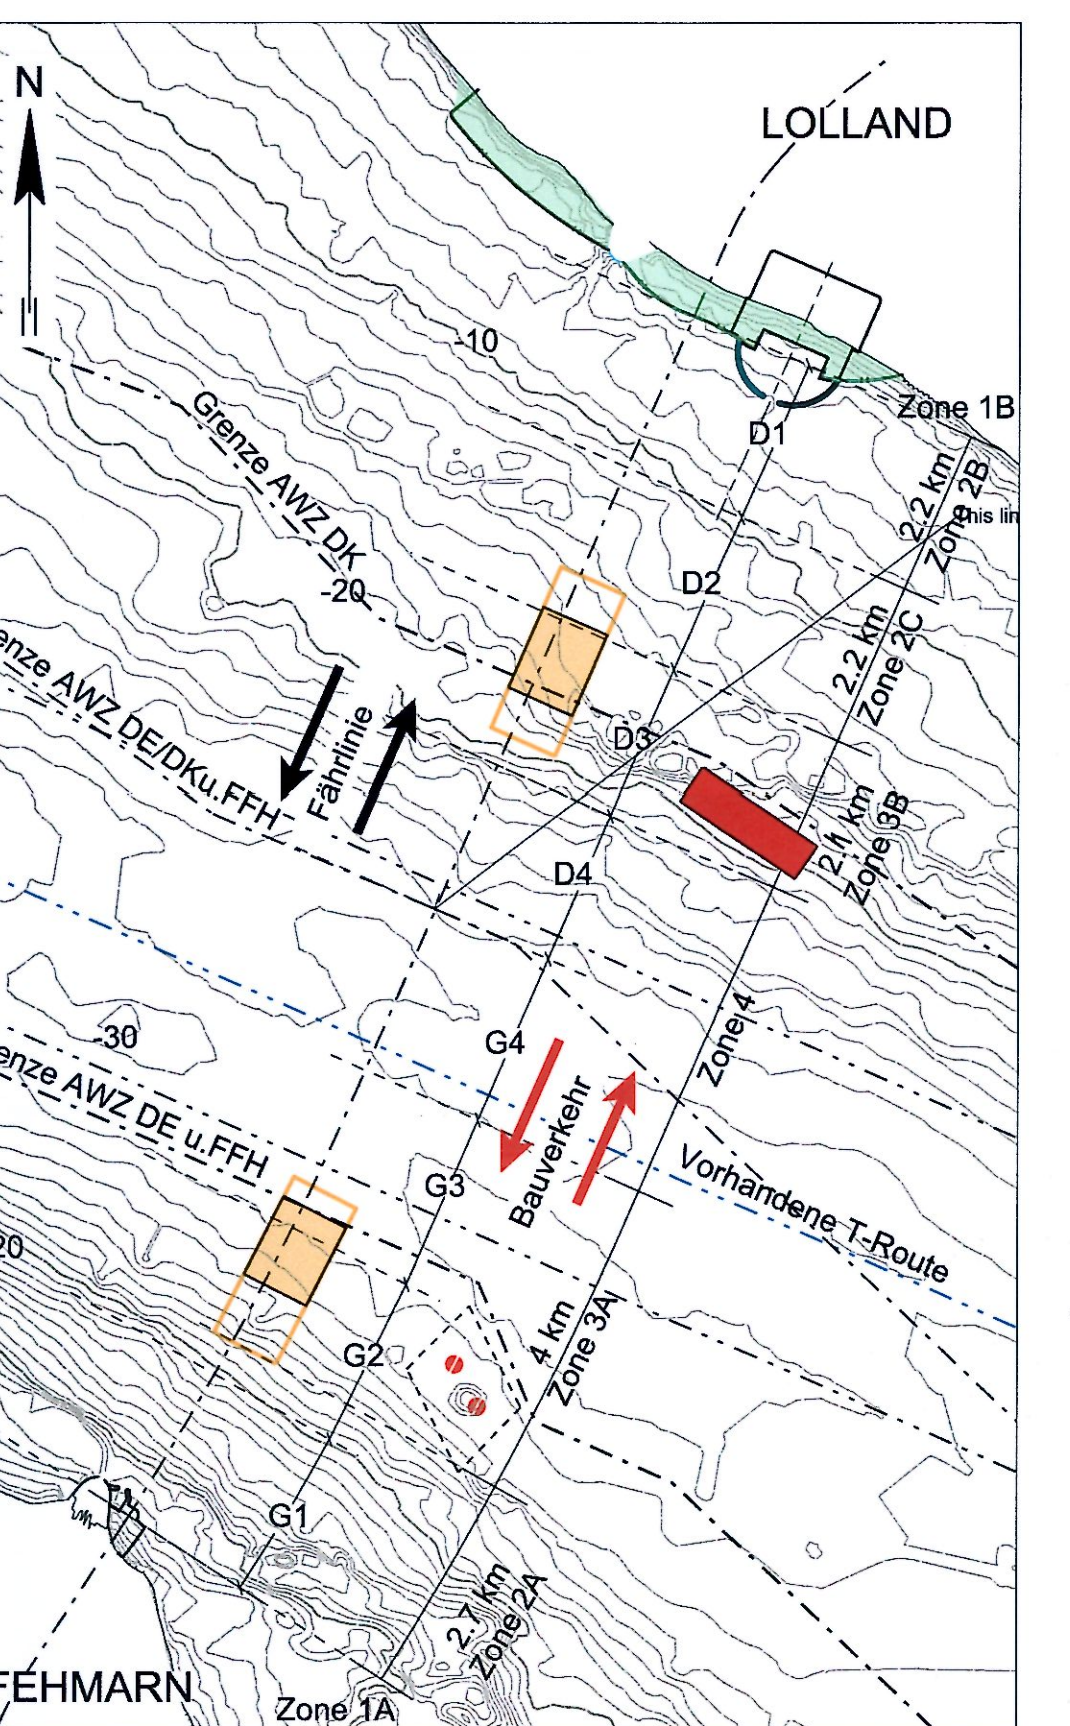

Monat 38

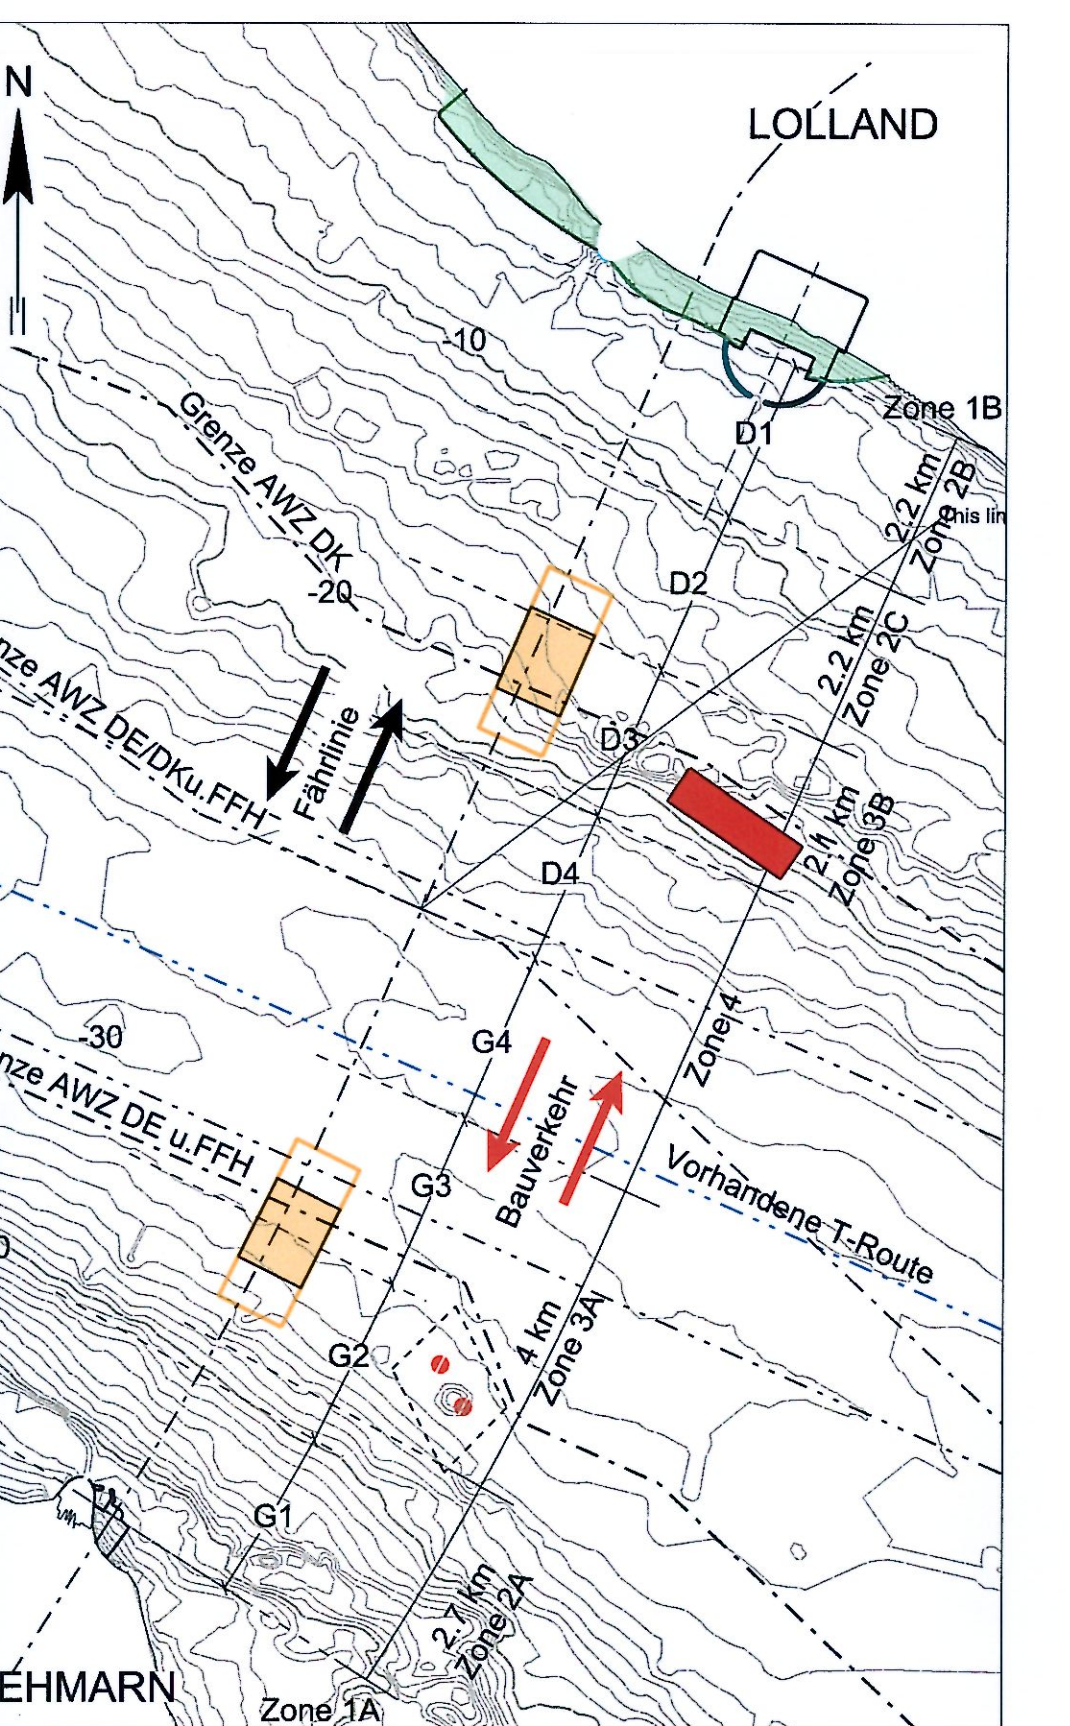

Monat 39

QUERVERWEISE:

Baublauf Grabenherstellung siehe Anlage 27.2, Blatt 3
Baublauf Absenkvorgang und Verfüllung 2/2 siehe Anlage 27.2, Blatt 5
Baublauf küstennahe Flächen siehe Anlage 27.2, Blatt 6

Planfeststellungsunterlage
Anlage 27.2, Blatt 4
Lagepläne
Wasserbau
Baublauf Absenkvorgang und Verfüllung 1/2

Nachrichtlich

DECKBLATT

Femern Sundsøbelt

gez. Claus Dinesen, 14.02.2018, 14.02.2018, 14.02.2018

Datum: 2013-10-01, Bearb./Gez.: PHK/INN, Gepr.: EVF/HIL, Freig.: gez. S. Pedersen, Projekt Nr.: 9594004, Maßstab: 1:100000, Format: A1 lang, Index Datum: 2018-02-14, C/o Rambøll Danmark A/S, Havnemølle Allé 53, DK-2300 København S

Lagepläne: Bau-km (Bahn) -
Wasserbau: Bau-km (Straße) -
Baublauf Absenkvorgang und Verfüllung 1/2: Plan-Nr. RAT-N-X11-0754, Index 10