




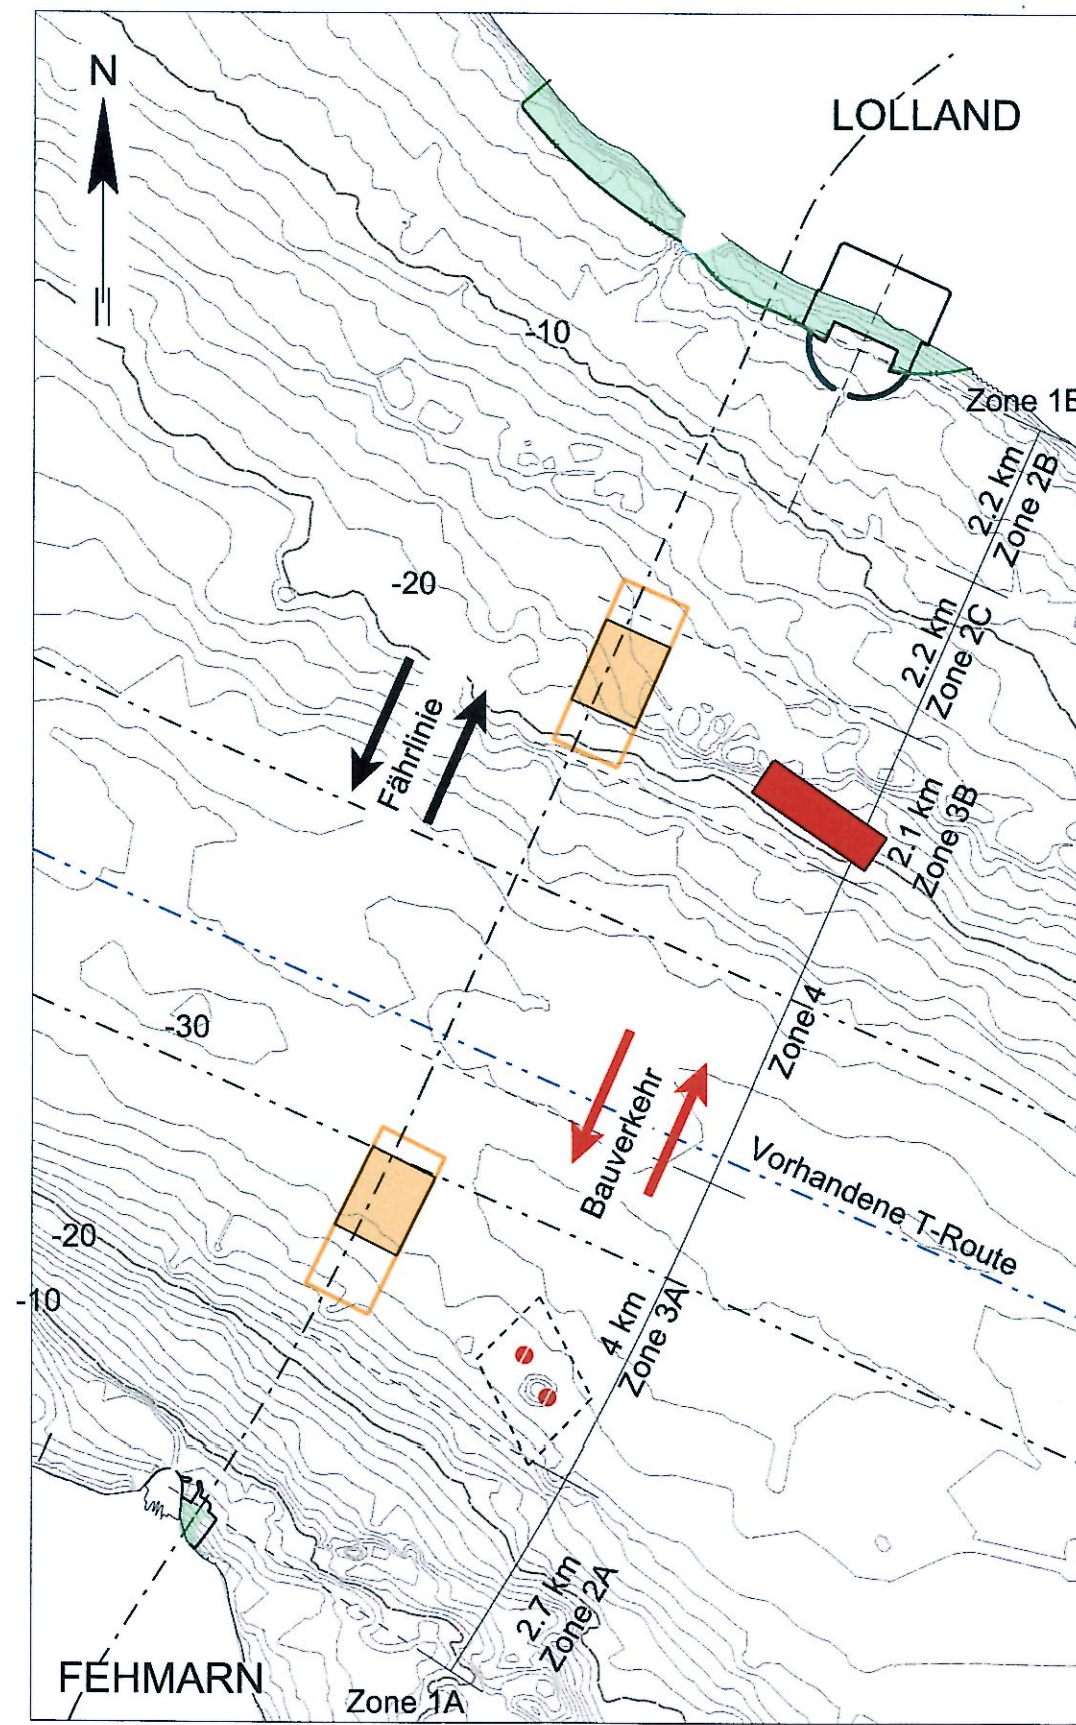


Monat 40

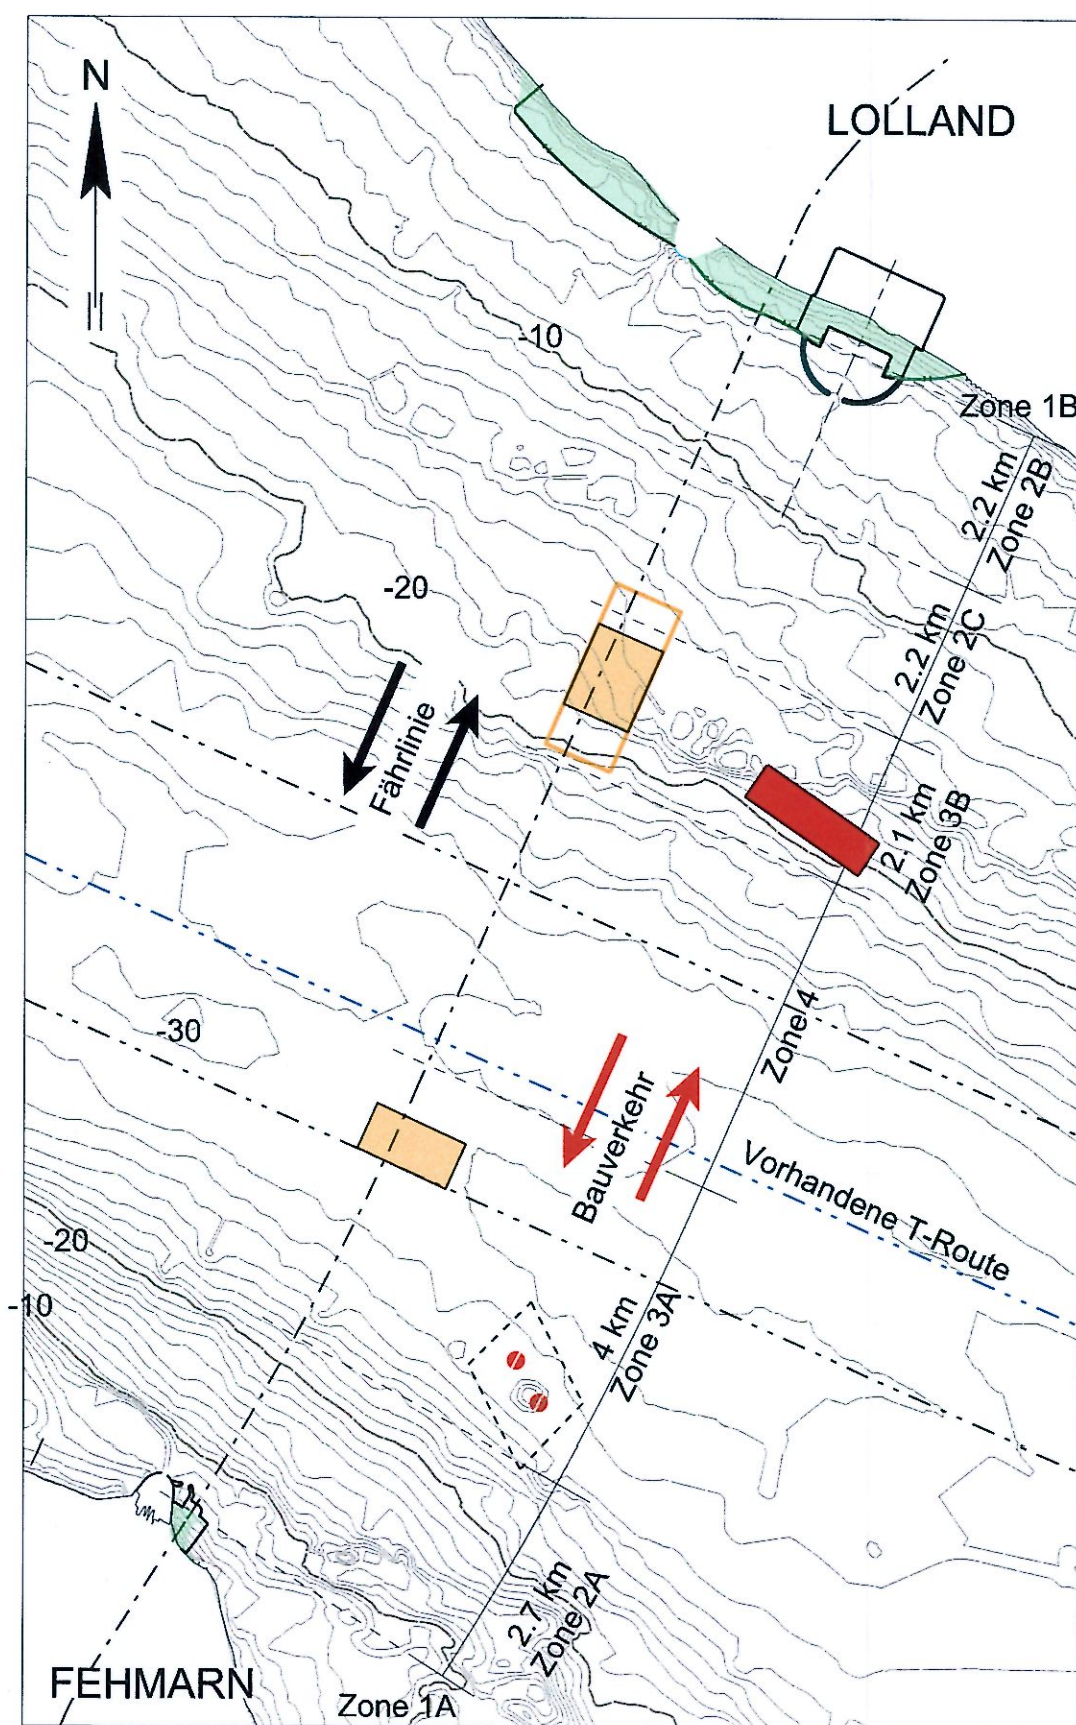


Monat 41

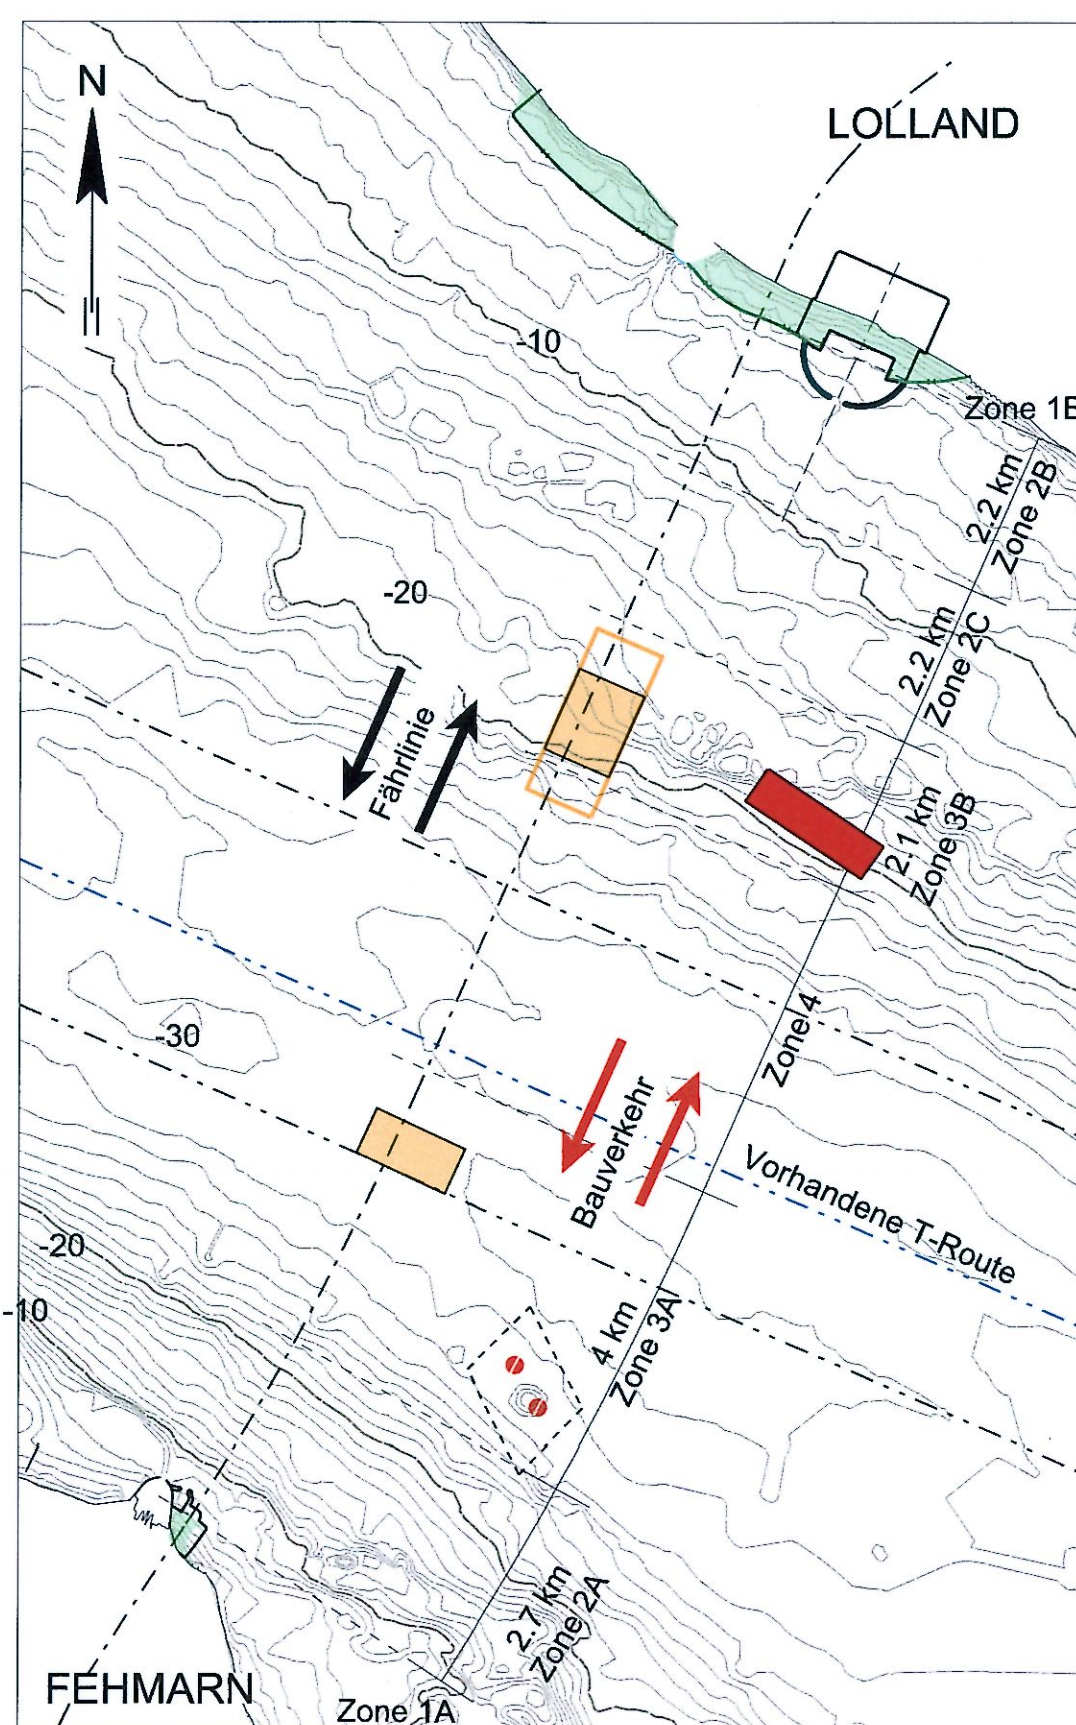


Monat 42

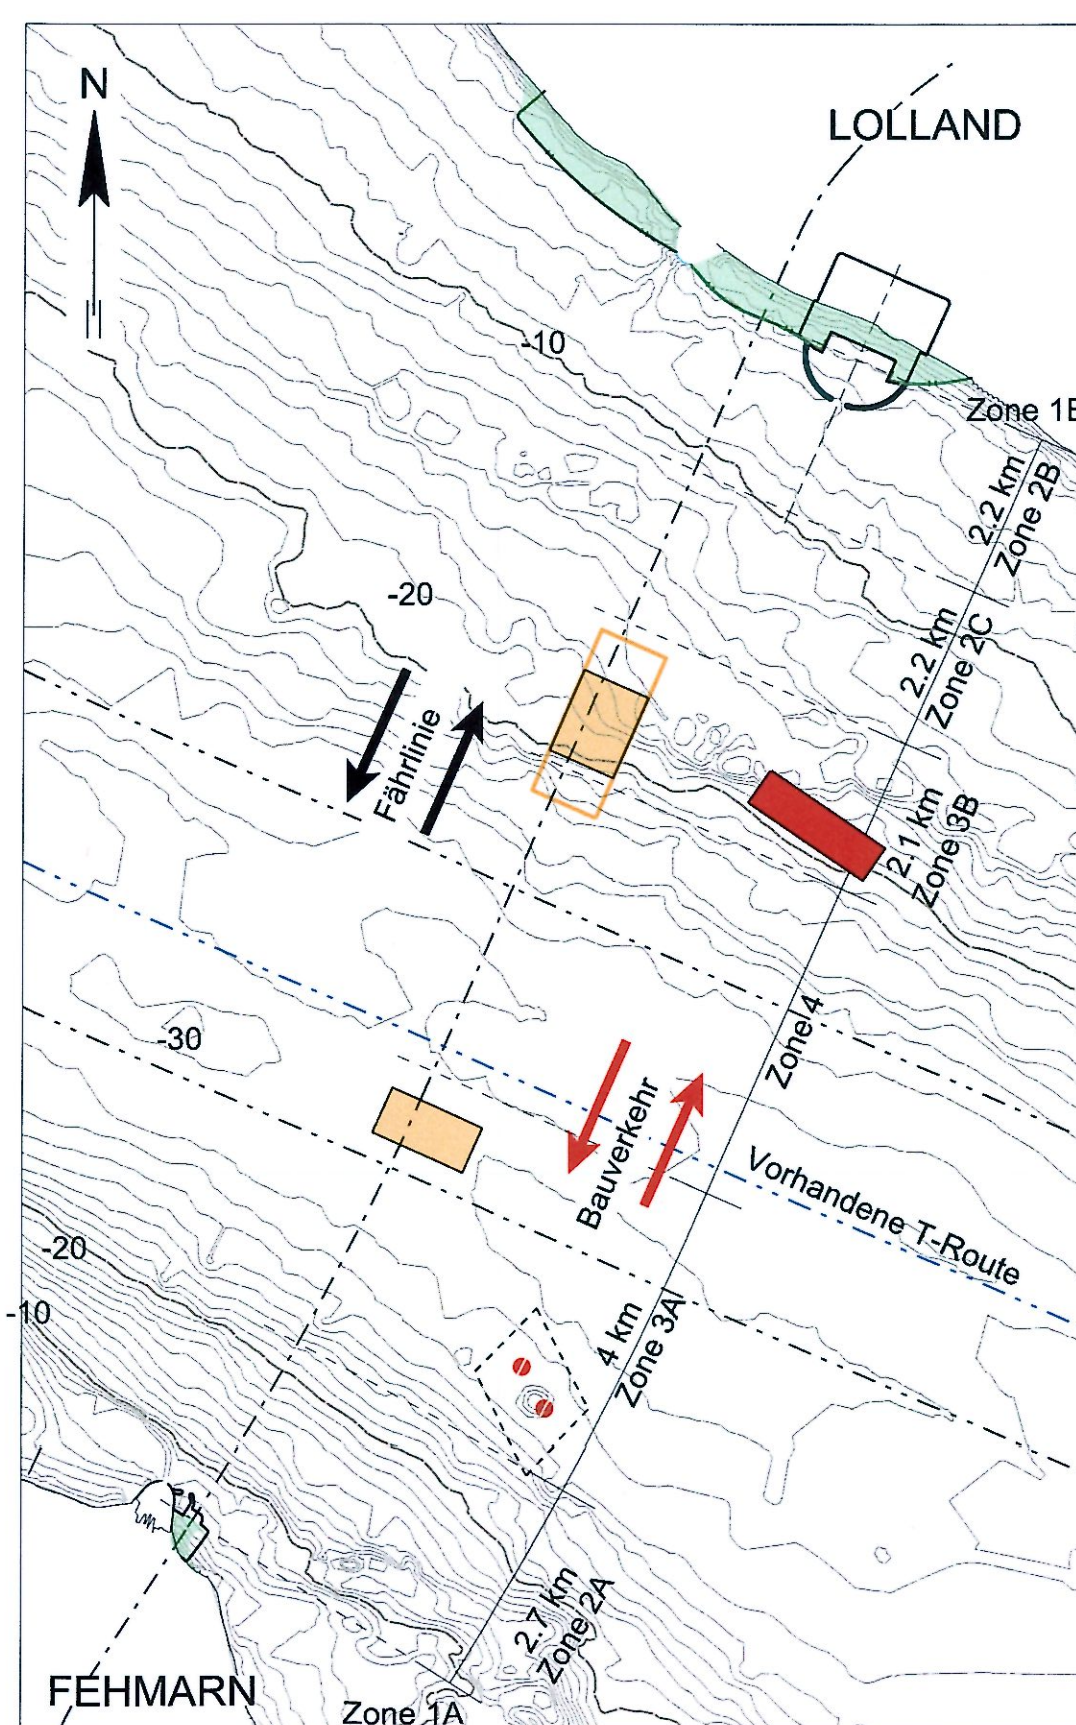


Monat 43

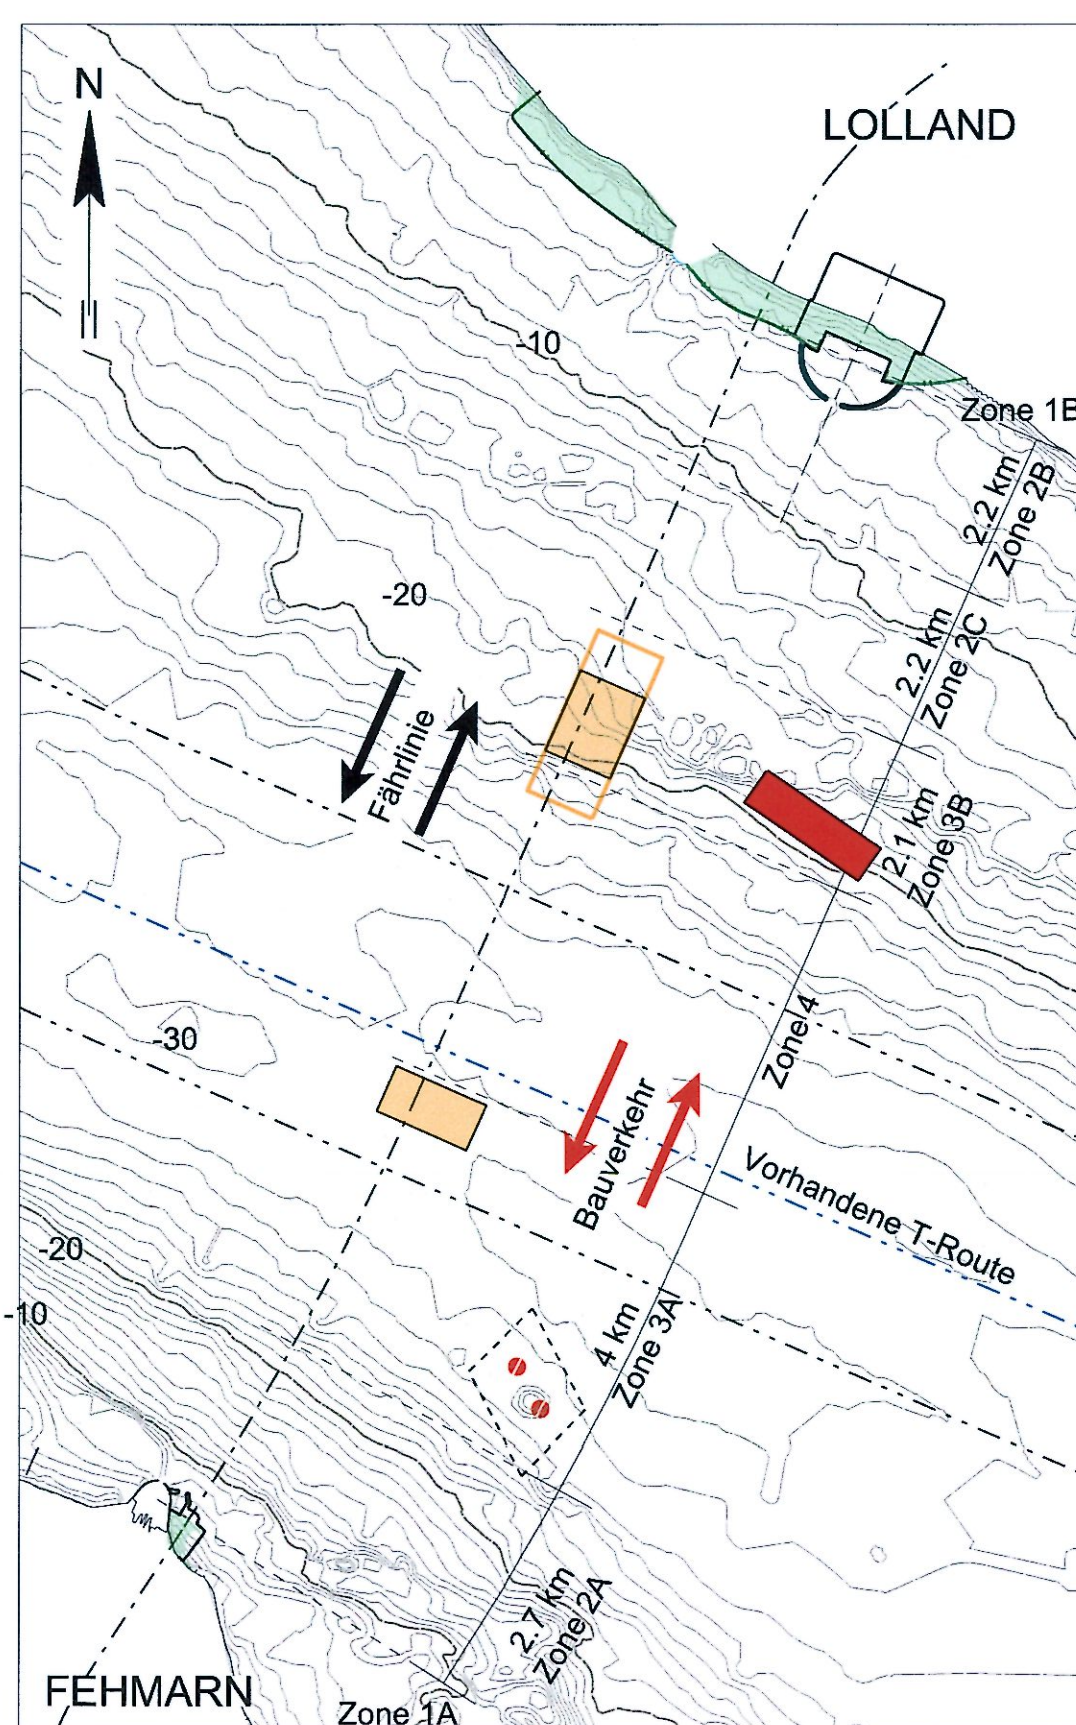


Monat 44

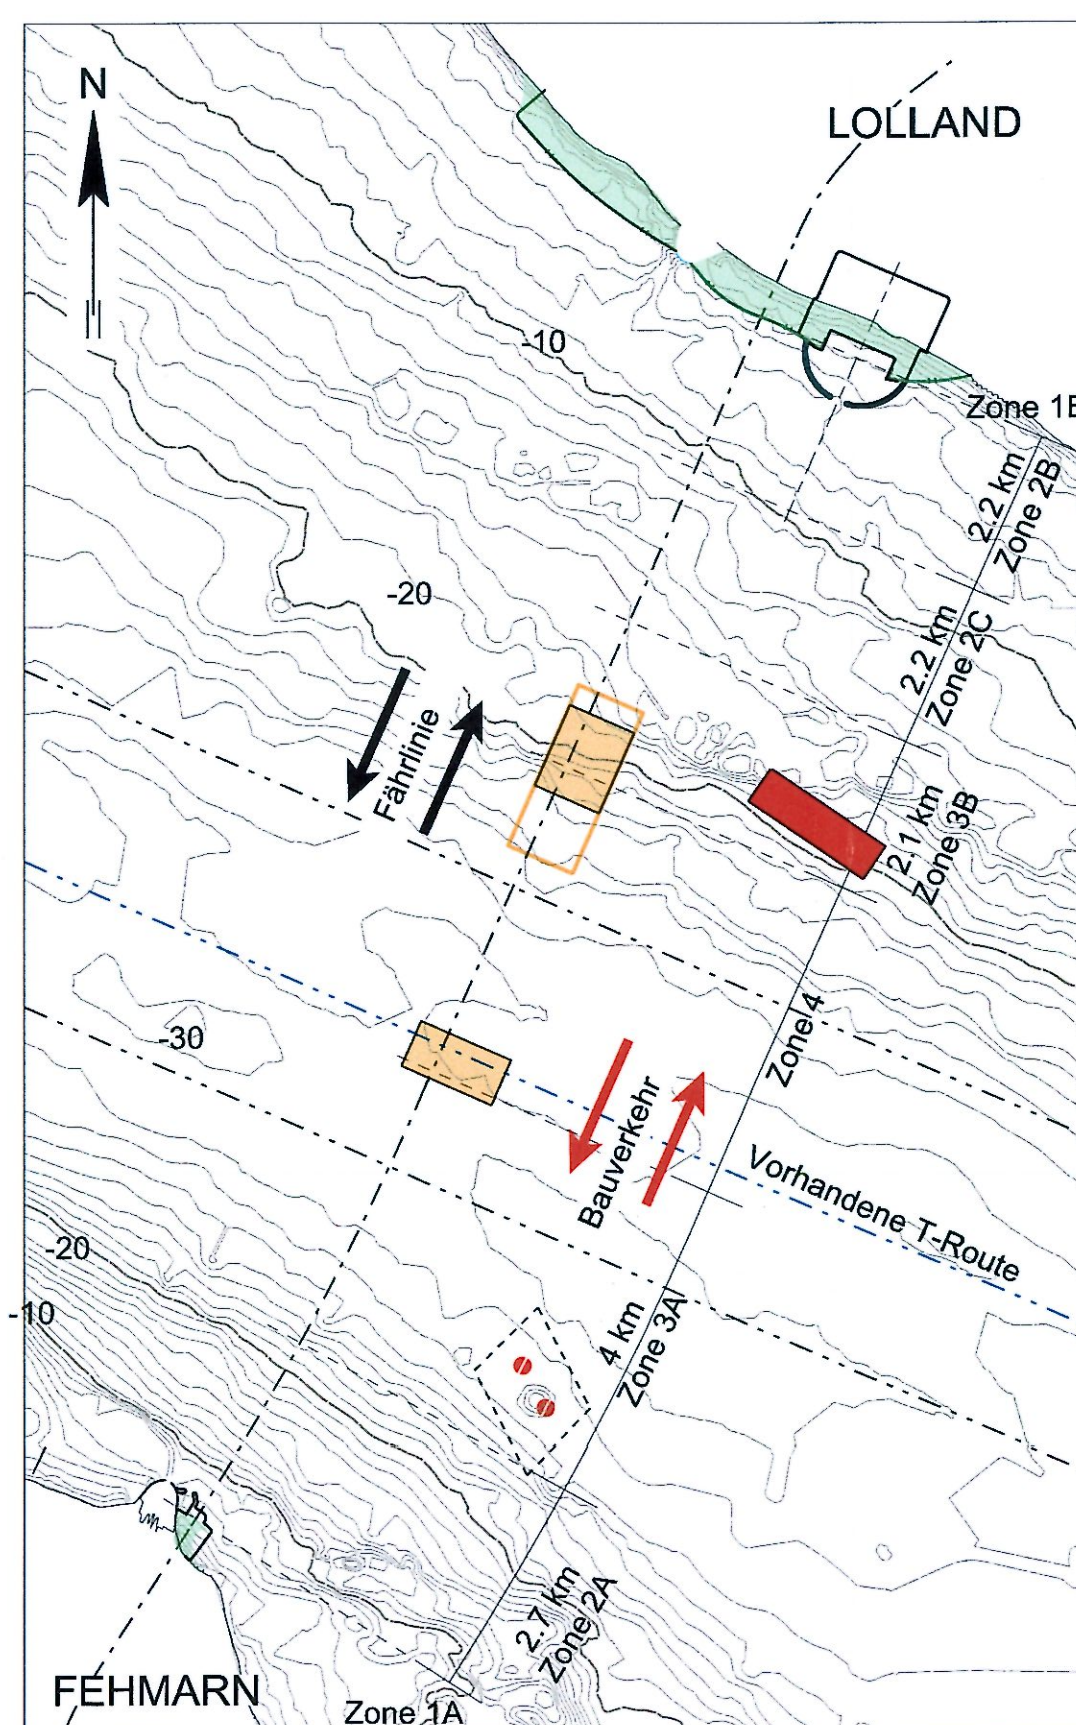

Monat 45

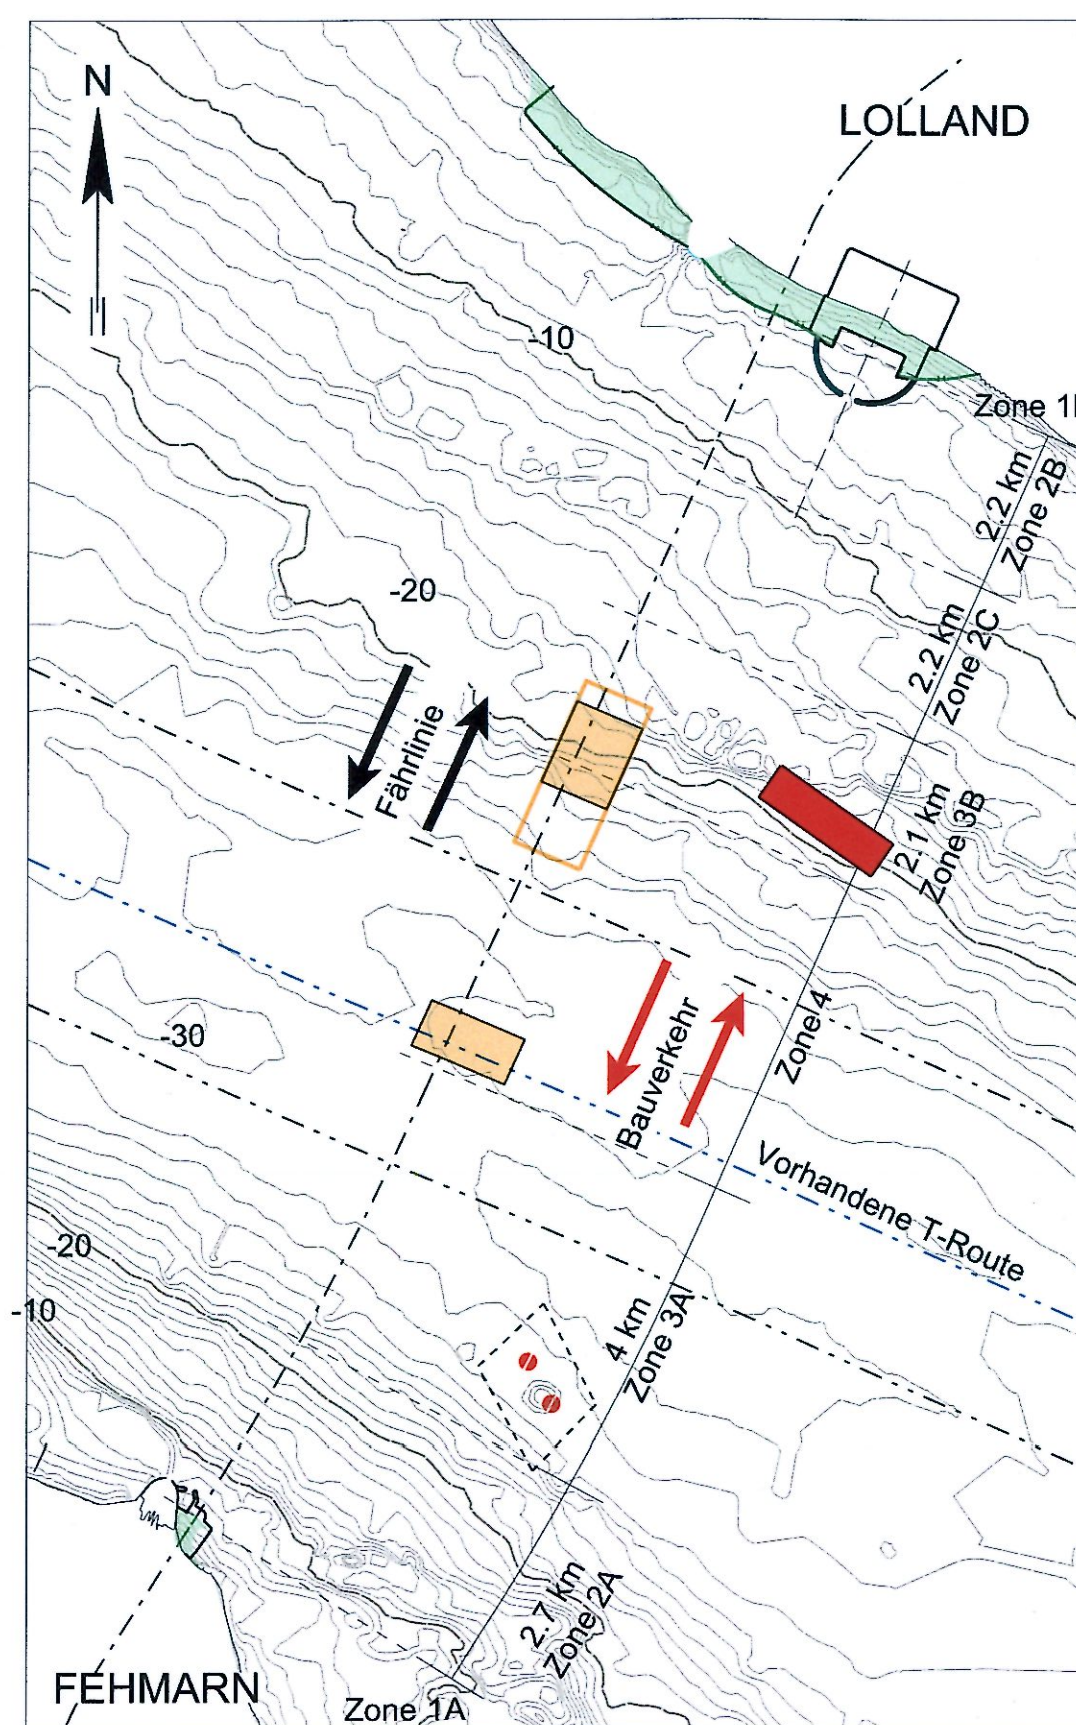

Monat 46

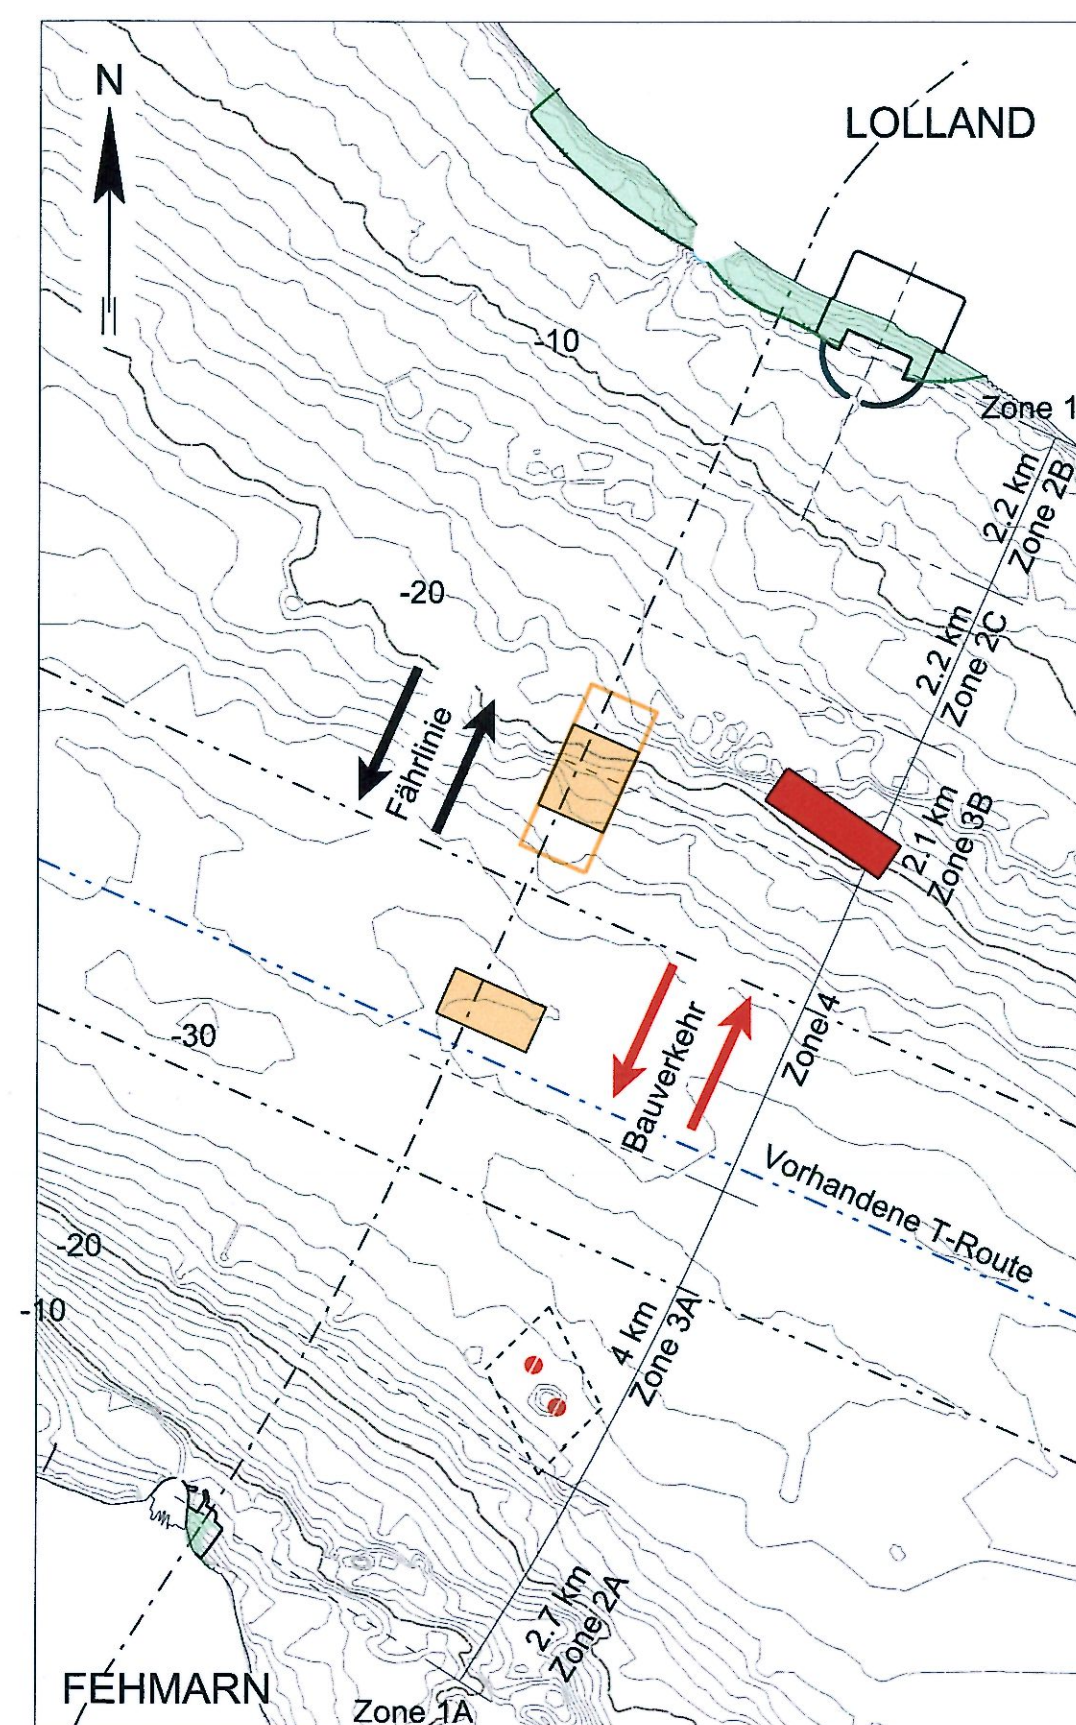


Monat 47

BEMERKUNGEN:


- Zone 1A
- Zone 1B
- Zone 2A
- Zone 2B
- Zone 2C
- Zone 3A
- Zone 3B
- Zone 3C
- Zone 4
- Zone 5

ZEICHENERKLÄRUNG:


- Aktiver Tätigkeitsbereich Absenkvorgang und Hinterfüllung
- Arbeitsbereich Absenkvorgang und Hinterfüllung
- Bereitstellungsfläche für Tunnelelement außerhalb des Arbeitsbereichs
- Sperrgebiet, kein Zutritt
- E 47 / Eisenbahnstrecke FBQ
- Vorhandene T-Route
- Grenzlinie innerhalb derer 95% des Schiffsverkehrs der T-Route stattfindet
- Gewählte Landgewinnungsfläche
- Querungen der T-Route durch Bauverkehr
- Fährlinie

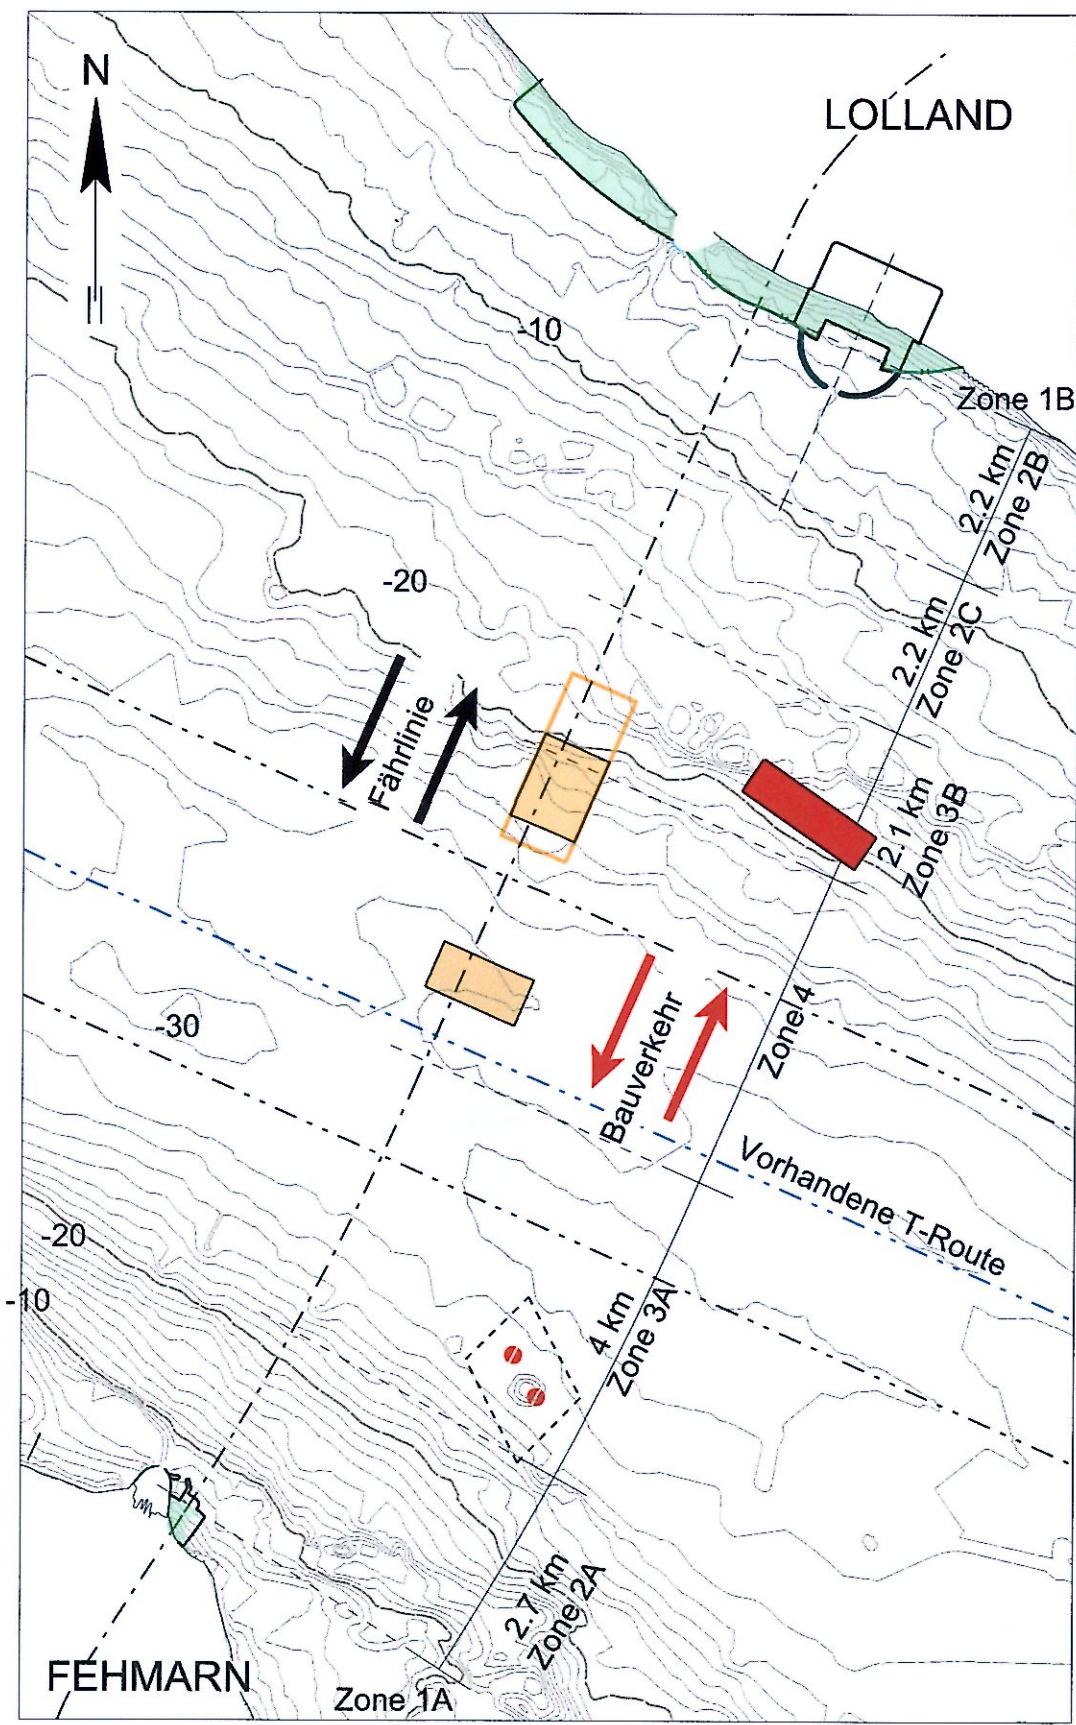


Monat 48

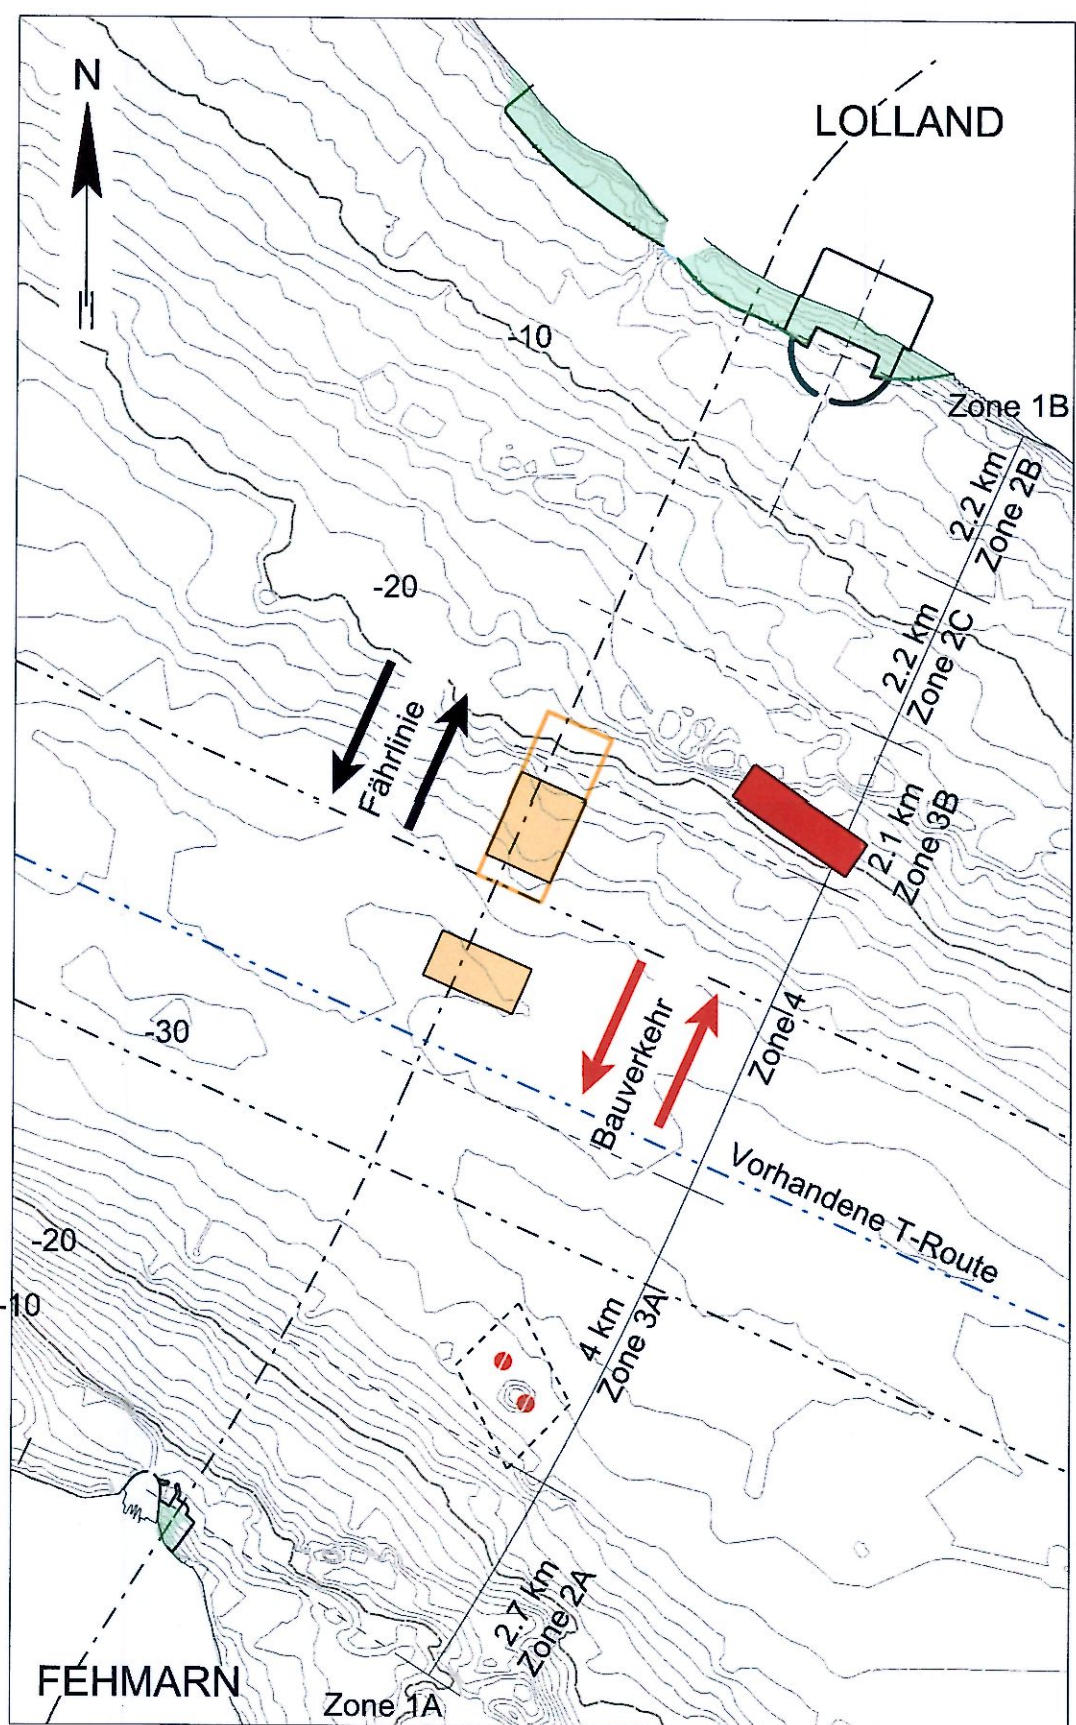


Monat 49

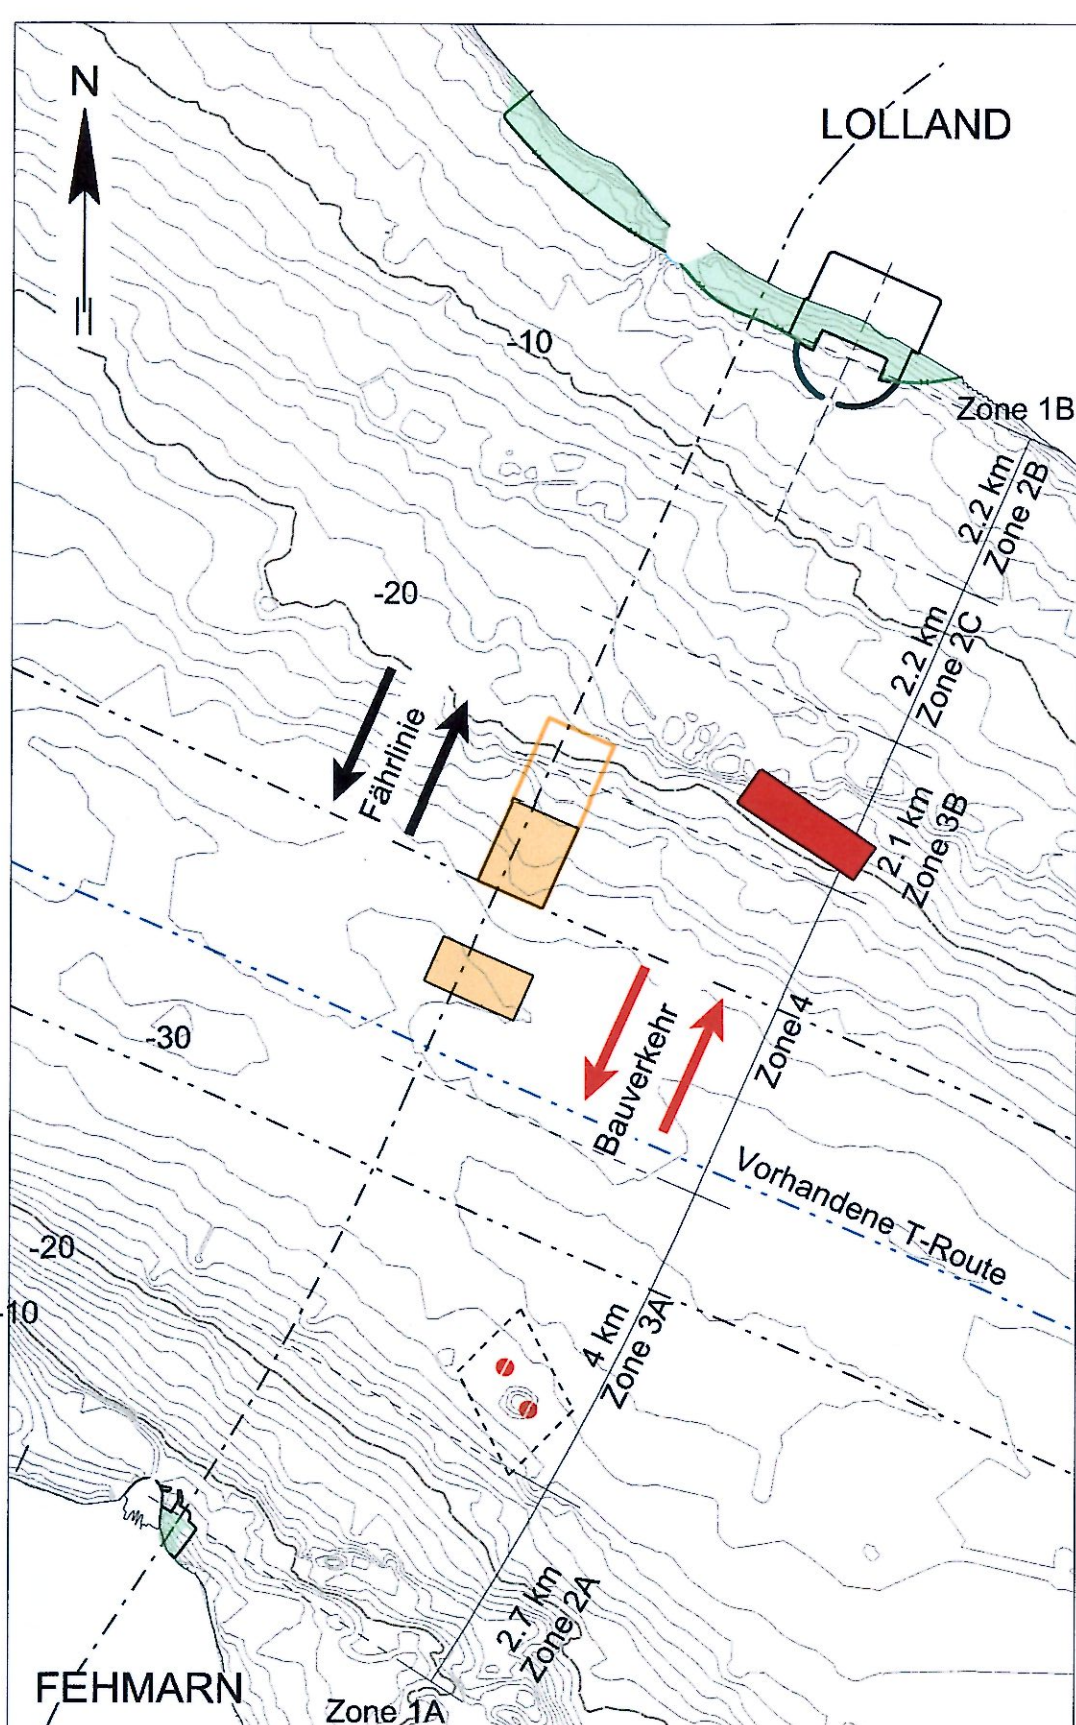


Monat 50

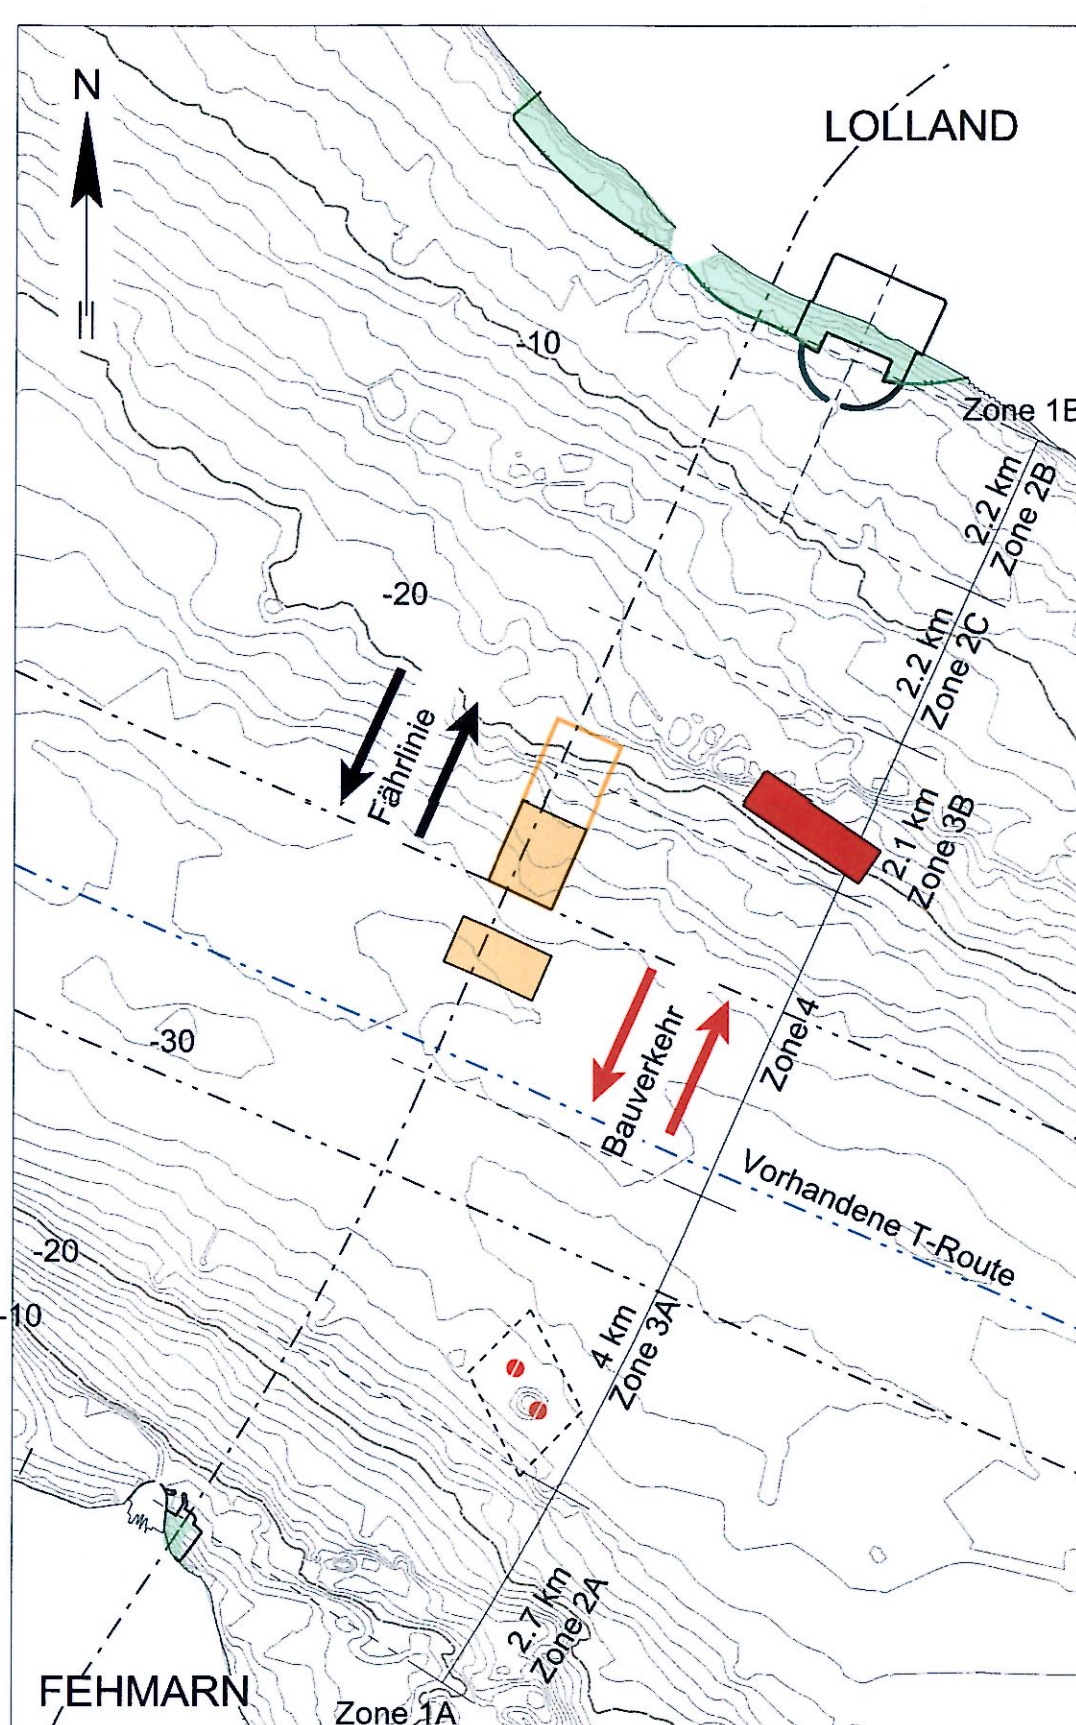


Monat 51

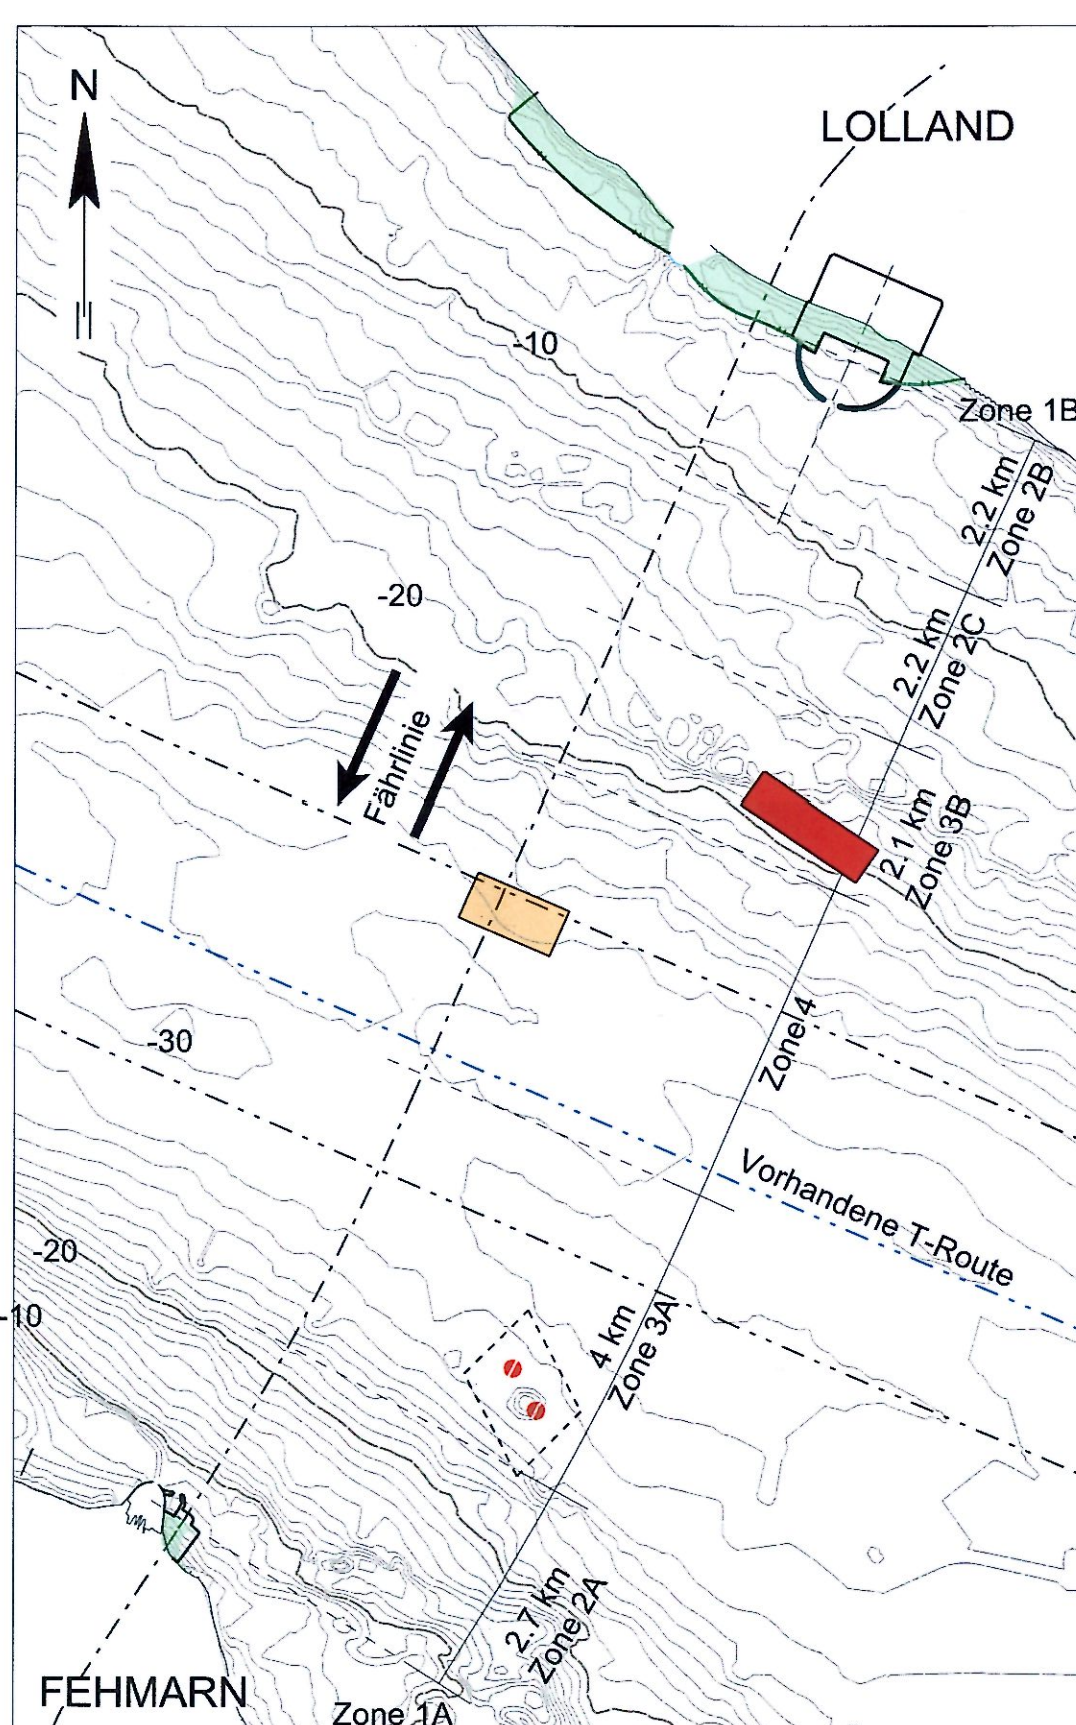

Monat 52

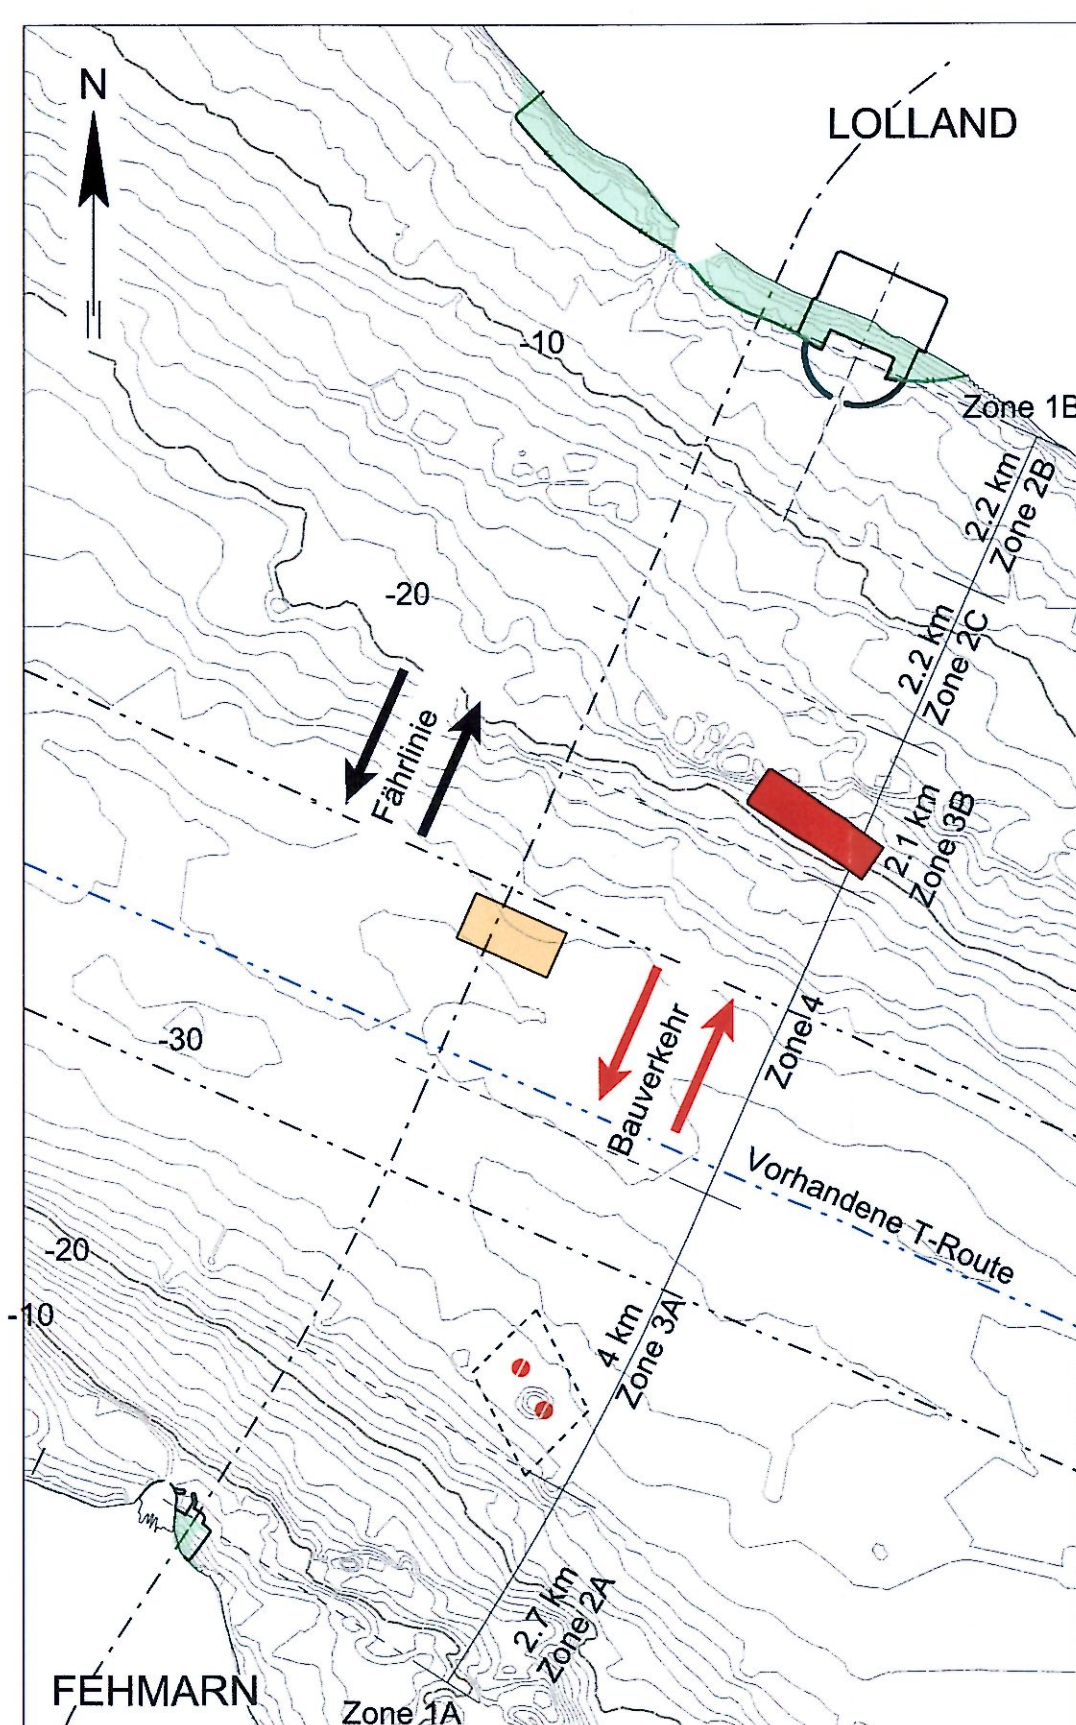

Monat 53

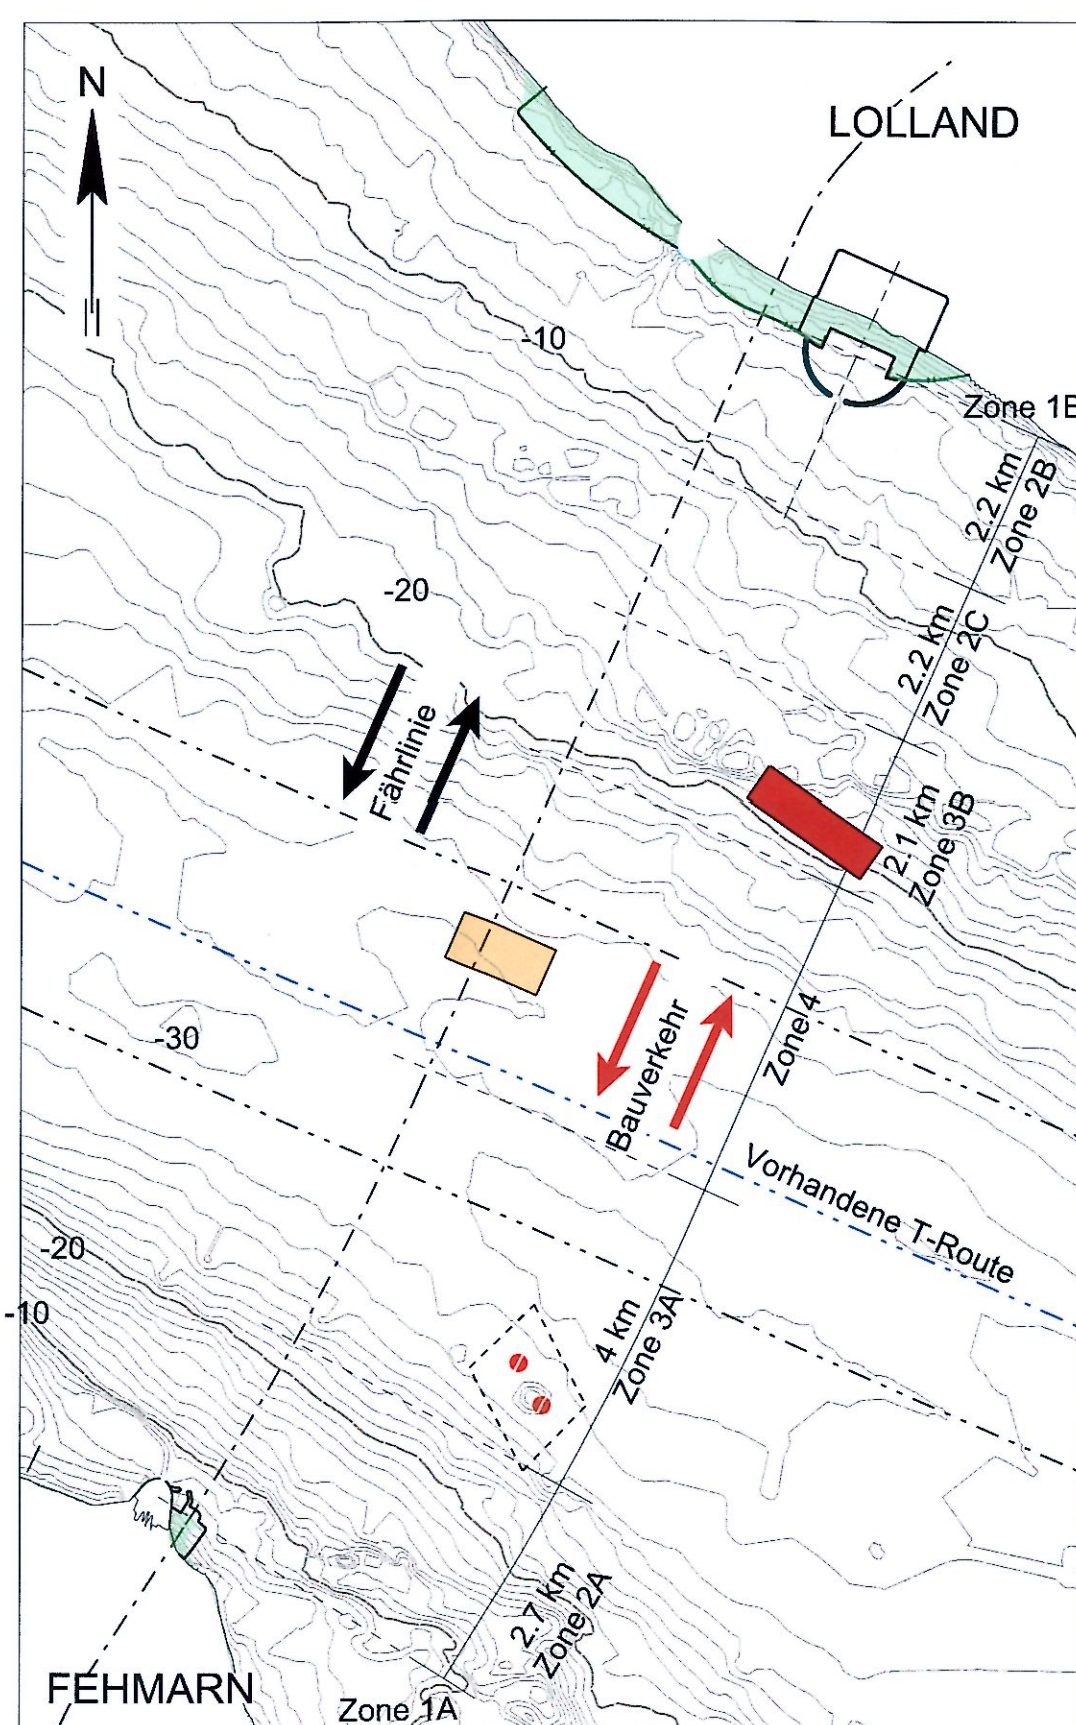


Monat 54

QUERVERWEISE:
Baublauer Grabenherstellung siehe Anlage 27.2, Blatt 3
Baublauer Absenkvorgang und Verfüllung 1/2 siehe Anlage 27.2, Blatt 4
Baublauer Küstennahe Flächen siehe Anlage 27.2, Blatt 6

UNGÜLTIG!
Siehe Deckblatt!

Planfeststellungsunterlage
Anlage 27.2, Blatt 5
Lagepläne
Wasserbau
Baublauer Absenkvorgang und Verfüllung 2/2

DECKBLATT

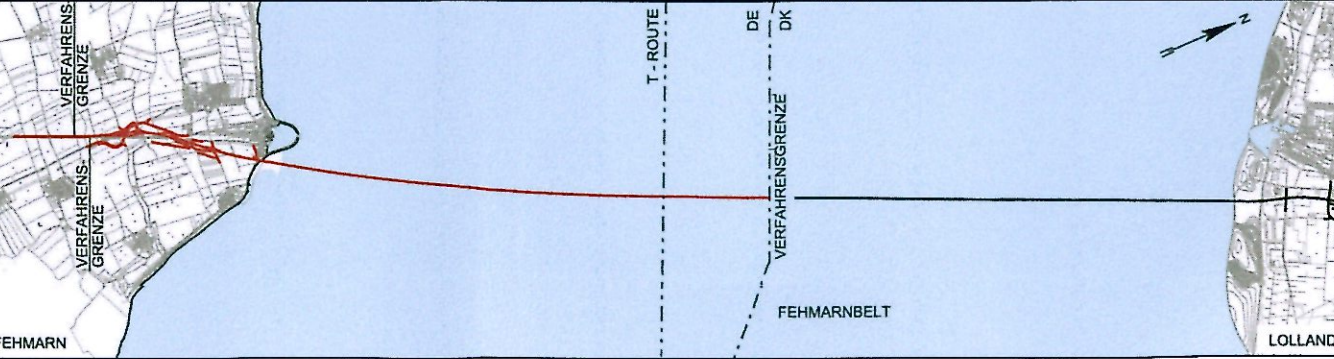

Index	Datum	Bearb./Gez.	Gepr.	Freig.	Art der Änderung
4	2017-12-13	HIL/GFC	HIL	SKP	Datum gea.
3	2017-10-13	HIL/BXR	HIL	SKP	Bereitstellungsfl. Fehmarn entf.
2	2016-06-03	AHY/GFC	HIL	SKP	Wortkorrektur
1	2016-05-03	HIL/PVI	AHY	SKP	Abwärtsgang aus Art. 27.2, Blatt 4 beseitigt bei. Inhalt nach Art. 27.2, Blatt 6 verschoben.

Fehmarn
Sund & Belt

gez. Claus Dynesen, 13.12.2017

Feste Fehmarnbeltquerung
Planfeststellungsunterlage

Landesbetrieb
ARUP
TEC
Schleswig-Holstein
Niederlassung Lübeck


gez. Torsten Conradt, 13.12.2017

Datum 2016-02-29	Bearb./Gez. HIL/PVI	Gepr. AHY	Freig. S. Pedersen	RAMBOLL ARUP TEC
Projekt Nr. 9594004	Maßstab 1:100000	Format A1 lang	Index Datum 2017-12-13	C/O Ramboll Danmark A/S Härmannsgade 53 DK-2300 København S


Lagepläne
Wasserbau
Baublauer Absenkvorgang und Verfüllung 2/2

Bau-km (Bahn) -
Bau-km (Straße) -
Plan-Nr.: RAT-N-X11-0757

Index 4

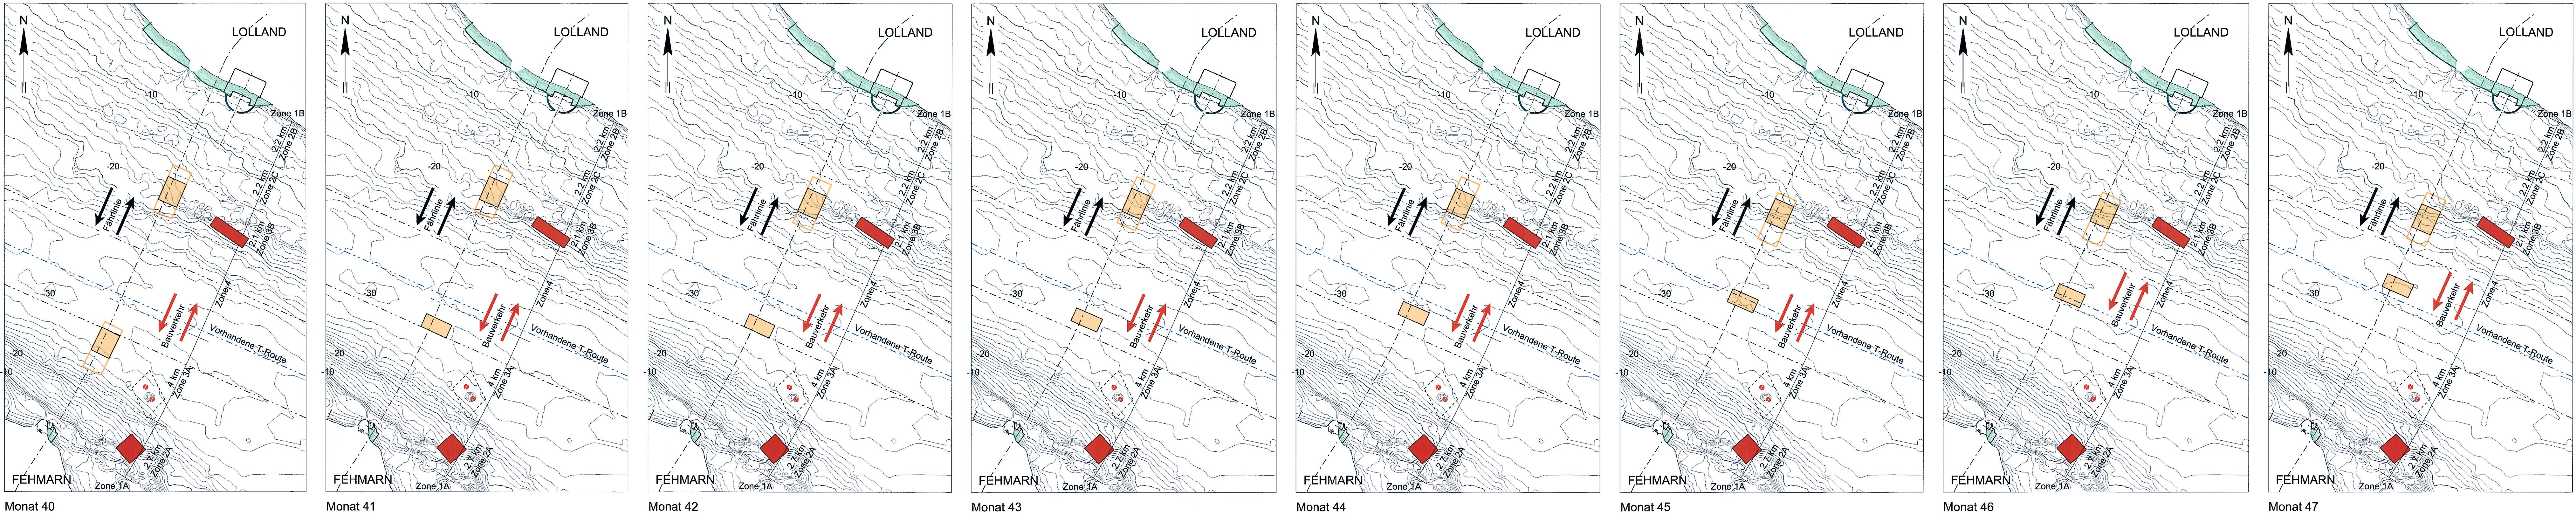

- BEMERKUNGEN:**
- Zone 1A
 - Zone 1B
 - Zone 2A
 - Zone 2B
 - Zone 2C
 - Zone 3A
 - Zone 3B
 - Zone 4
- Räumliche Abgrenzung von Zonen zur Festlegung von einzuhaltenden Sedimentfreisetzungsraten infolge von Aushub- und Wiederverfüllarbeiten im Fehmarnbelt
- ZEICHENERKLÄRUNG:**
- Activer Tätigkeitsbereich Absenkvorgang und Hinterfüllung
 - Arbeitsbereich Absenkvorgang und Hinterfüllung
 - Bereitstellungsfläche für Tunnelelement außerhalb des Arbeitsbereiches
 - Spergebiet, kein Zutritt
 - E 47 / Eisenbahnstrecke FBQ
 - Vorhandene T-Route
 - Grenzlinie innerhalb derer 95% des Schiffsverkehrs der T-Route stattfindet
 - Geplante Landgewinnungsfläche
 - Querungen der T-Route durch Bauverkehr
 - Fährlinie

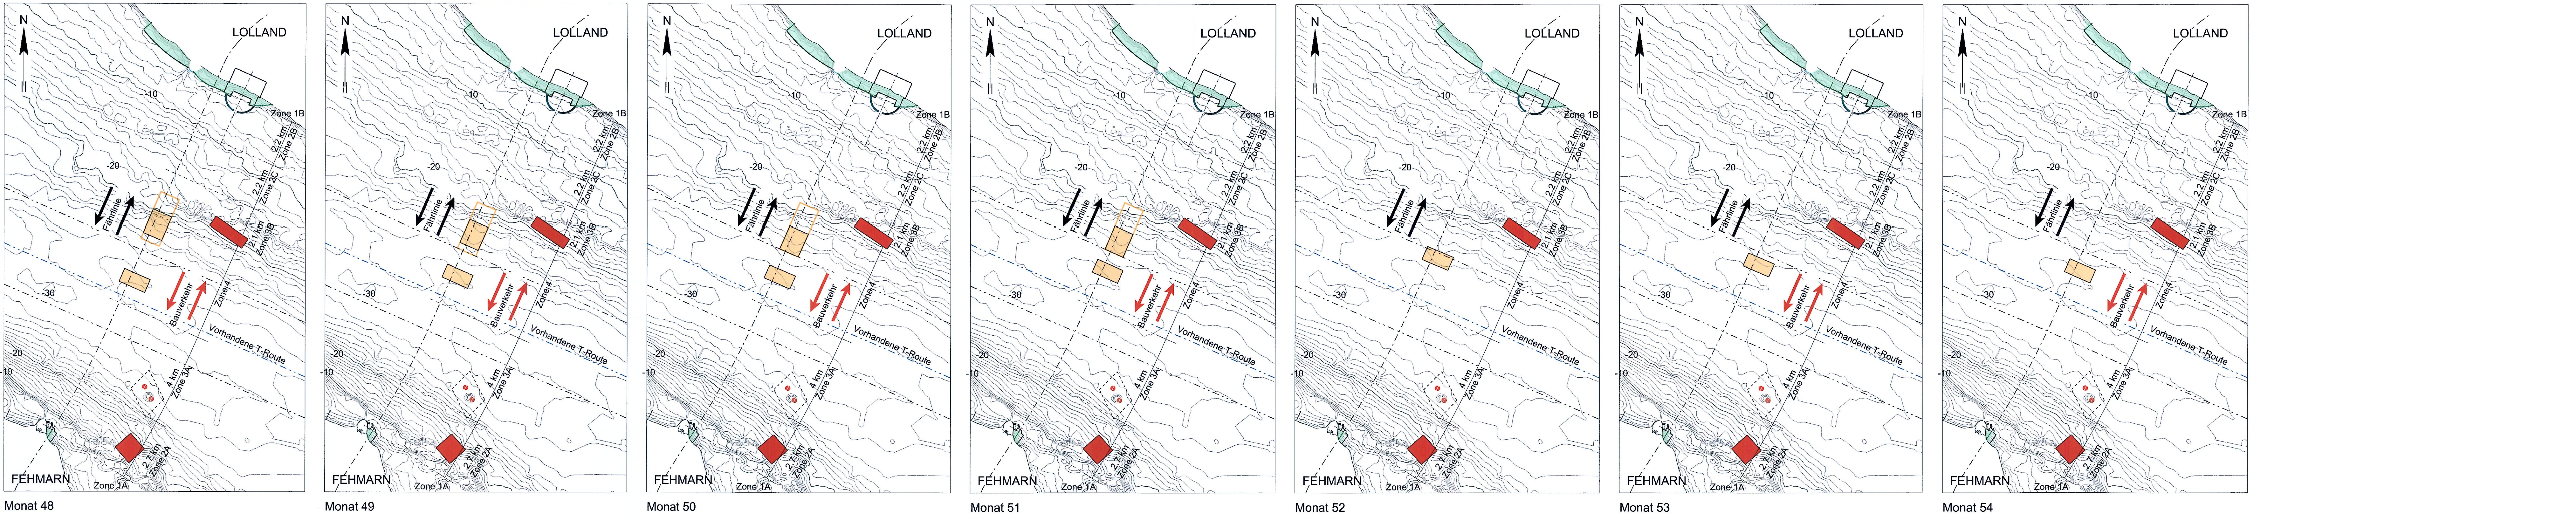


QUERVERWEISE:

Bauschublauf Grabenherstellung siehe Anlage 27.2, Blatt 3
Bauschublauf Absenkvorgang und Verfüllung 1/2 siehe Anlage 27.2, Blatt 4
Bauschublauf Küstennahe Flächen siehe Anlage 27.2, Blatt 6

Planfeststellungsunterlage
Anlage 27.2, Blatt 5
Lagepläne
Wasserbau
Bauschublauf Absenkvorgang und Verfüllung 2/2

UNGÜLTIG!
Siehe Deckblatt!

DECKBLATT

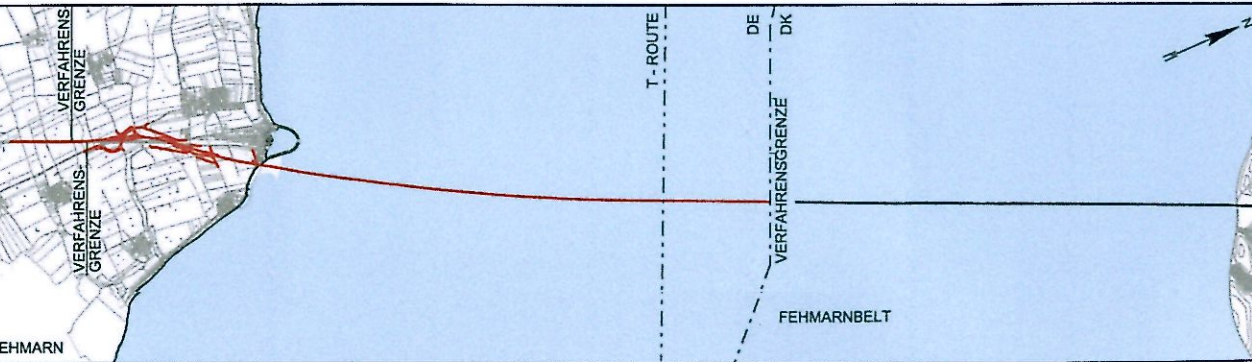

Index	Datum	Bearb./Gez.	Gepr.	Freig.	Art der Änderung
2	2016-06-03	AHY/GFC	HIL	SKP	Wortkorrektur
	2016-05-03				Absenckphasen aus Anl. 27.2, Blatt 4 fortgesetzt
1	2016-05-03	HIL/PVI	AHY	SKP	bish. Inhalt nach Anl. 27.2, Blatt 6 verschoben,
Fehmarnbelt Fixed Link Plan Approval Document					
Feste Fehmarnbeltquerung Planfeststellungsunterlage					
Femern Sund & Belt					
gez. Claus Dyrnesen, 03.06.2016, gez. Torsten Conradt, 03.06.2016					
Datum	2016-02-29	Bearb./Gez.	HIL/PVI	Gepr.	AHY
Projekt Nr.	9594004	Maßstab	1:100000	Format	A1 lang
Freig.	gez. S. Pedersen	2016-06-03	C/o	Rambøll Danmark A/S	Hannovers Alle 53 DK-2300 København S
Lagepläne					
Wasserbau					
Bauschublauf Absenkvorgang und Verfüllung 2/2					
Plan-Nr. RAT-N-X11-0757					
Index 2					